
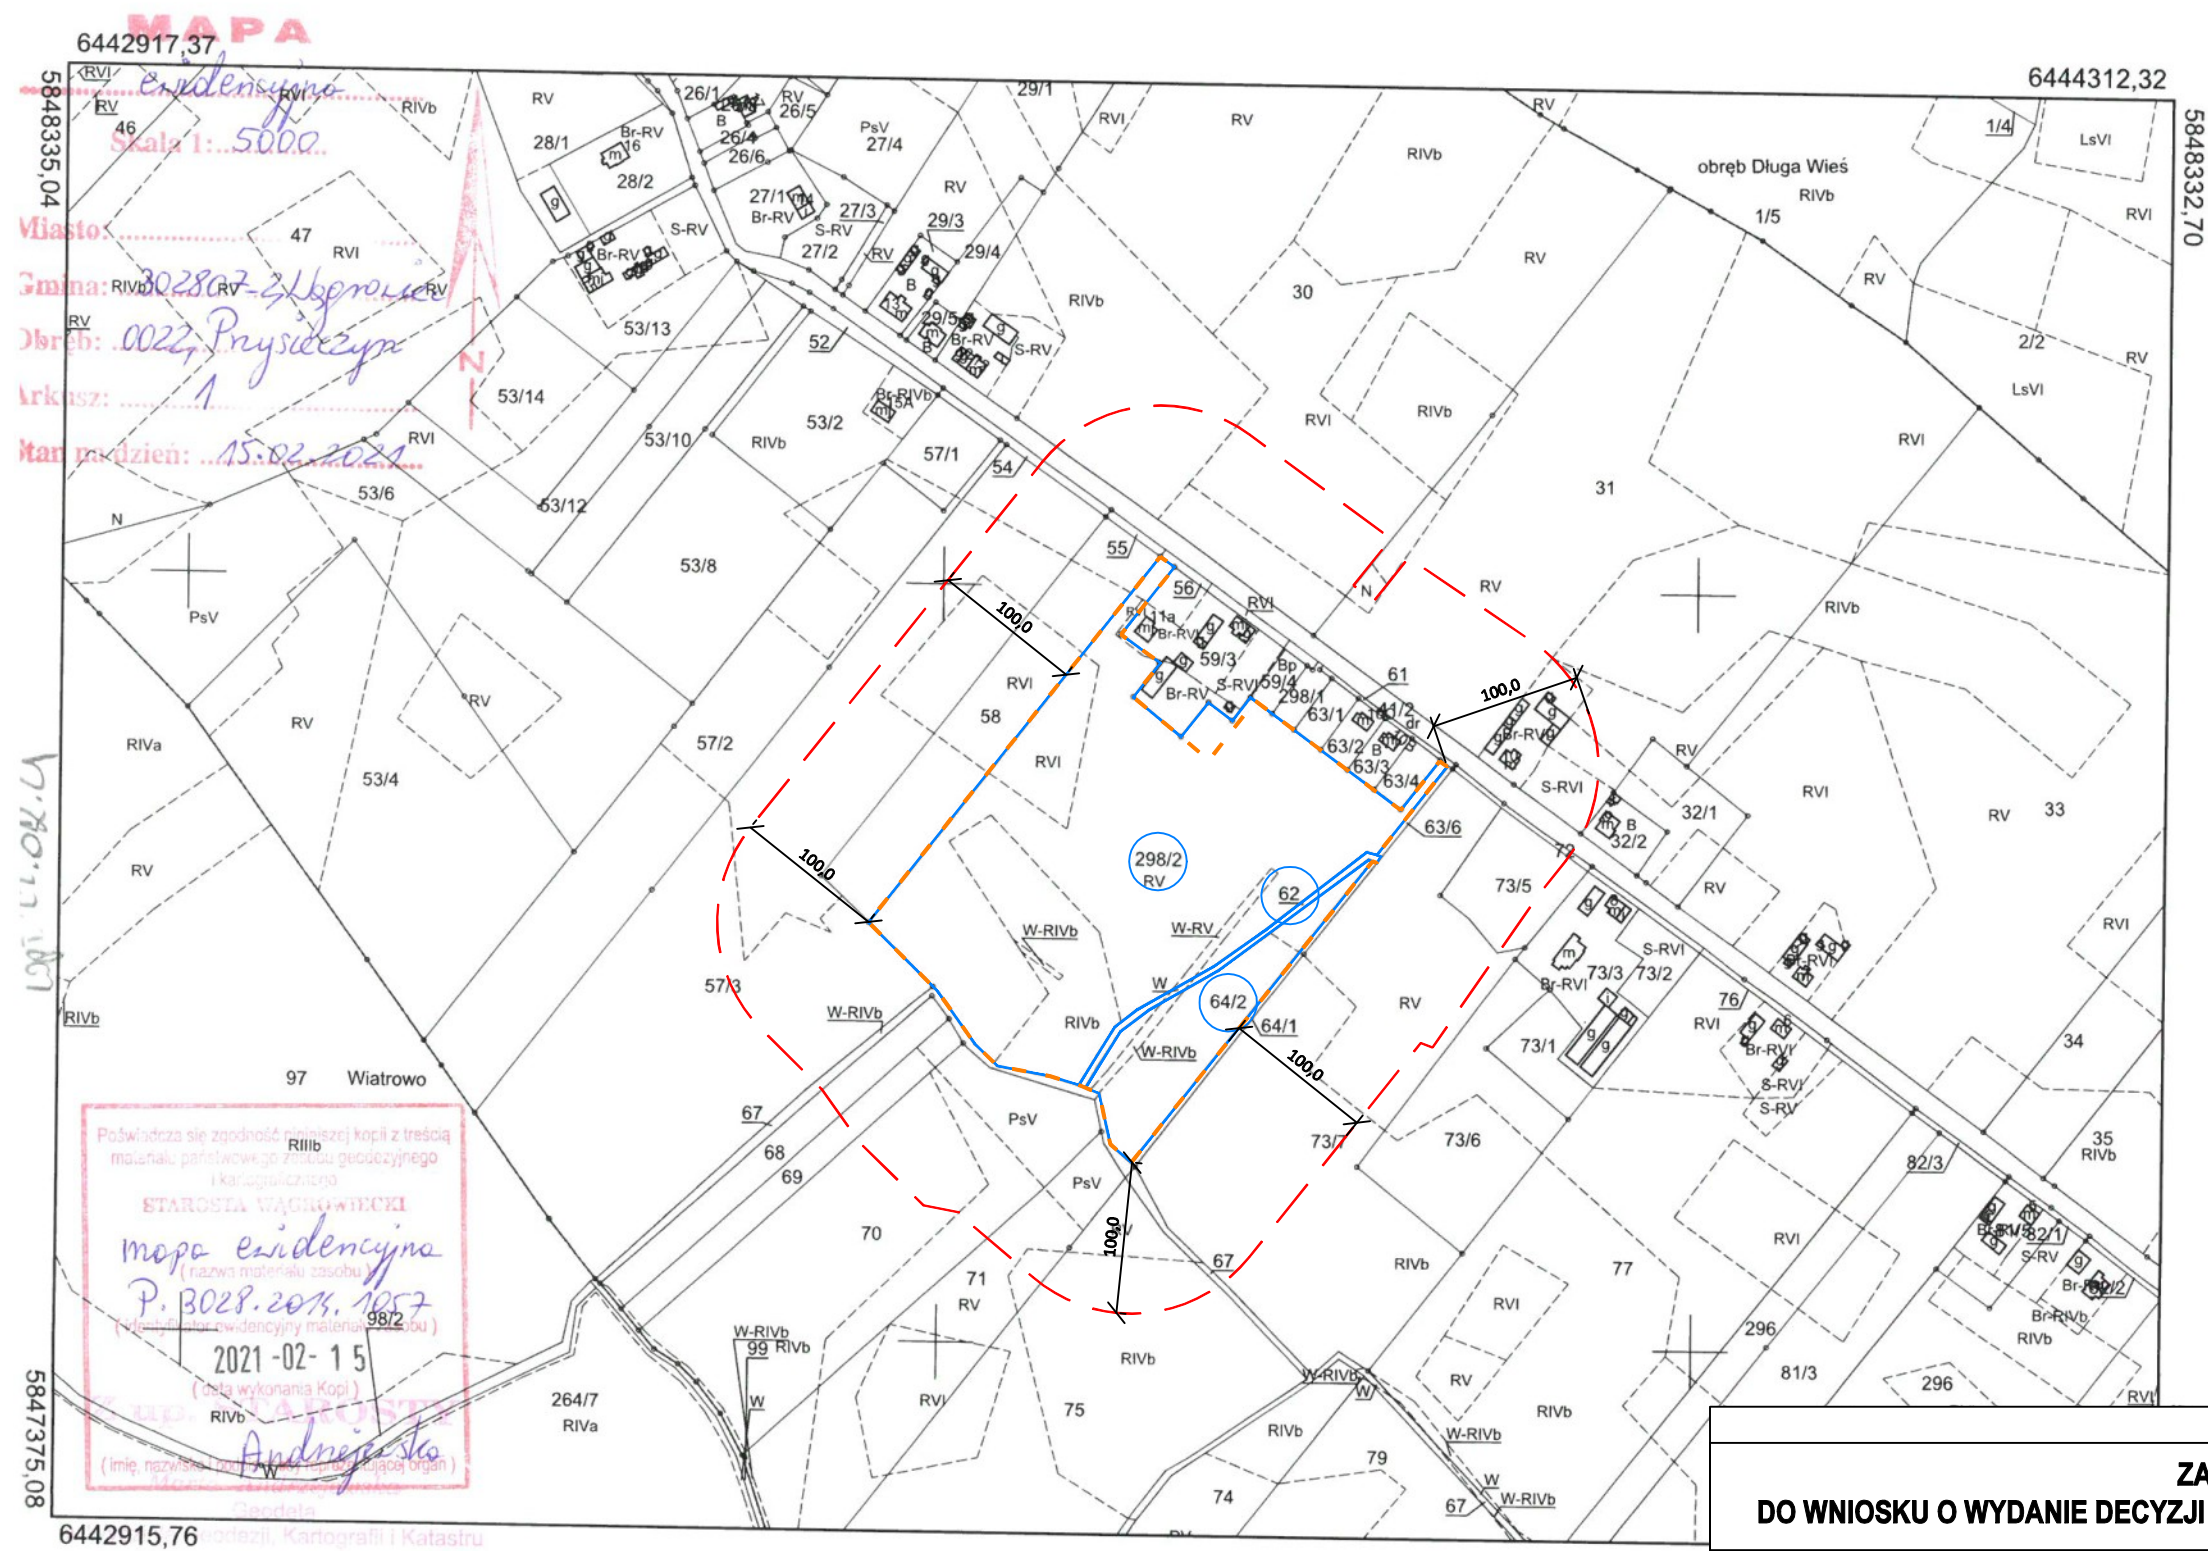


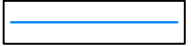

Poświadczam się zgodność niniejszej kopii z treścią
materiału planimetrycznego z materiału geodezyjnego
i kartograficznego

STAROSTA WĄGROWIECKI
mapa ewidencyjna
(nazwa materiału zasobu)
P. 3028.2021.1057
(numer ewidencyjny materiału zasobu)
2021-02-15
(data wykonania Kopia)
Andrzej Sko
(imię, nazwisko i data podpisania organu)
Dziękuję

ZAŁĄCZNIK NR 3 DO WNIOSKU O WYDANIE DECYZJI O ŚRODOWISKOWYCH UWARUNKOWANIACH

- OZNACZENIA GRAFICZNE:**
-  Granica działki ewidencyjnej objętej wnioskiem.
 -  Przewidywany teren, na którym będzie realizowane przedsięwzięcie.
 -  Obszar, na który będzie oddziaływać przedsięwzięcie.
 -  Numer ewidencyjny nieruchomości, której dotyczy wniosek.

INWESTOR		PVE 100 Sp. z o. o. ul. J. J. Śniadeckich 21, 85-011 Bydgoszcz		
NAZWA RYSUNKU		MAPA EWIDENCYJNA Z ZAZNACZONYM PRZEWIDYWANYM TERENEM, NA KTÓRYM BĘDZIE REALIZOWANE PRZEDSIĘWZIĘCIE ORAZ OBEJMUJĄCA PRZEWIDYWANY OBSZAR NA KTÓRY BĘDZIĘ ODDZIAŁYWAĆ PRZEDSIĘWZIĘCIE		
DATA	SKALA	OMIATA	OBREB	NR DZIAŁEK
03.2021 r.	1:5000	Wągrowiec	Przysięczyn	62, 64/2, 298/2