



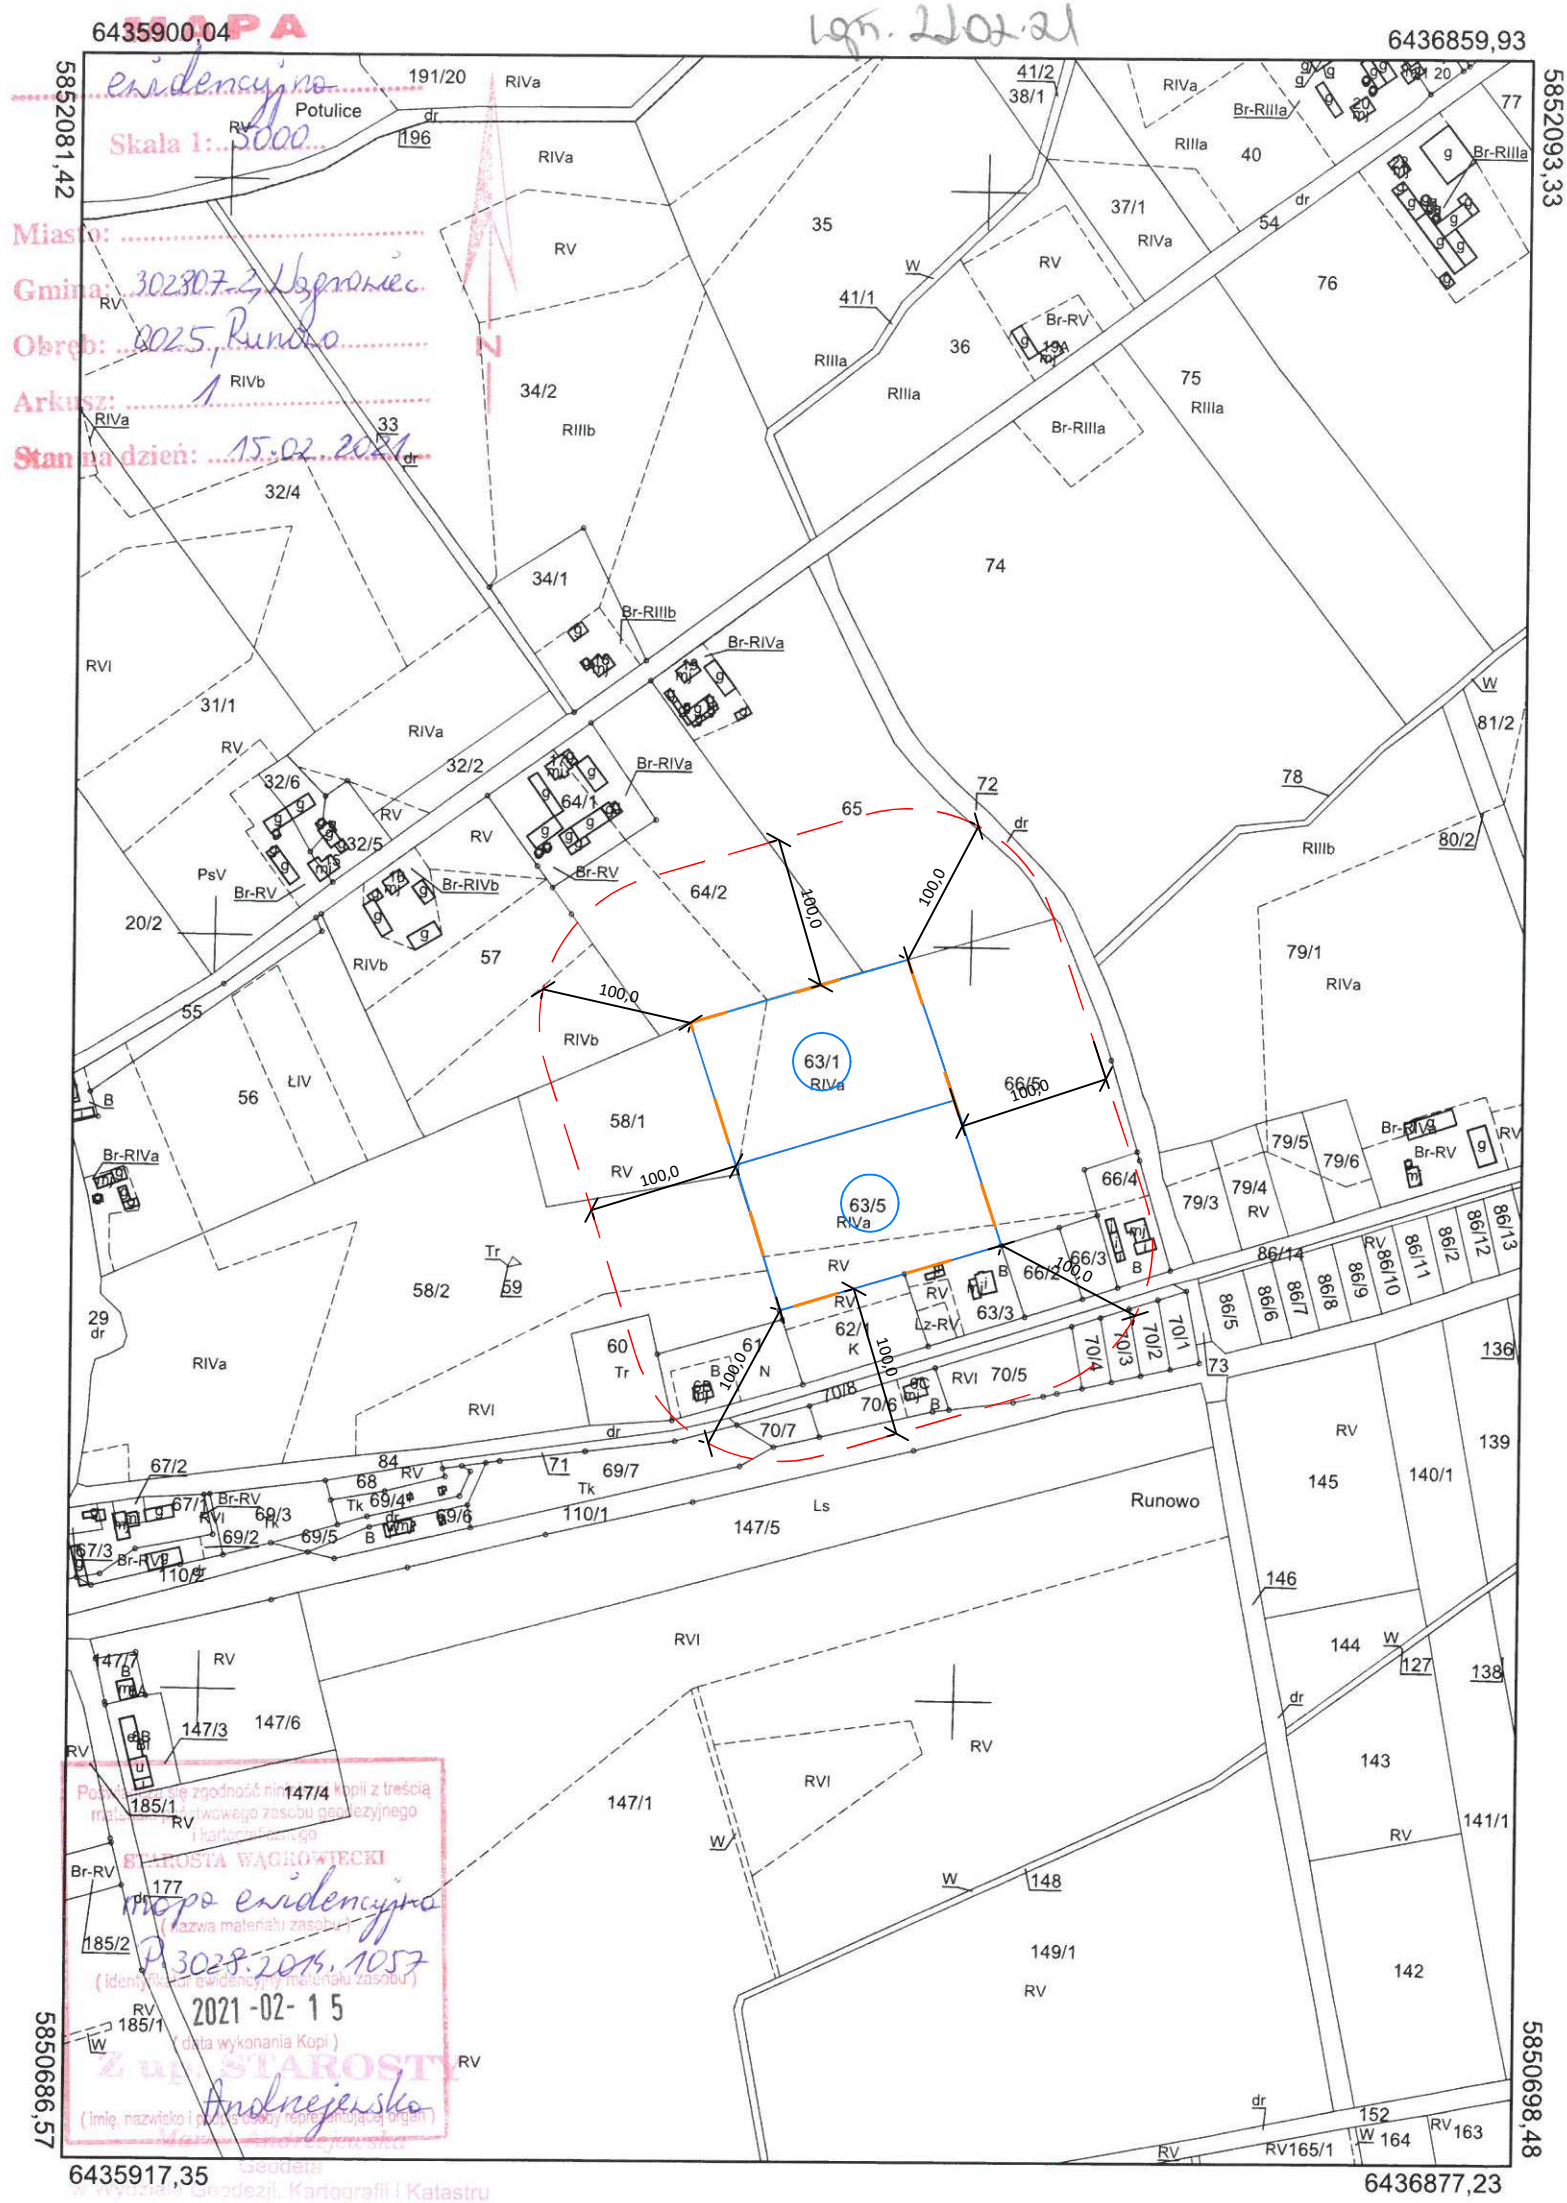

ZAŁĄCZNIK NR 3
DO WNIOSKU O WYDANIE DECYZJI O ŚRODOWISKOWYCH UWARUNKOWANIACH


OZNACZENIA GRAFICZNE:

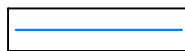

Granica działki ewidencyjnej objętej wnioskiem.



Przewidywany teren, na którym będzie realizowane przedsięwzięcie.

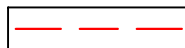

Obszar, na który będzie oddziaływać przedsięwzięcie.



Numer ewidencyjny nieruchomości, której dotyczy wniosek.

INWESTOR

PVE 100 Sp. z o. o.
ul. J. J. Śniadeckich 21, 85-011 Bydgoszcz

NAZWA RYSUNKU

MAPA EWIDENCYJNA Z ZAZNACZONYM PRZEWIDYWANYM TERENEM, NA KTÓRYM BĘDZIE REALIZOWANE PRZEDSIĘWZIĘCIE ORAZ OBEJMUJĄCA PRZEWIDYWANY OBSZAR NA KTÓRY BĘDZIE ODDZIAŁYWAĆ PRZEDSIĘWZIĘCIE

DATA

02.2021 r.

SKALA

1:5000

GINA

Wągrowiec

OBREB

Runowo

NR DZIAŁKI

63/1, 63/5