


kopia - p. Kubaśewski
p. dyr. GZAKiM

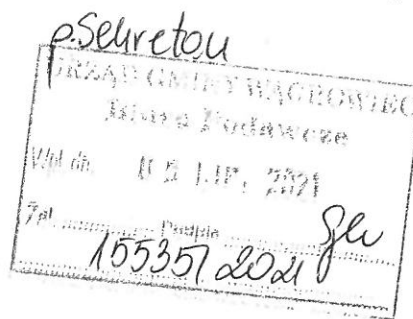

Wągrowiec, dnia 02.07.2021r.

Do Wójta Gminy Wągrowiec

ul. Cysterska 22

62-100 Wągrowiec

Petycja

Jako właściciele działki 86/8 prosimy o wyrażenie zgody na wybudowanie sieci wodociągowej w odległości około 50 m od głównej sieci wodociągowej w obrębie wsi Sienno gm. Wągrowiec, która zasili w wodę działkę nr 86/8.

Brak sieci wodociągowej na w/w obszarze zmusza Nas do inwestycji w stację uzdatniania wody ze studni głębinowej co jest bardzo kosztowne, a niestety nie daje 100% pewności, że woda będzie zdatna do użytku.

Oświadczam, że sieć wodociągową wybuduję z własnych środków finansowych i po wybudowaniu przekaze wraz z urządzeniami w obsługę i konserwację Gminie Wągrowiec.

Proszę o jak najszybsze rozpatrzenie mojego podania, gdyż chcielibyśmy rozpocząć budowę domu, a bez tej sieci nie mamy takiej możliwości.

Załączniki:

- mapa zasadnicza w skali 1:1000
- odpis z księgi wieczystej

6445839,50

MAPA

zasadnicza

Skala 1:1000


Miasto:

Gmina: ..3028.07-2 Niegrodziec

Obręb:0032, Siemno

Arkusz: '95.6

Stan na dzień: 14.06.2021

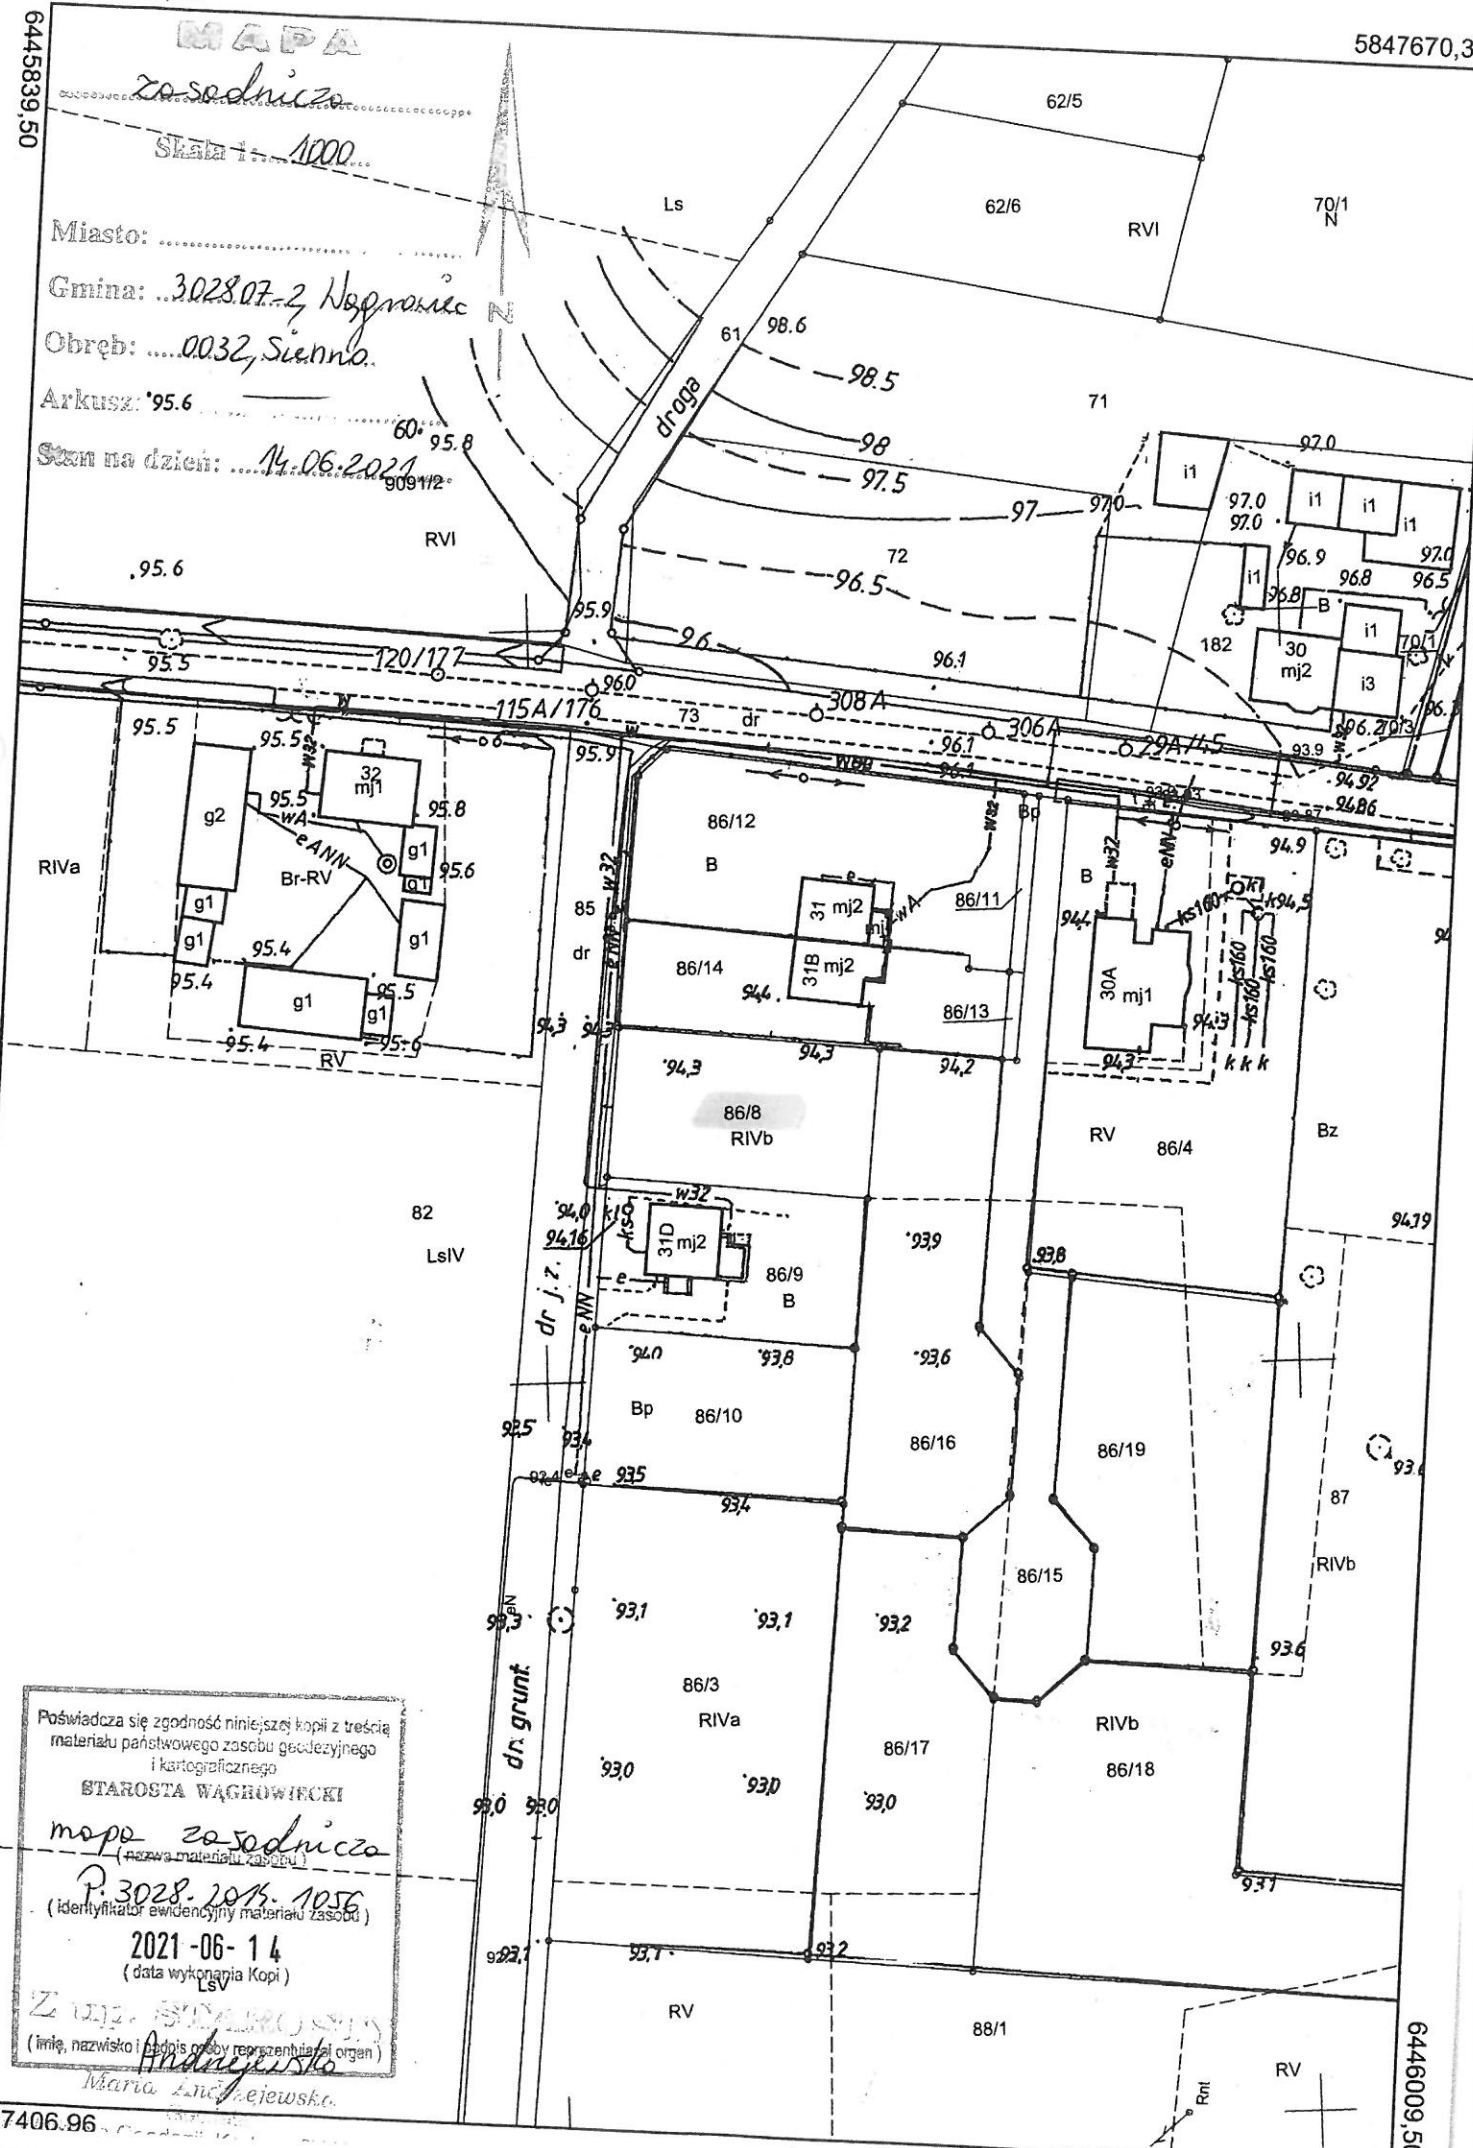

Poświadczam zgodność niniejszej kopii z treścią
materiału państwowego zasobu geodezyjnego
i kartograficznego

STAROSTA WĄGROWIECKI

mapa zasadnicza

(nazwa materiału zasobu)

P. 3028.07-2. 1056

(identyfikator ewidencyjny materiału zasobu)

2021-06-14

(data wykonania Kopia)

LsV

Zm. 1.000000

(imię, nazwisko i podpis osoby reprezentującej organ)

Maria Zmiejewska