
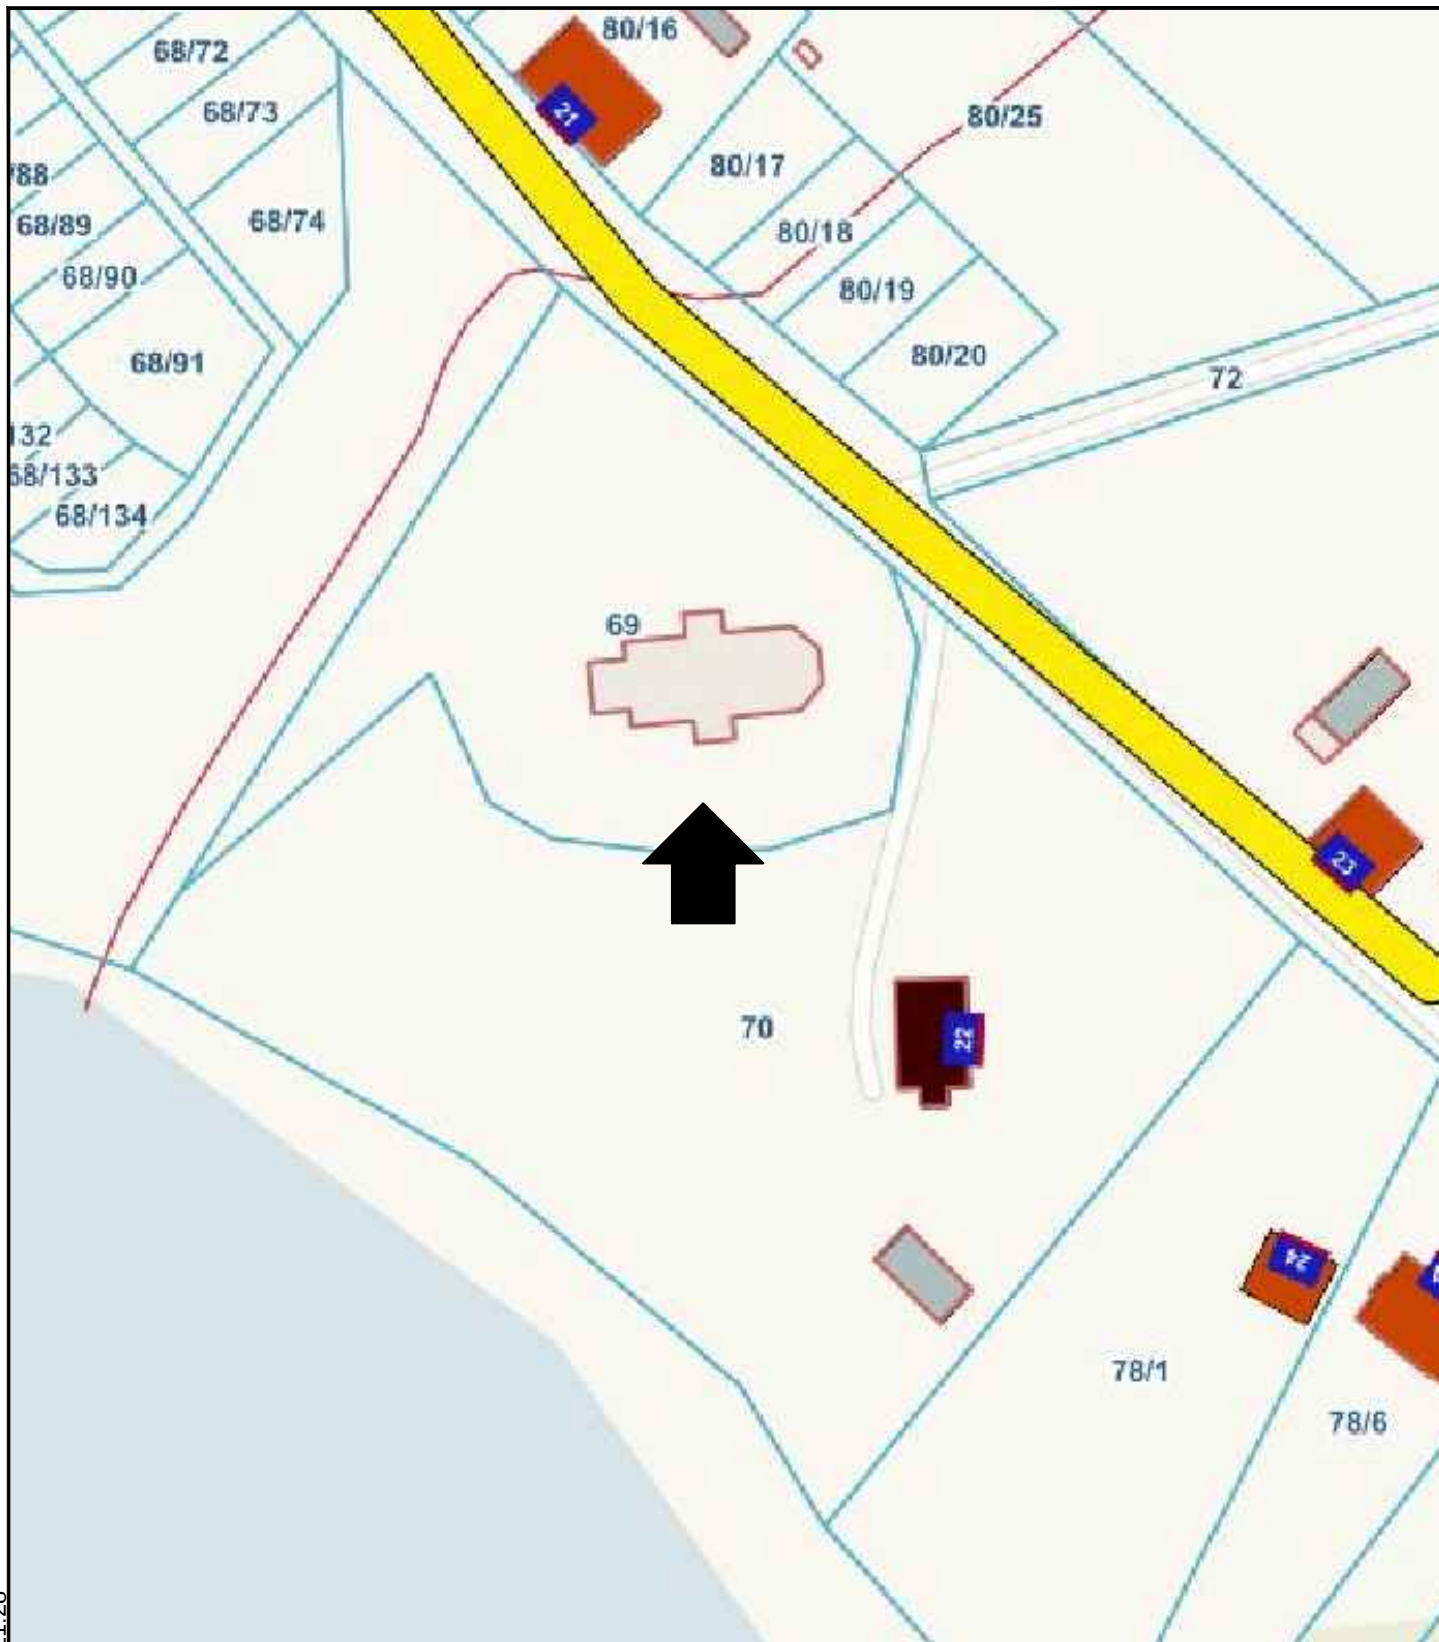



- położenie kościoła na mapie

źródło mapy : <https://wagrowiec.e-mapa.net/>

nazwa obiektu : kościół p.w. św. Katarzyny Aleksandryjskiej w Grylewie	
temat opracowania : PROGRAM PRAC KONSERWATORSKO-RESTAURATORSKICH	
autor opracowania: mgr inż. arch. Justyna Szadkowska	SKALA: 1:1500
nr uprawnień: ZPNB-U.73424/2/98	
adres obiektu: Grylewo 22, 62-104 Grylewo	DATA: XI / 2023
dz. nr 69, obręb nr 0007 (Grylewo), Identyfikator działki: 302807_2.0007.69	
gmina Wągrowiec, powiat wągrowiecki, woj. wielkopolskie	NR RYS. 1
przedmiot rysunku: mapa sytuacyjna	

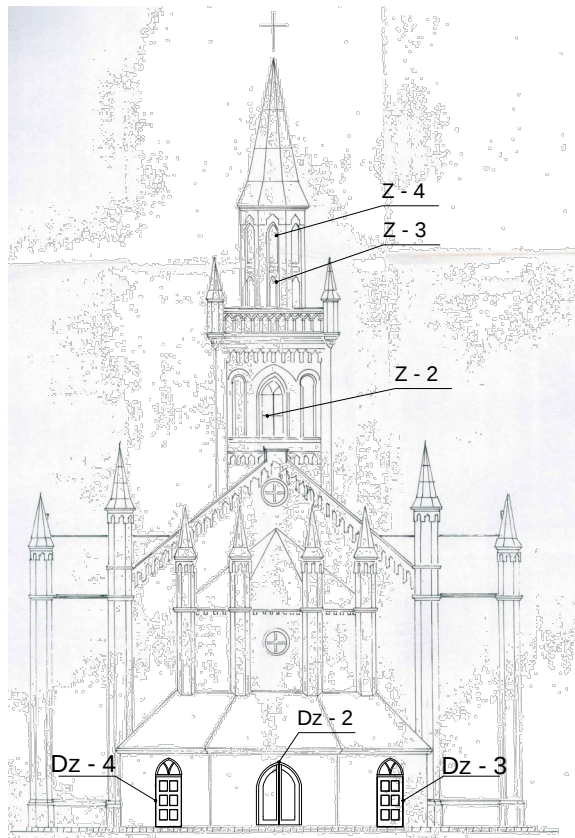

ELEWACJA WSCHODNIA
(TYLNA)

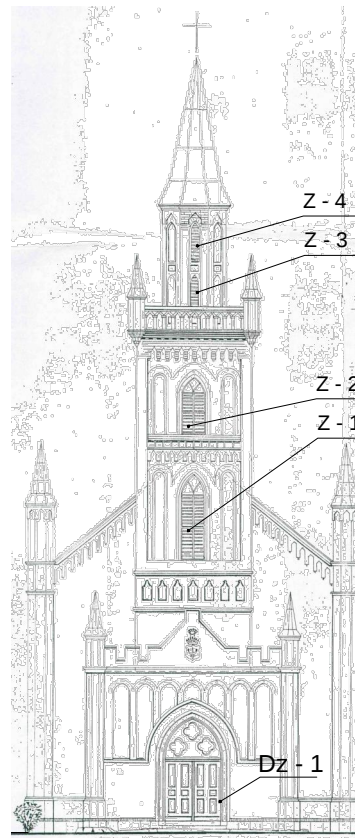


ELEWACJA ZACHODNIA
(FRONTOWA)

nazwa obiektu :	
kościół p.w. św. Katarzyny Aleksandryjskiej w Grylewie	
temat opracowania :	
PROGRAM PRAC KONSERWATORSKO-RESTAURATORSKICH	
autor opracowania: mgr inż. arch. Justyna Szadkowska	
nr uprawnień: ZPNB-U.73424/2/98	
adres obiektu: Grylewo 22, 62-104 Grylewo	
dz. nr 69, obręb nr 0007 (Grylewo), Identyfikator działki: 302807_2.0007.69	
gmina Wągrowiec, powiat wągrowiecki, woj. wielkopolskie	
przedmiot rysunku: lokalizacja elementów podlegających pracom	
konservatorsko-restauratorskim oraz odtworzeniowym -	
elewacje : zachodnia i wschodnia.	
SKALA:	1:300
DATA:	XI / 2023
NR RYS.	2




ELEWACJA PÓŁNOCNA
(BOCZNA)

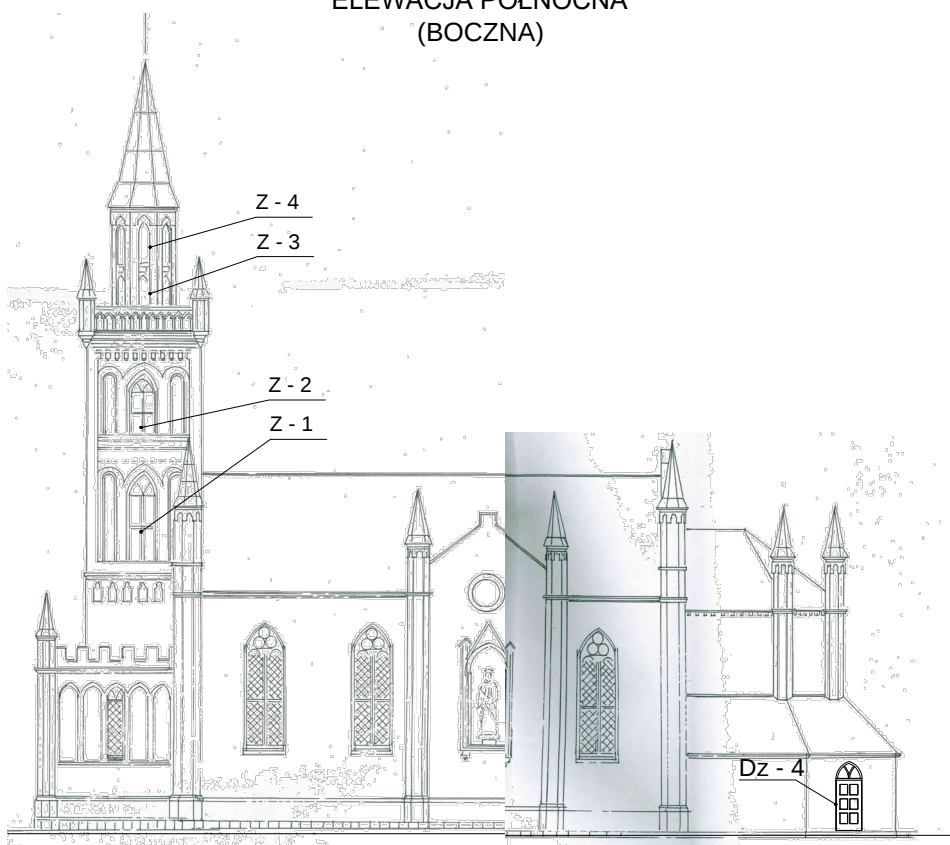


ELEWACJA POŁUDNIOWA
(BOCZNA)

nazwa obiektu :	
kościół p.w. św. Katarzyny Aleksandryjskiej w Grylewie	
temat opracowania :	
PROGRAM PRAC KONSERWATORSKO-RESTAURATORSKICH	
autor opracowania: mgr inż. arch. Justyna Szadkowska	
nr uprawnień: ZPNB-U.73424/2/98	
adres obiektu: Grylewo 22, 62-104 Grylewo	
dz. nr 69, obręb nr 0007 (Grylewo), Identyfikator działki: 302807_2.0007.69	
gmina Wągrowiec, powiat wągrowiecki, woj. wielkopolskie	
przedmiot rysunku: lokalizacja elementów podlegających pracom	
konservatorsko-restauratorskim oraz odtworzeniowym -	
elewacje boczne - północna i południowa.	
SKALA:	1:300
DATA:	XI / 2023
NR RYS.	3

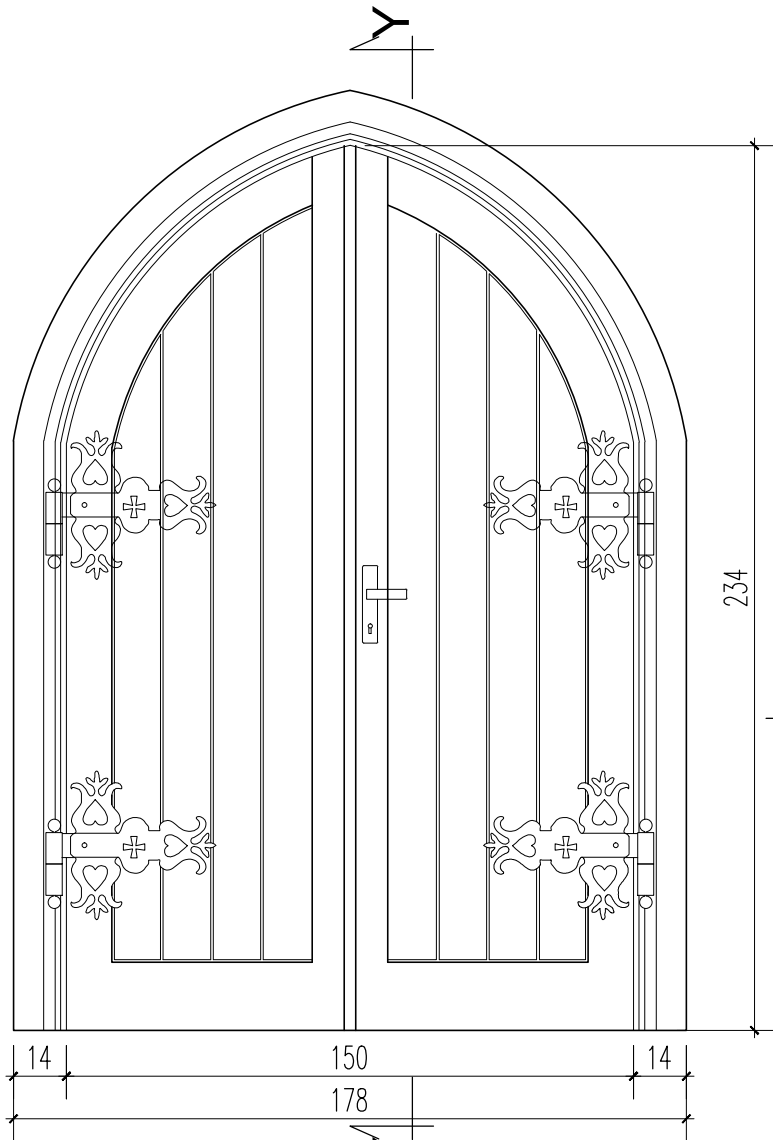

widok od strony elewacji

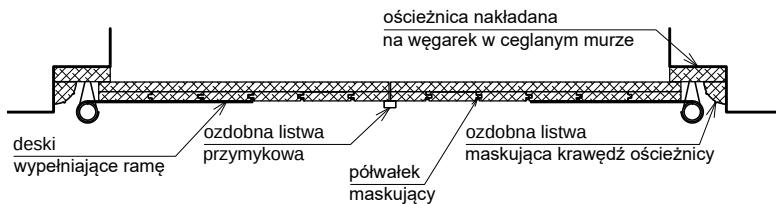

deski wypełniające ramę

deski poprzeczne od wewnątrz

przekrój pionowy Y-Y

Dz-2 - brama drzwiowa do krypty bez odrzwi dwuskrzydłowa,


Szt. 1

skrzydła nakładane, deskowe z listwą czołową zdwojone, dwuwarstwowe, opierzenie deskami z ramą;


miejsca styku montażowego ukryte listwami maskującymi :
półwałek między listwami, ćwierćwałek w narożniku ościeżnicy
żłobiona listwa przymykowa mocowana na skrzydle prawym

nazwa obiektu : kościół p.w. św. Katarzyny Aleksandryjskiej w Grylewie	
temat opracowania : PROGRAM PRAC KONSERWATORSKO-RESTAURATORSKICH	SKALA: 1:20
autor opracowania: mgr inż. arch. Justyna Szadkowska nr uprawnień: ZPNB-U.73424/2/98	
adres obiektu: Grylewo 22, 62-104 Grylewo dz. nr 69, obręb nr 0007 (Grylewo), Identyfikator działki: 302807_2.0007.69 gmina Wągrowiec, powiat wągrowiecki, woj. wielkopolskie	DATA: XI / 2023
przedmiot rysunku: Dz-2 - brama drzwiowa do krypty	NR RYS. 4

widok od strony zewnętrznej

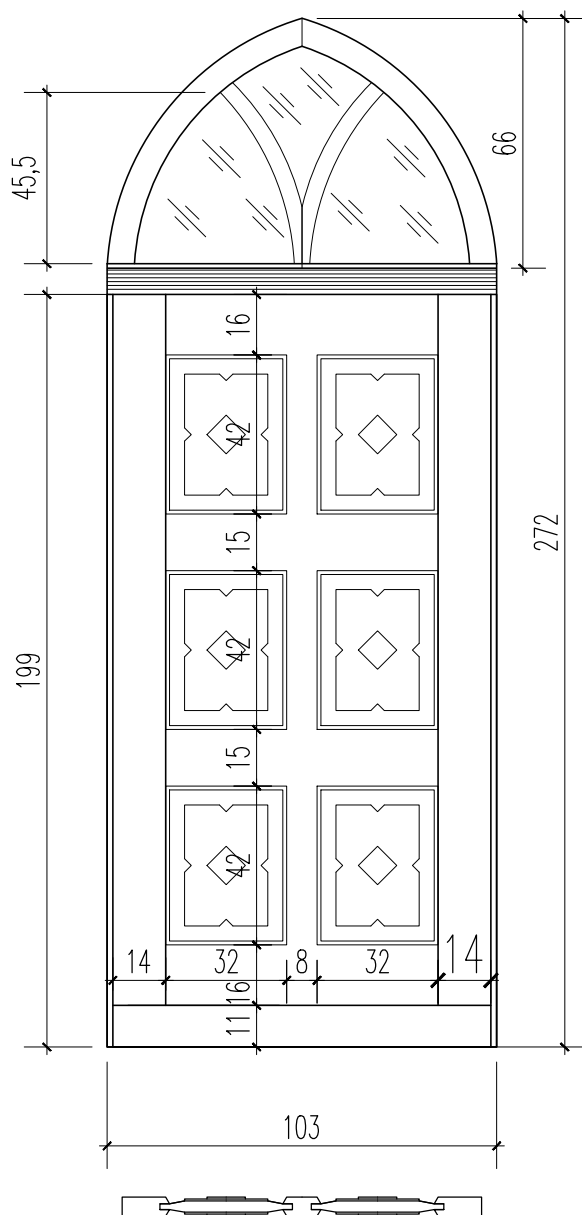


przekrój poziomy
przez skrzydło drzwiowe

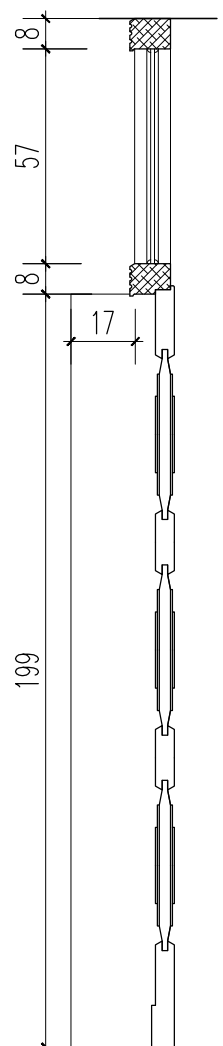

przekrój pionowy
przez skrzydło drzwiowe


Drzwi Dz - 3
drewniane
szt. 1.

nazwa obiektu : kościół p.w. św. Katarzyny Aleksandryjskiej w Grylewie		
temat opracowania : PROGRAM PRAC KONSERWATORSKO-RESTAURATORSKICH	autor opracowania: mgr inż. arch. Justyna Szadkowska nr uprawnień: ZPNB-U.73424/2/98	SKALA: 1:20
adres obiektu: Grylewo 22, 62-104 Grylewo dz. nr 69, obręb nr 0007 (Grylewo), Identyfikator działki: 302807_2.0007.69 gmina Wągrowiec, powiat wągrowiecki, woj. wielkopolskie		DATA: XI / 2023
przedmiot rysunku: Dz-3 - drzwi drewniane.		NR RYS. 5

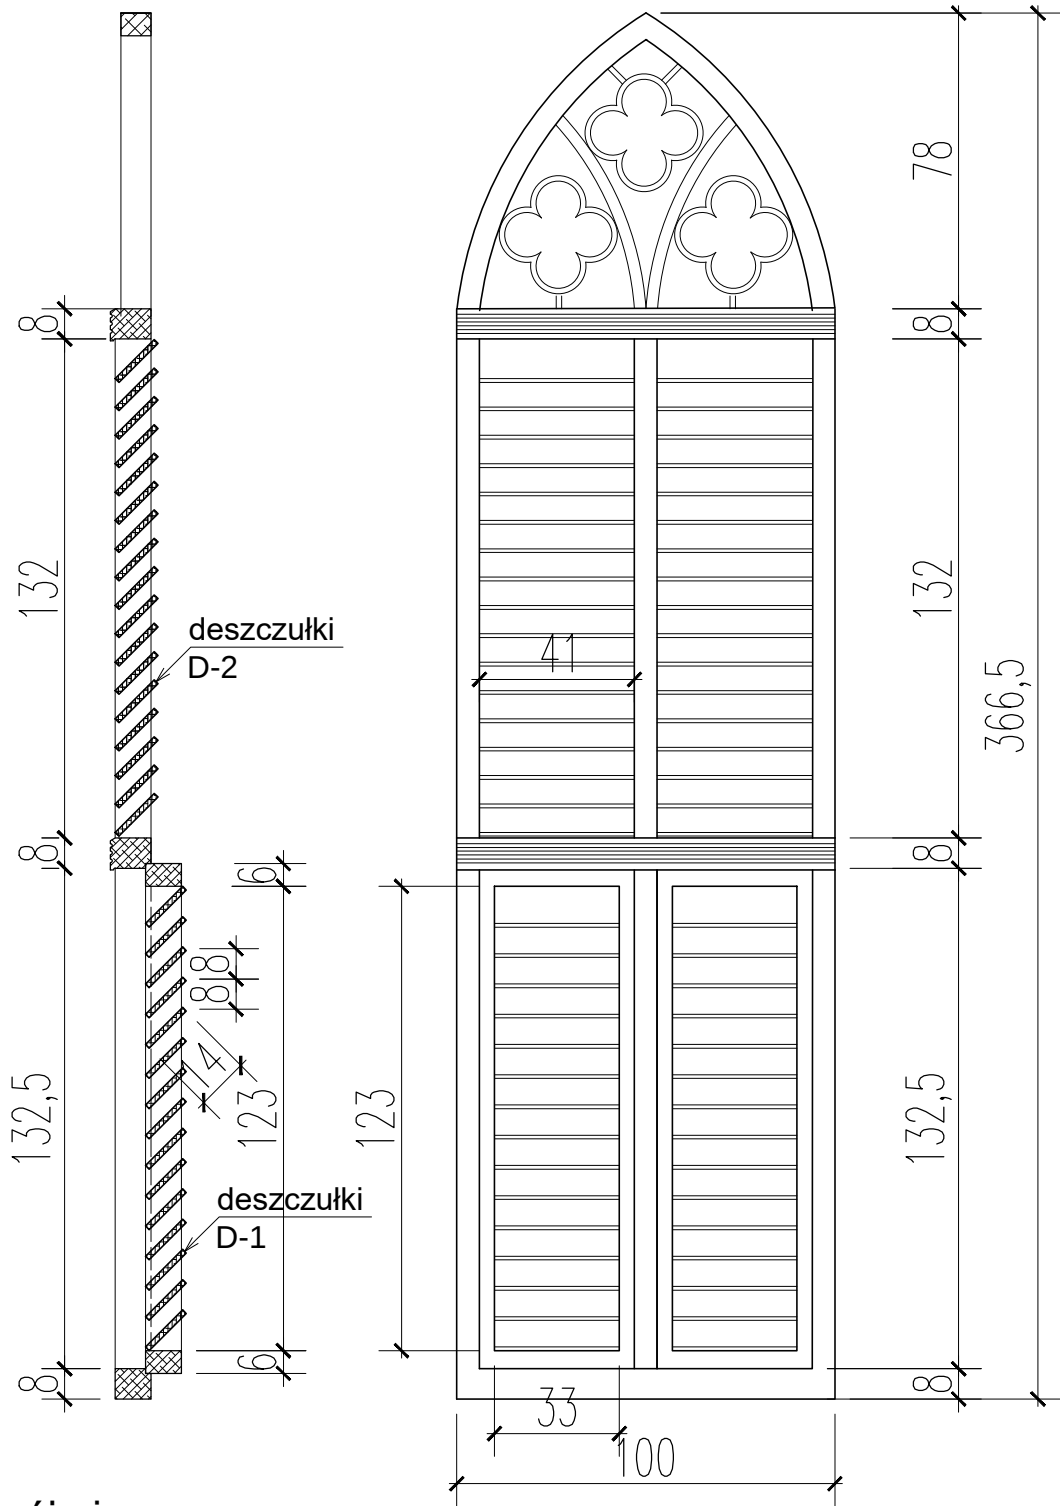


przekrój pionowy

widok od strony elewacji

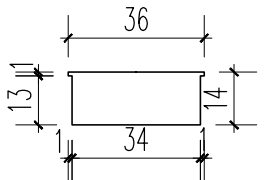


deszczułka D-1
części otwieralnej

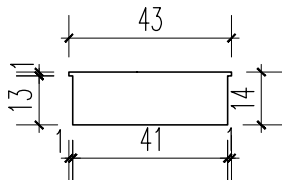


deszczułka D-2
części nieotwieralnej

Żaluzja typu Z-1
okiennica drewniana - szt. 3


nazwa obiektu : kościół p.w. św. Katarzyny Aleksandryjskiej w Grylewie	
temat opracowania : PROGRAM PRAC KONSERWATORSKO-RESTAURATORSKICH	SKALA: 1:20
autor opracowania: mgr inż. arch. Justyna Szadkowska nr uprawnień: ZPNB-U.73424/2/98	
adres obiektu: Grylewo 22, 62-104 Grylewo dz. nr 69, obręb nr 0007 (Grylewo), Identyfikator działki: 302807_2.0007.69 gmina Wągrowiec, powiat wągrowiecki, woj. wielkopolskie	DATA: XI / 2023
przedmiot rysunku: Z - 1 - żaluzja	NR RYS. 6

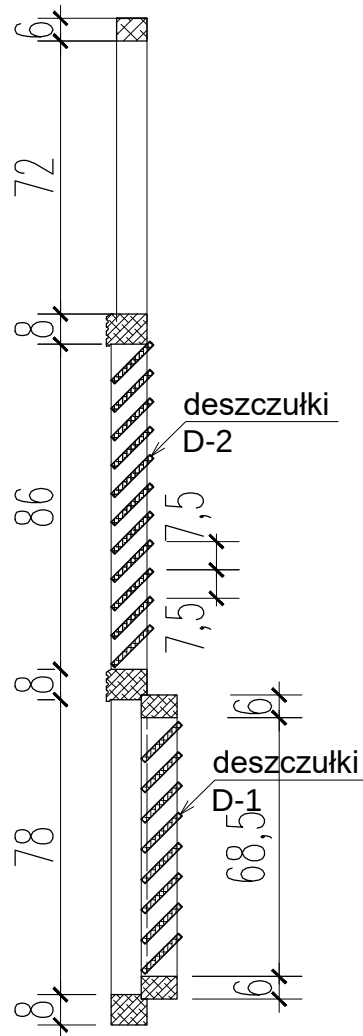


przekrój pionowy

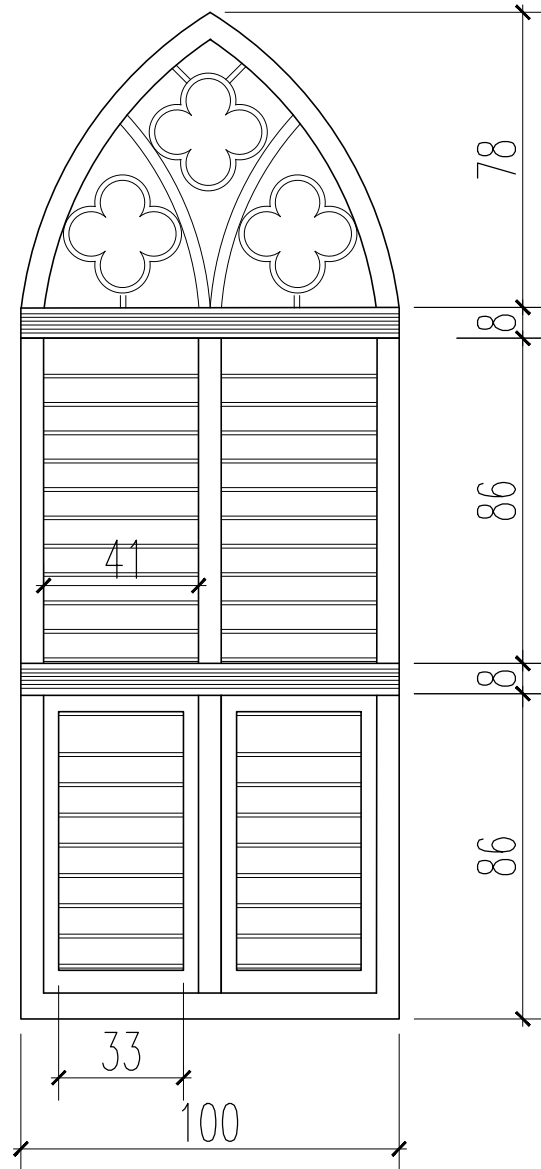

widok od strony elewacji

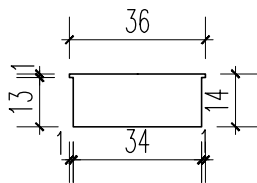



deszczułka D-1
części otwieralnej

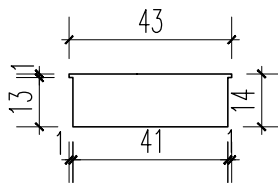

deszczułka D-2
części nieotwieralnej

Żaluzja typu Z-2
okiennica drewniana - szt. 4


nazwa obiektu :		SKALA: 1:20
kościół p.w. św. Katarzyny Aleksandryjskiej w Grylewie		
temat opracowania :		DATA: XI / 2023
PROGRAM PRAC KONSERWATORSKO-RESTAURATORSKICH		
autor opracowania: mgr inż. arch. Justyna Szadkowska		NR RYS. 7
nr uprawnień: ZPNB-U.73424/2/98		
adres obiektu: Grylewo 22, 62-104 Grylewo		
dz. nr 69, obręb nr 0007 (Grylewo), Identyfikator działki: 302807_2.0007.69		
gmina Wągrowiec, powiat wągrowiecki, woj. wielkopolskie		
przedmiot rysunku:		
Z - 2 - żaluzja.		

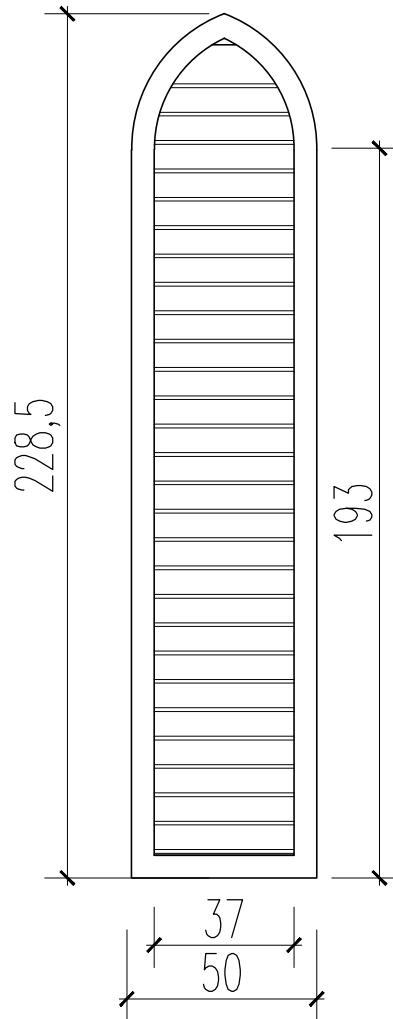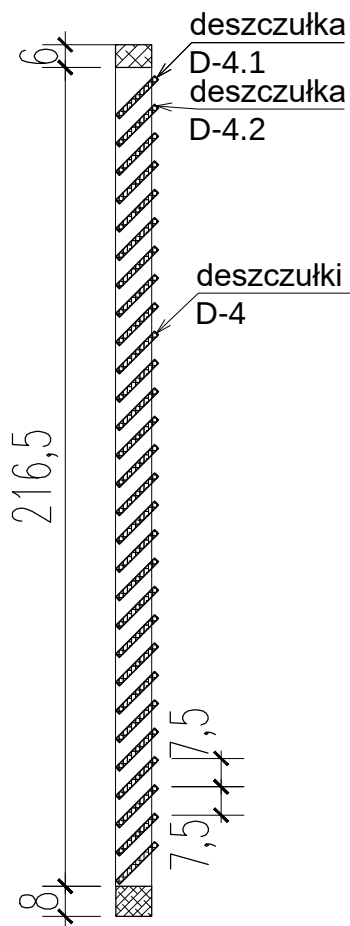

przekrój pionowy

widok od strony elewacji

D-4.1=29 , D-4.2=35

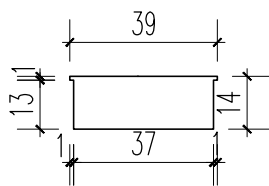

deszczułka D-4
części nieotwieralnej

Żaluzja typu Z-4
okiennica drewniana, nie otwierana
szt. 4

nazwa obiektu : kościół p.w. św. Katarzyny Aleksandryjskiej w Grylewie		SKALA: 1:20
temat opracowania : PROGRAM PRAC KONSERWATORSKO-RESTAURATORSKICH		
autor opracowania: mgr inż. arch. Justyna Szadkowska nr uprawnień: ZPNB-U.73424/2/98		
adres obiektu: Grylewo 22, 62-104 Grylewo		DATA:
dz. nr 69, obręb nr 0007 (Grylewo), Identyfikator działki: 302807_2.0007.69		XI / 2023
gmina Wągrowiec, powiat wągrowiecki, woj. wielkopolskie		
przedmiot rysunku: Z - 4 - żaluzja nie otwierana.		NR RYS. 9