


PRZEKRÓJ NORMALNY
km 0+000 ÷ 0+995

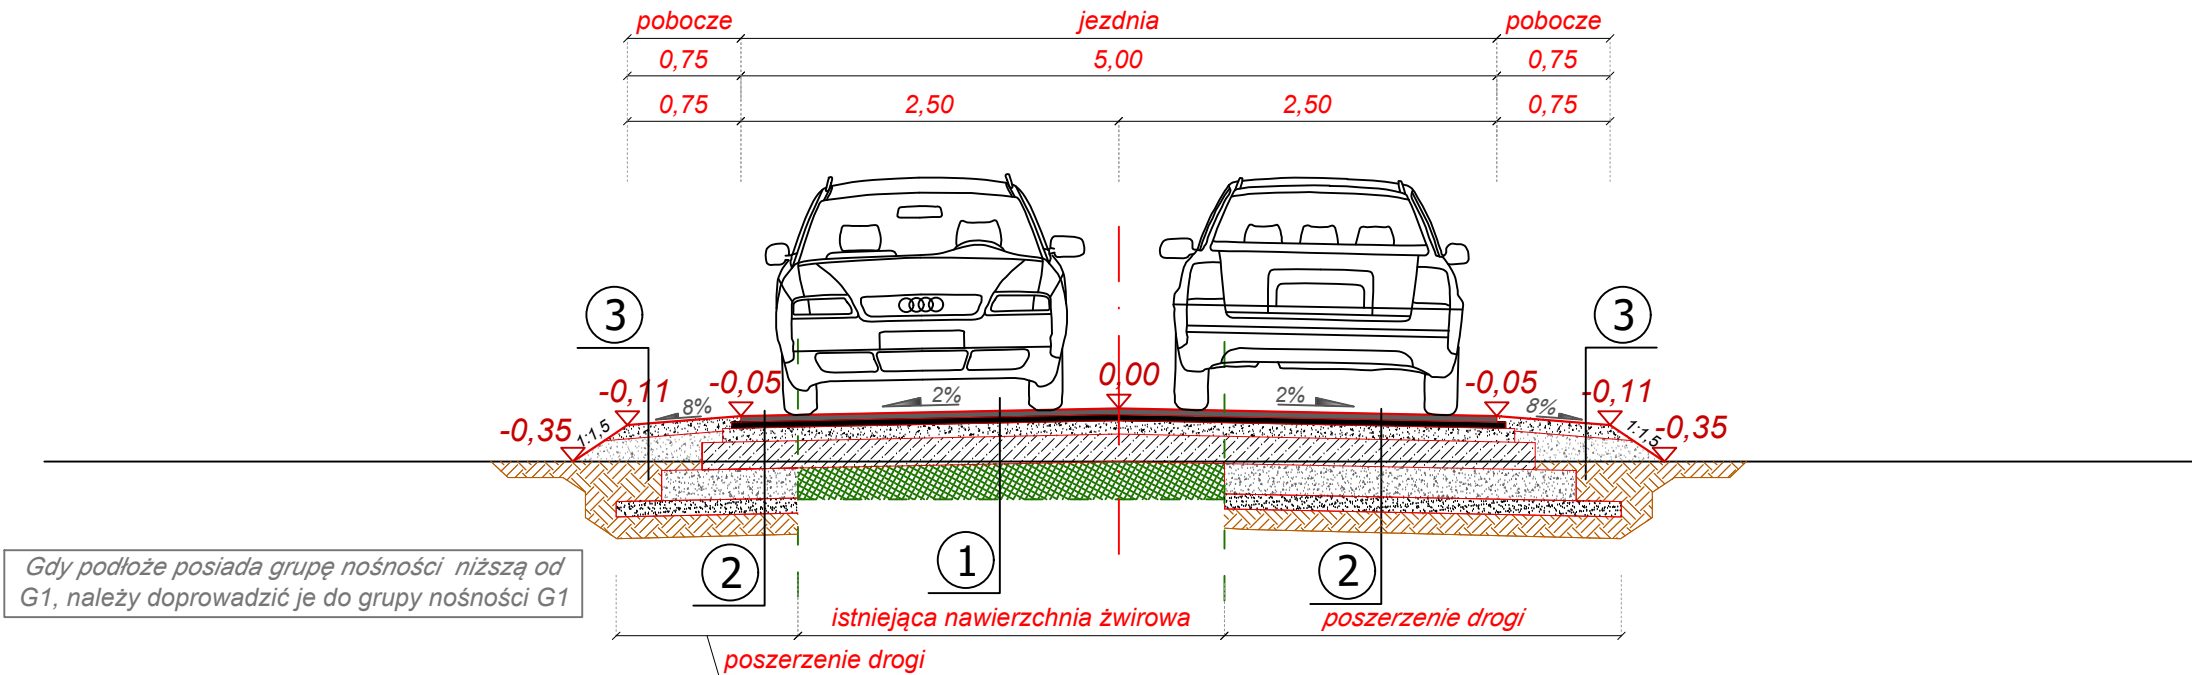

Gdy podłoże posiada grupę nośności niższą od G1, należy doprowadzić je do grupy nośności G1

1	KONSTRUKCJA JEZDNI	- nawierzchnia z mieszanki mineralno-bitumicznej AC 11 S wg PN-EN-13108-1, (lepiszcze asfaltowe 50/70) - warstwa ścieralna	gr. 4 cm
		- skropienie nawierzchni drogowych asfaltem w ilości 0,5 dm ³ /m ²	
		- nawierzchnia z mieszanki mineralno-bitumicznej AC 11 W wg PN-EN-13108-1, (lepiszcze asfaltowe 50/70) - warstwa wiążąca	gr. 4 cm
		- skropienie nawierzchni drogowych asfaltem w ilości 0,8 dm ³ /m ²	
		- warstwa przeciwspekaniowa z kruszywa łamanego 0-31,5	gr. 9 cm
2	KONSTRUKCJA JEZDNI NA POSZERZENIU	- podbudowa:	
		* dowieszenie pospółki (o frakcji 0-31,5 mm) na grubość 18 cm,	
		* wykonywanie stabilizacji cementem o wytrzymałości Rm=1,5 - 2,5MPa na miejscu budowy sprzętem specjalistycznym na grubość 18 cm,	
3	KONSTRUKCJA POBOCZA	- istniejąca warstwa z kruszywa naturalnego	
		- pobocze z kruszywa łamanego od 0 do 31,5mm stabilizowane mechanicznie	gr. 8 cm
3	KONSTRUKCJA POBOCZA	- nasyp z materiału piaszczystego	gr. ~16 cm
		- grunt rodzimy	

1	KONSTRUKCJA JEZDNI	- nawierzchnia z mieszanki mineralno-bitumicznej AC 11 S wg PN-EN-13108-1, (lepiszcze asfaltowe 50/70) - warstwa ścieralna	gr. 4 cm
		- skropienie nawierzchni drogowych asfaltem w ilości 0,5 dm ³ /m ²	
		- nawierzchnia z mieszanki mineralno-bitumicznej AC 11 W wg PN-EN-13108-1, (lepiszcze asfaltowe 50/70) - warstwa wiążąca	gr. 4 cm
		- skropienie nawierzchni drogowych asfaltem w ilości 0,8 dm ³ /m ²	
		- warstwa przeciwspekaniowa z kruszywa łamanego 0-31,5	gr. 9 cm
2	KONSTRUKCJA JEZDNI NA POSZERZENIU	- podbudowa:	
		* dowieszenie pospółki (o frakcji 0-31,5 mm) na grubość 18 cm,	
		* wykonywanie stabilizacji cementem o wytrzymałości Rm=1,5 - 2,5MPa na miejscu budowy sprzętem specjalistycznym na grubość 18 cm,	
3	KONSTRUKCJA POBOCZA	- warstwa z kruszywa naturalnego 0-31,5 mm (pospółka)	20 cm
		- warstwa odsączająca z piasku	gr. 10 cm



DROG - POL II s.c.
09-100 Poświętne
ul. Miodowa 1
tel./fax: (0-23) 662-23-60
NIP 567-177-94-44

NAZWA INWESTYCJI:

Przebudowa drogi gminnej nr 300208W w miejscowości Gawarzec Górny

INWESTOR:	Wójt Gminy Czerwińsk nad Wisłą ul. Władysława Jagiełły 16 09-150 Czerwińsk nad Wisłą	BRANŻA:	DROGOWA
TYTUŁ RYSUNKU:	PRZEKRÓJ NORMALNY	SKALA:	1:50
PROJEKTOWAŁ:	inż. Paweł Szymański	NR UPRAWNIEN:	MAZ/0191/ZOOD/11 w spec. drogowej
WSPÓŁPRACZA:	inż. Kamil Krzeszewski	PODPIS:	

DATA: 10.12.2018r.

3