
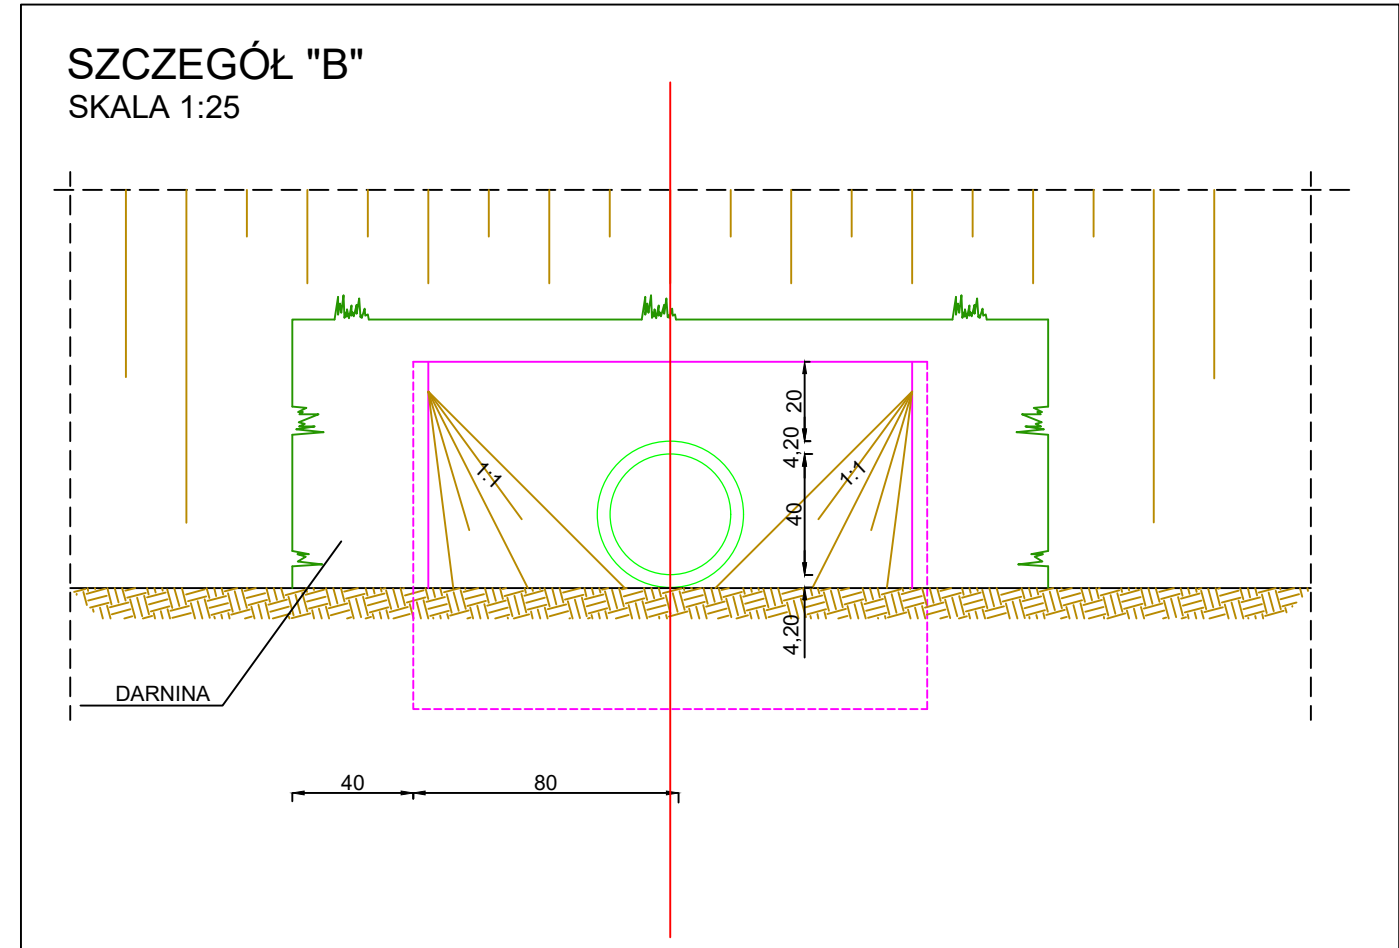
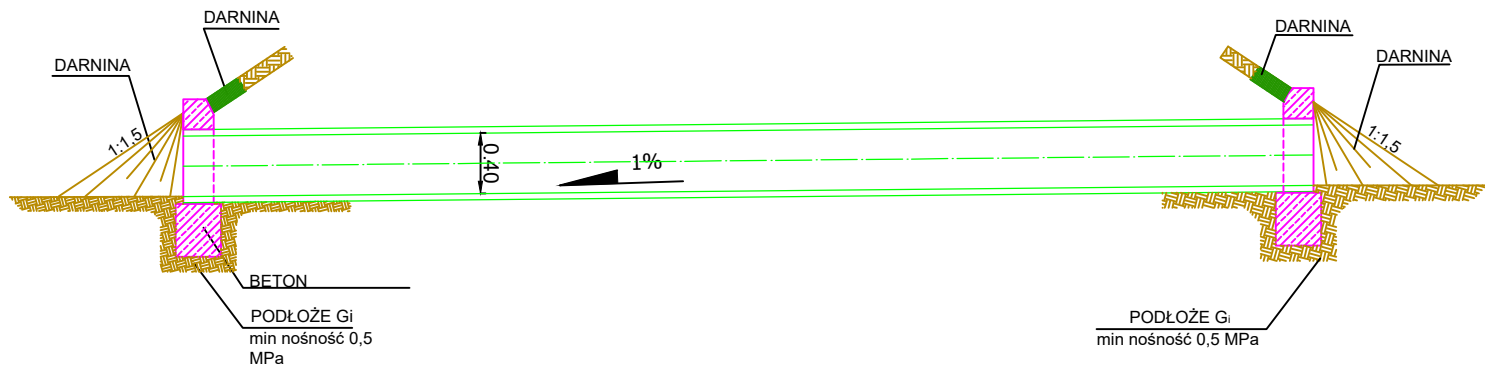
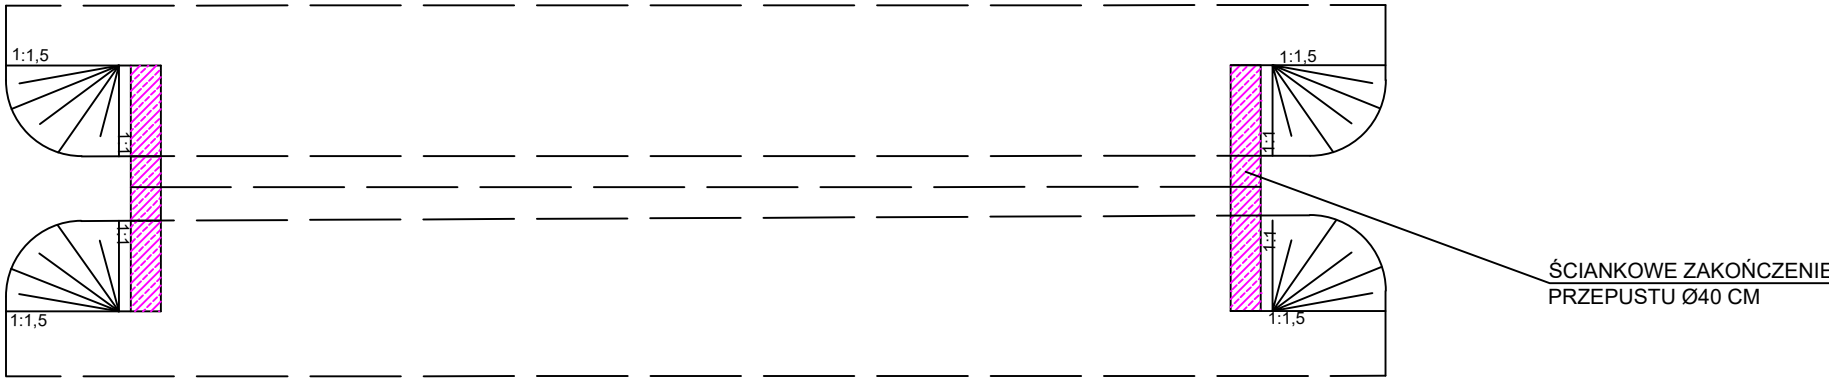


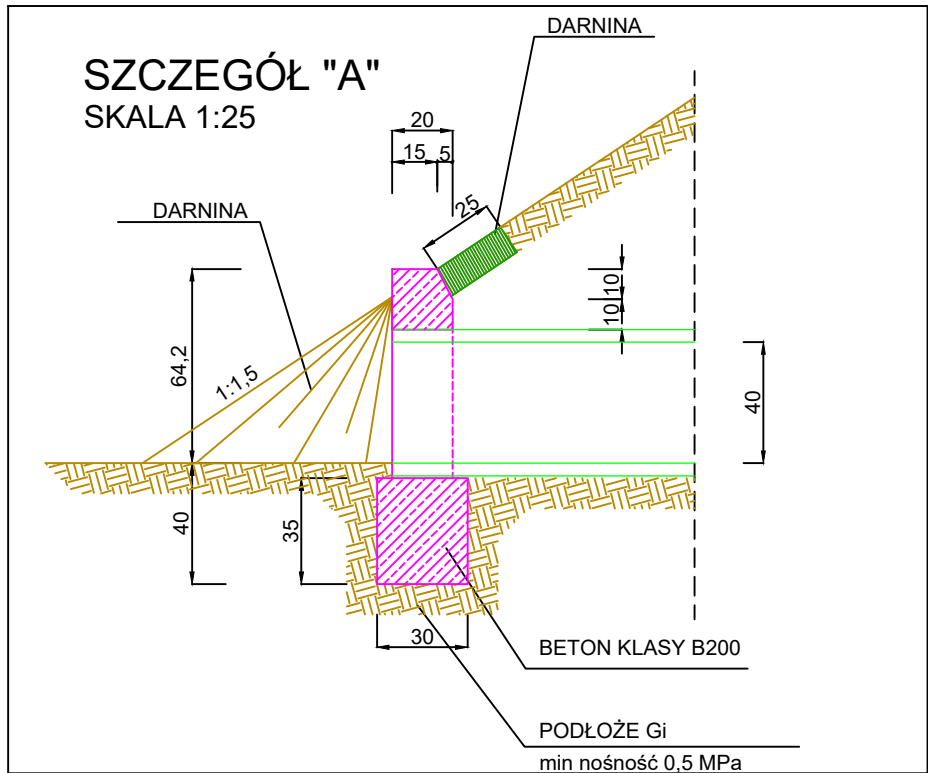

		DROG - POL II s.c. 09-100 Poświętne ul. Miodowa 1 tel./fax: (0-23) 662-23-60 NIP 567-177-94-44	
NAZWA INWESTYCJI:			
Przebudowa drogi gminnej nr 300215W - odcinek Roguszyn - Kuchary Skotniki			
INWESTOR:		BRANŻA:	
Wójt Gminy Czerwińsk nad Wisłą ul. Władysława Jagiełły 16 09-150 Czerwińsk nad Wisłą		DROGOWA	
TYTUŁ RYSUNKU:		SKALA:	
SZCZEGÓŁ PRZEPUSTU ŚREDNICY 40 cm		1:50	
		DATA:	
		03.10.2017r.	
PROJEKTOWAŁ:	NR UPRAWNIENI:	PODPIS:	Rys.
inż. Paweł Szymański	MAZ/0191/ZOOD/11 w spec. drogowej		
WSPÓŁPRACA:		PODPIS:	5.1
inż. Kamil Krzeszewski			