


Skala 1:1000

Powiat: płoński
Gminy: CZERWIŃSK NAD WISŁĄ, MIASTKO
Obwód: CZERWIŃSK NAD WISŁĄ

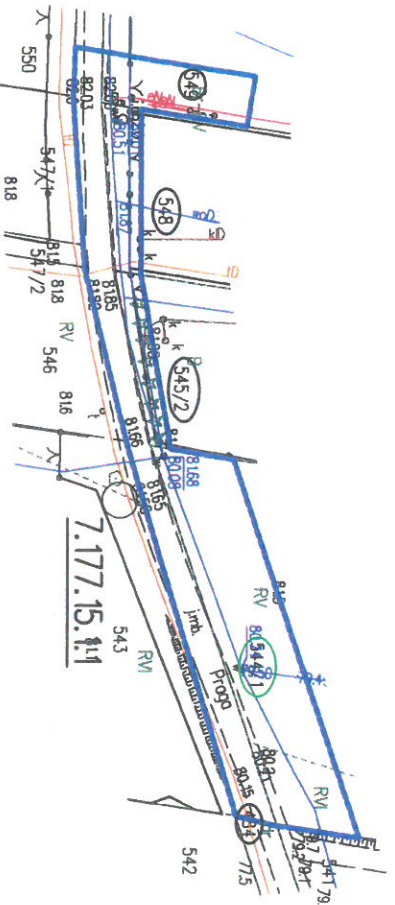

ID weryfikacji: 10051-a06150f0 (na stronie: <https://polski.geoportal2.pl/map/osrodek/weryfikacja.php>)
Dokument wygenerowany automatycznie dnia: 05.03.2025 r. Wniosek: GG.6642.905.2025
Niniejsza mapa nie może służyć do celów projektowych.

BURMISTRZ MIASTA I GMINY Czerwińsk nad Wisłą

Załącznik do decyzji (postanowienie)

08.05.2025 Nr. 4416.33

6433.8.47.2025 up. Burmistrz

Jarostaw Kiebasinski
Kierownik Wydziału Inwestycji i Infrastruktury

LEGENDA:

- - granice terenu objętego wnioskiem / obszar, na który inwestycja będzie oddziaływać

Inwestor: ENERGA-OPERATOR S.A. 80-557 Gdańsk, ul. Marynarki Polskiej 130		Pracownia projektowa: BANKO Sp. z o.o. 09-470 Puck, al. Jana Pawła II 30
Nazwa inwestycji: Przebudowa elektroenergetycznej sieci napowietrznej 0,4 kV, budowa elektroenergetycznej sieci kablowej 0,4 kV do zastąpienia dz. 544/7 m. Czerwinski nad Wisłą gm. Czerwinski nad Wisłą		
Stanowisko	Imię i nazwisko	Nr uprawnień
Projektant	Radosław Habbaj	MAZ/059B/P.OOE/I.12
Asystent projektanta	Dariusz Chruszowski	_____
Skala 1:1000	TREŃ OBIEKTU WNIOSKOWEJ / OBSZAR, NA KTÓRY INWESTYCJA BĘDZIE DODZIAŁYWAĆ	Nr umowy: P.10.085/24 Nr Obi.: 71/24/03560
	06.03.2025	Nr projektu: _____ Rys. _____ DL-02
Podpis		