Mapa zasadnicza
Skala 1:1000

Województwo: mazowieckie
Powiat: płoński
Jednostka ewidencyjna: CZERWIŃSK NAD WISŁĄ MIAST
Obręb: CZERWIŃSK NAD WISŁĄ

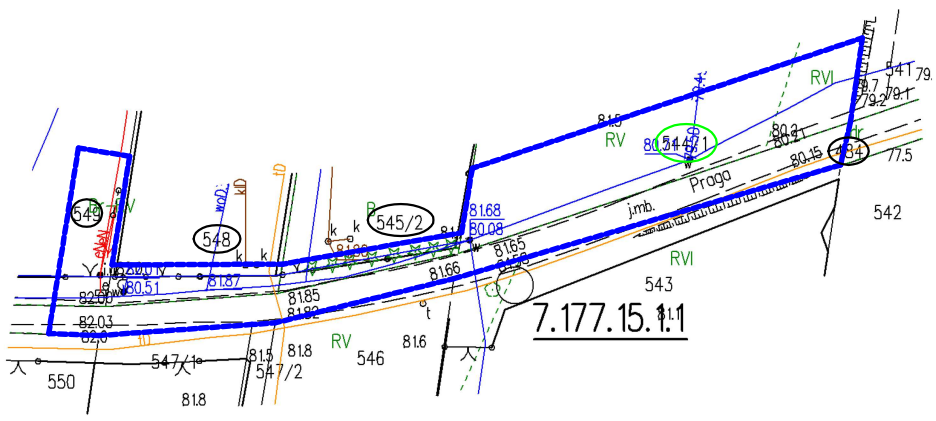

ID weryfikacji: 100591-a06150f0 (na stronie: https://plonski.geoportal2.pl/map/osrodek/weryfikacja.php)
Dokument wygenerowany automatycznie dnia: 05.03.2025 r. Wniosek: GG.6642.905.2025
Niniejsza mapa nie może służyć do celów projektowych.

LEGENDA:
– granice terenu objętego wnioskiem / obszar, na który inwestycja będzie oddziaływać

Inwestor:
ENERGA-OPERATOR S.A.
80-557 Gdańsk, ul. Marynarki Polskiej 130

Pracownia projektowa:
BAKO Sp. z o.o.
09-410 Płock, al. Jana Pawła II 30

Nazwa inwestycji:
Przebudowa elektroenergetycznej sieci napowietrznej 0,4 kV, budowa elektroenergetycznej sieci kablowej 0,4 kV do zasilenia dz. 544/1 m. Czerwińsk nad Wisłą gm. Czerwińsk nad Wisłą

Stanowisko	Imię i nazwisko	Nr uprawnień	Data	Podpis
Projektant	Radosław Habaj	MAZ/0584/POOE/12	06.03.2025	
Asystent projektanta	Dariusz Chrzanowski	———		

Skala					
1:1000	TEREN OBJĘTY WNIOSKIEM / OBSZAR, NA KTÓRY INWESTYCJA BĘDZIE ODDZIAŁYWAĆ	Nr umowy: PJ04825/24 Nr OBI: 71/2403360	Nr proj.: 2218	Rew.: 0	Rys. DL-02