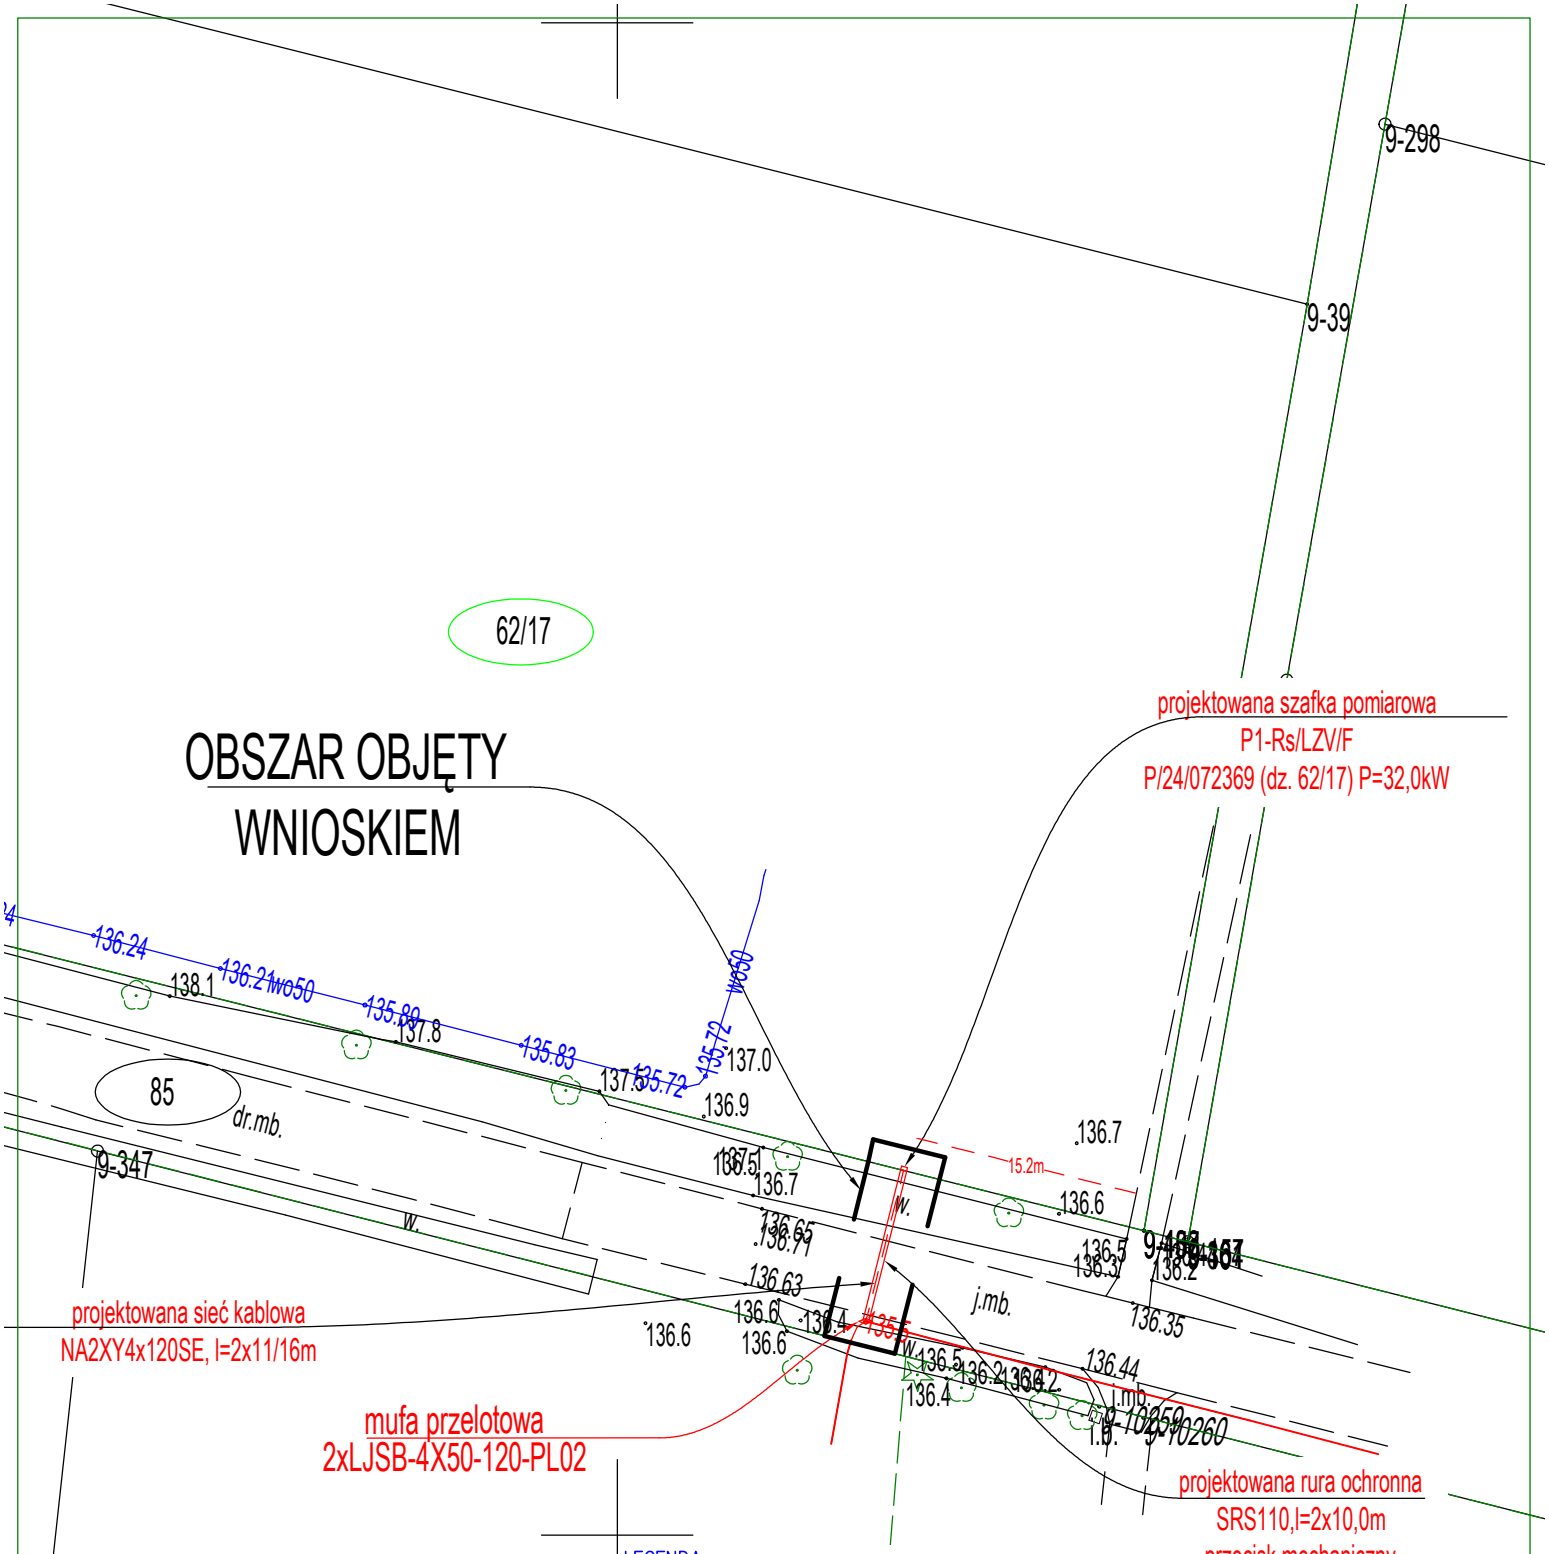

LEGENDA:
kolor czerwony – obiekty i urządzenia projektowane
kolor czarny – obiekty i urządzenia istniejące pozostające bez zmian
kolor czarny – oznaczenie numerów działek biorących udział w projekcie
kolor zielony – oznaczenie numerów działek przyłączanych

Inwestor:		Energa-Operator S.A z siedzibą w Gdańsku, Oddział w Płocku, ul. Wyszogrodzka 106, 09-400 Płock			
Jednostka projektowa:		K2Z Zbigniew Zalega, ul. Stępińska 53/19, 00 - 739 Warszawa			
Nazwa:		Projekt Zagospodarowania Terenu			
Temat:		Budowa sieci elektroenergetycznej kablowej nN wraz z szafką pomiarową w msc. Nowe Radzikowo gm. Czerwińsk nad Wisłą			
Adres:		142004_5 Czerwińsk nad Wisłą, 0009 Nowe Radzikowo			
Umowa:		PJ05313/24			OBI/71/2403801
Nr WP/WBS:		P/24/072369 (dz. 0009-62/17)			
Nr rys.:	E-01	Skala:	1:500	Data:	04.2025
Projektant:		Paweł Kowalczyk			
Nr uprawnień:		LOD/1927/POOE/12			