

Mapa zasadnicza
Skala 1:1000

Województwo: mazowieckie


Powiat: płoński

Jednostka ewidencyjna: CZERWIŃSK NAD WISŁĄ MIAST

Identyfikator jednostki: 1420044

Obręb: CZERWIŃSK NAD WISŁĄ

Numer obrębu: 0021

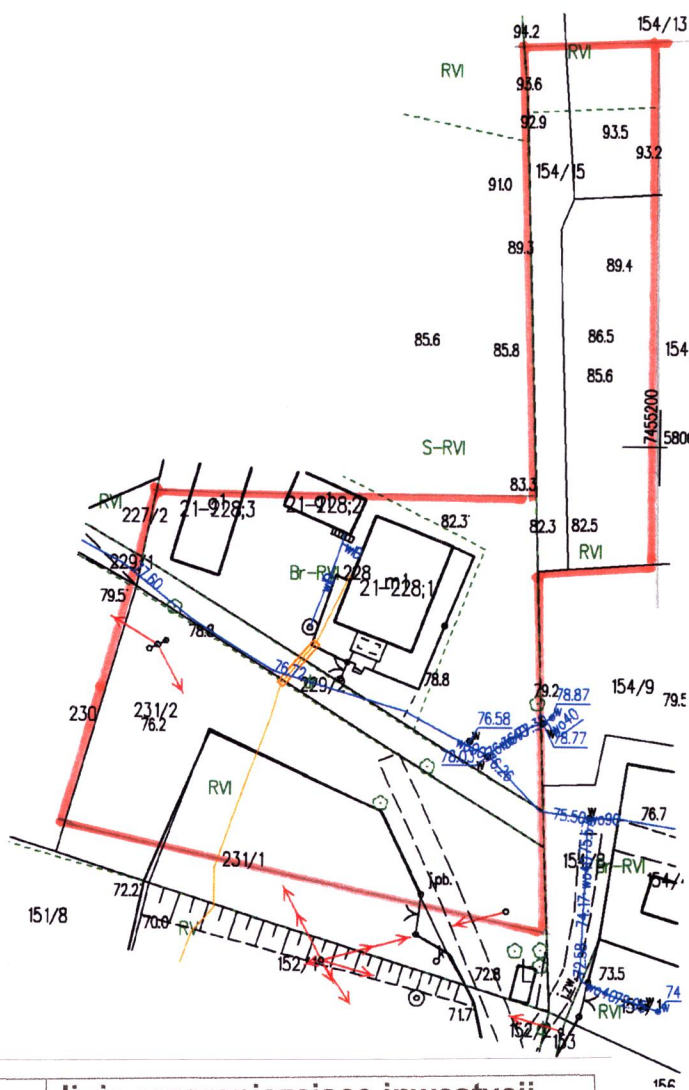

linie rozgraniczające inwestycji

**BURMISTRZ
MIASTA I GMINY
Czerwińsk nad Wisłą**
(2)

mgr inż. architekt
Jovanka Dziewiddek

Załącznik do decyzji (postanowienia)

z dn. 07.11.2025 Nr UMIG.11.6733.
Z up. Burmistrza 13.11.2025

Jarosław Kiełbański
Kierownik Wydziału Inwestycji i Infrastruktury