





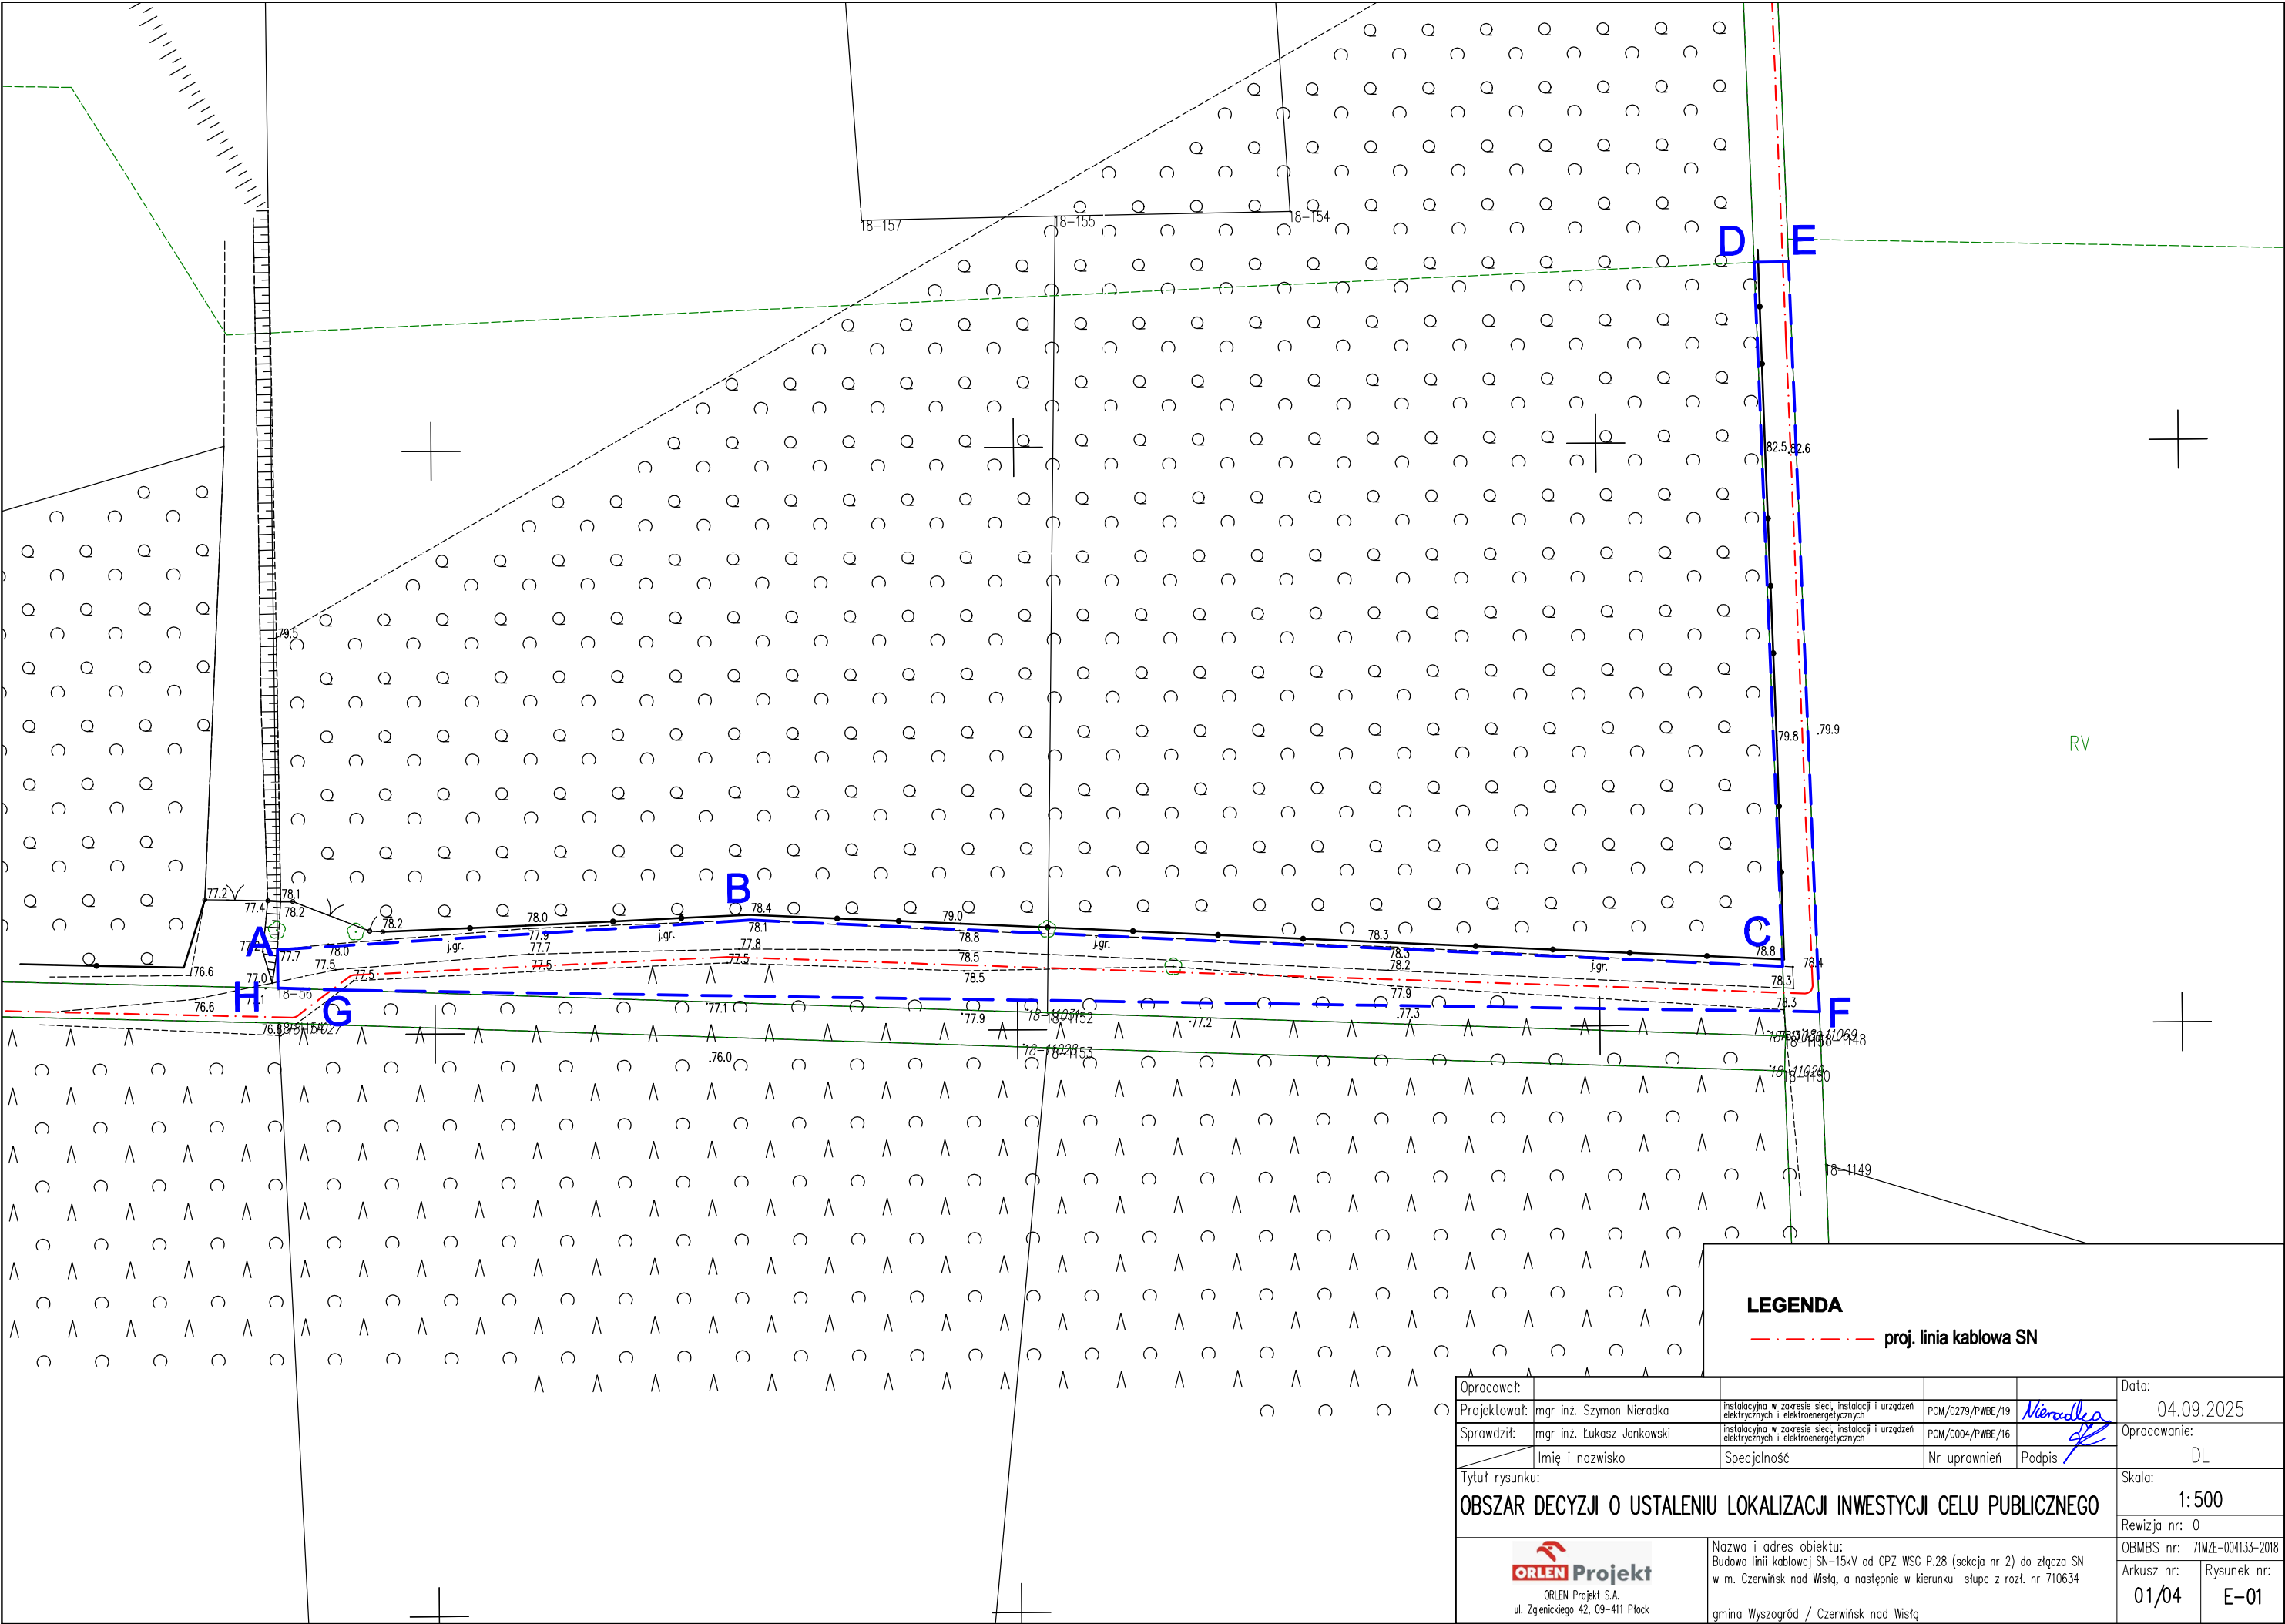

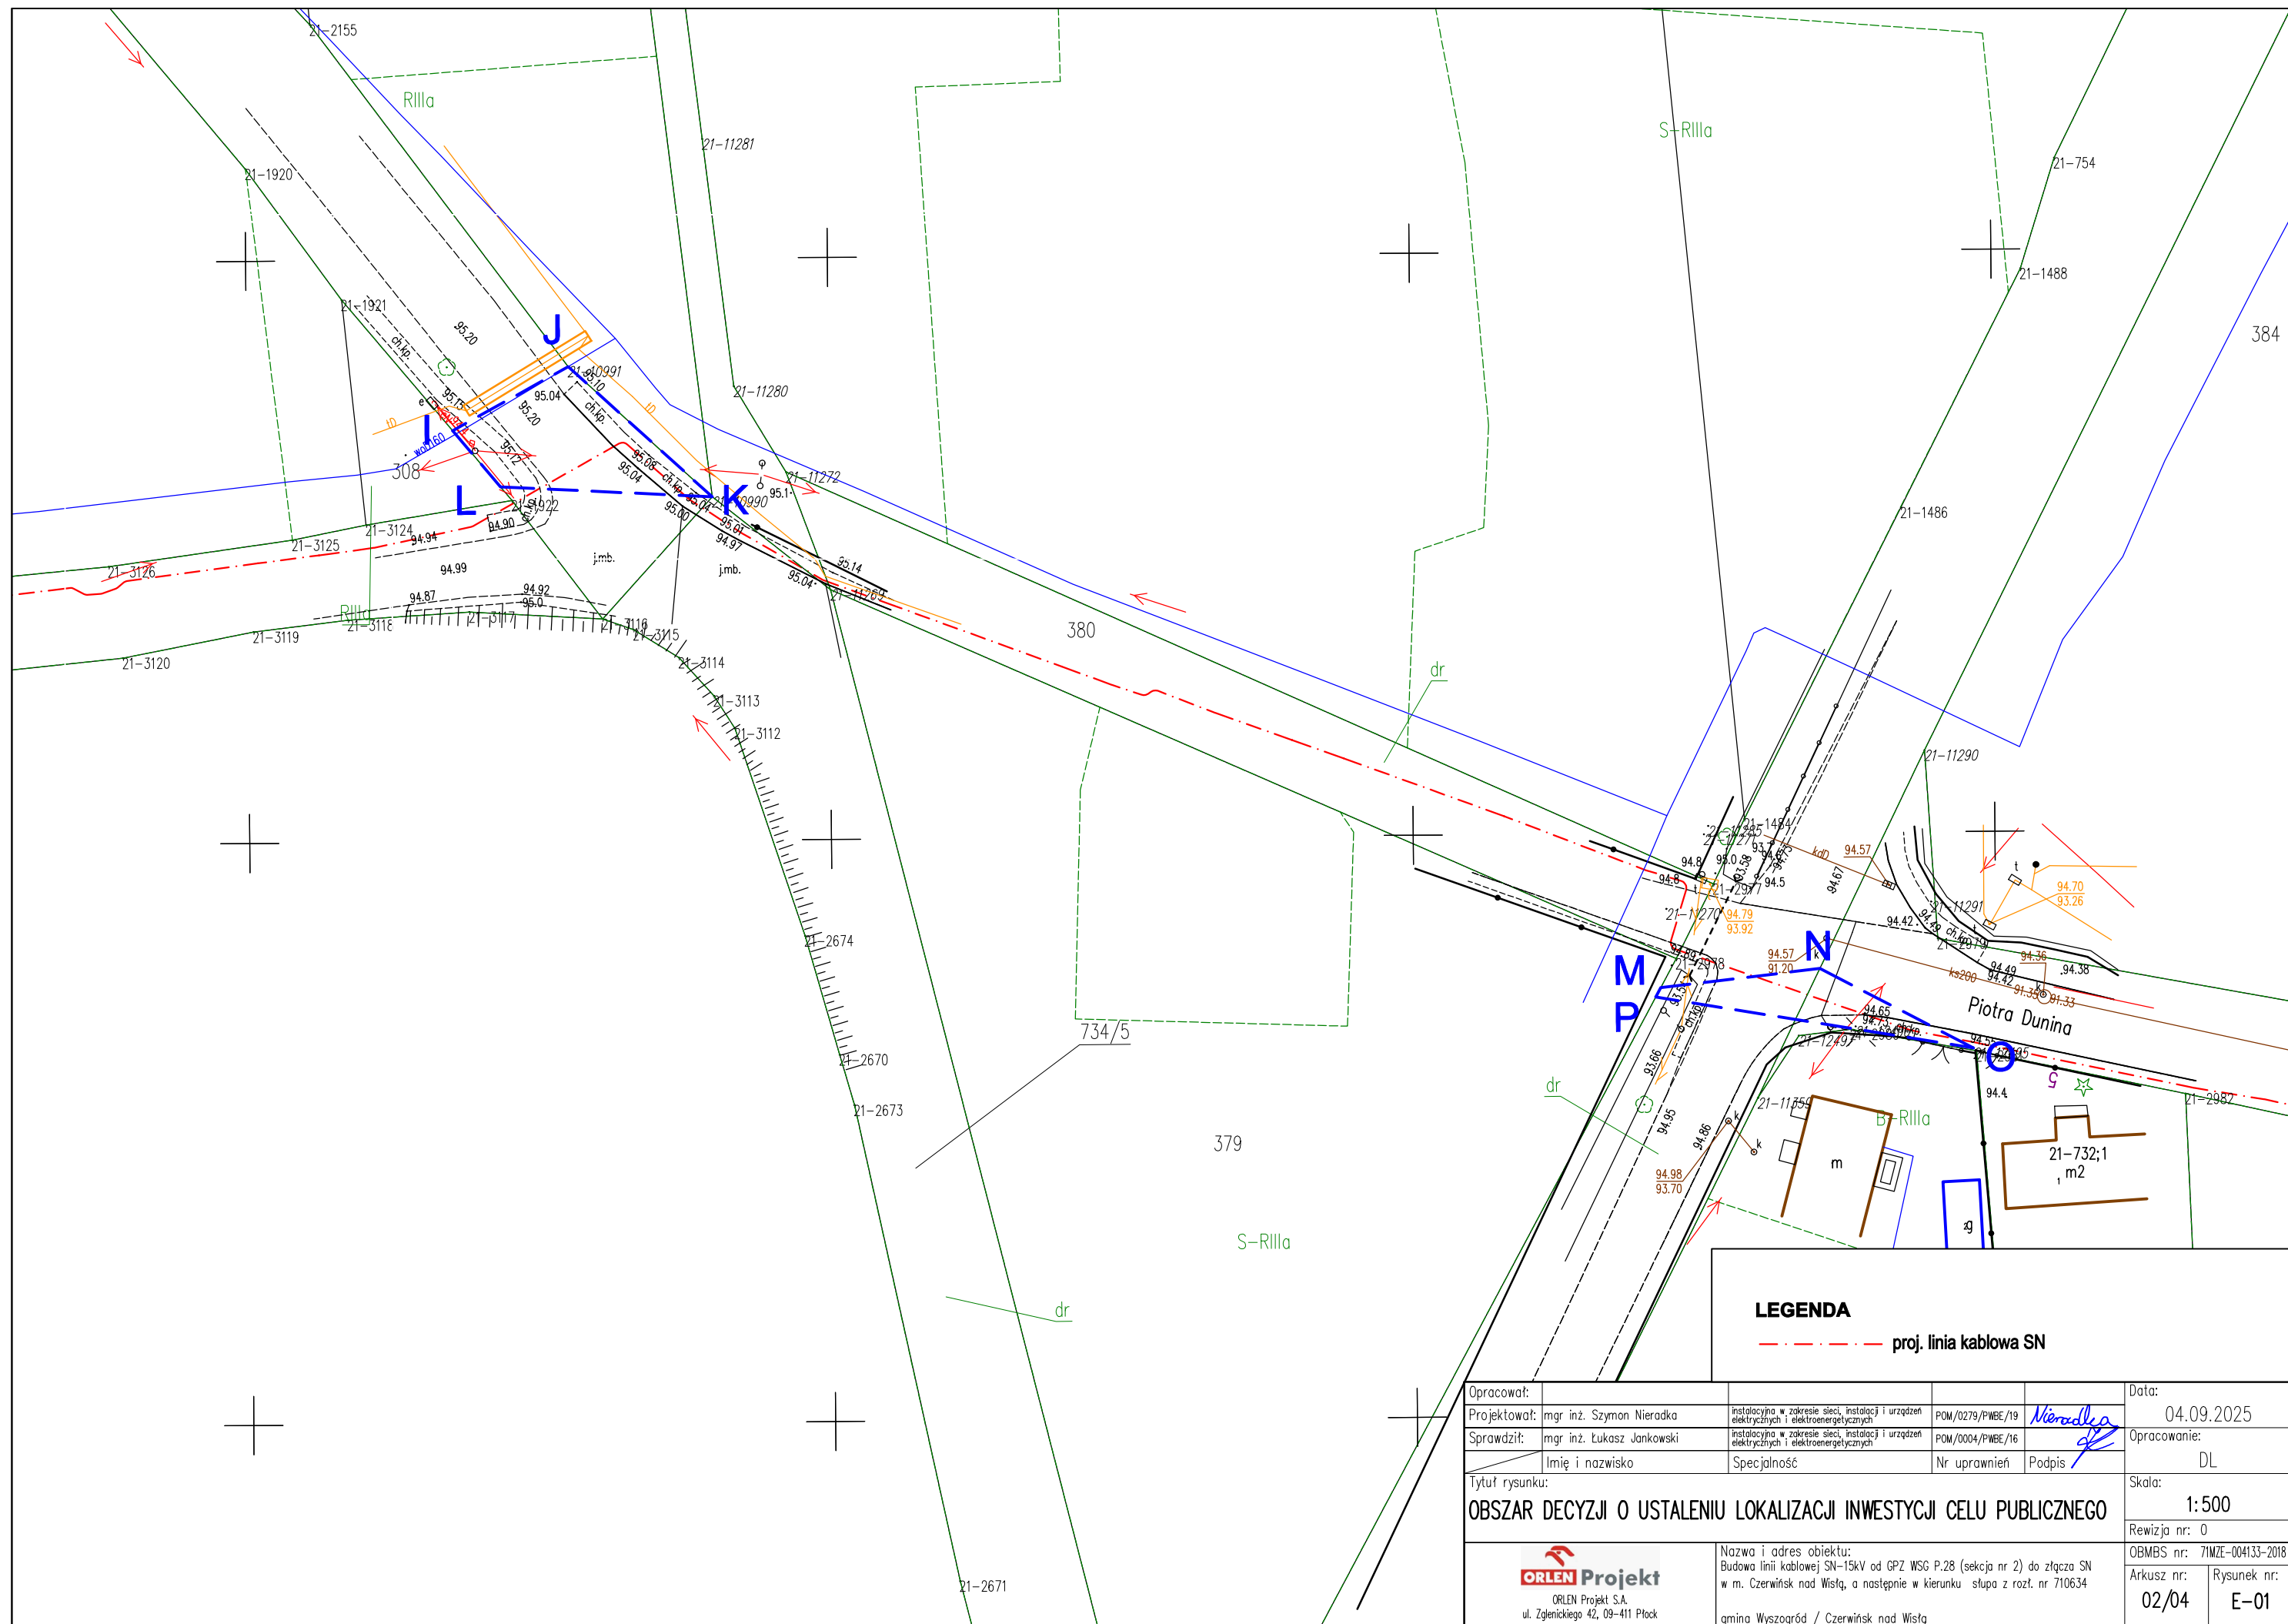

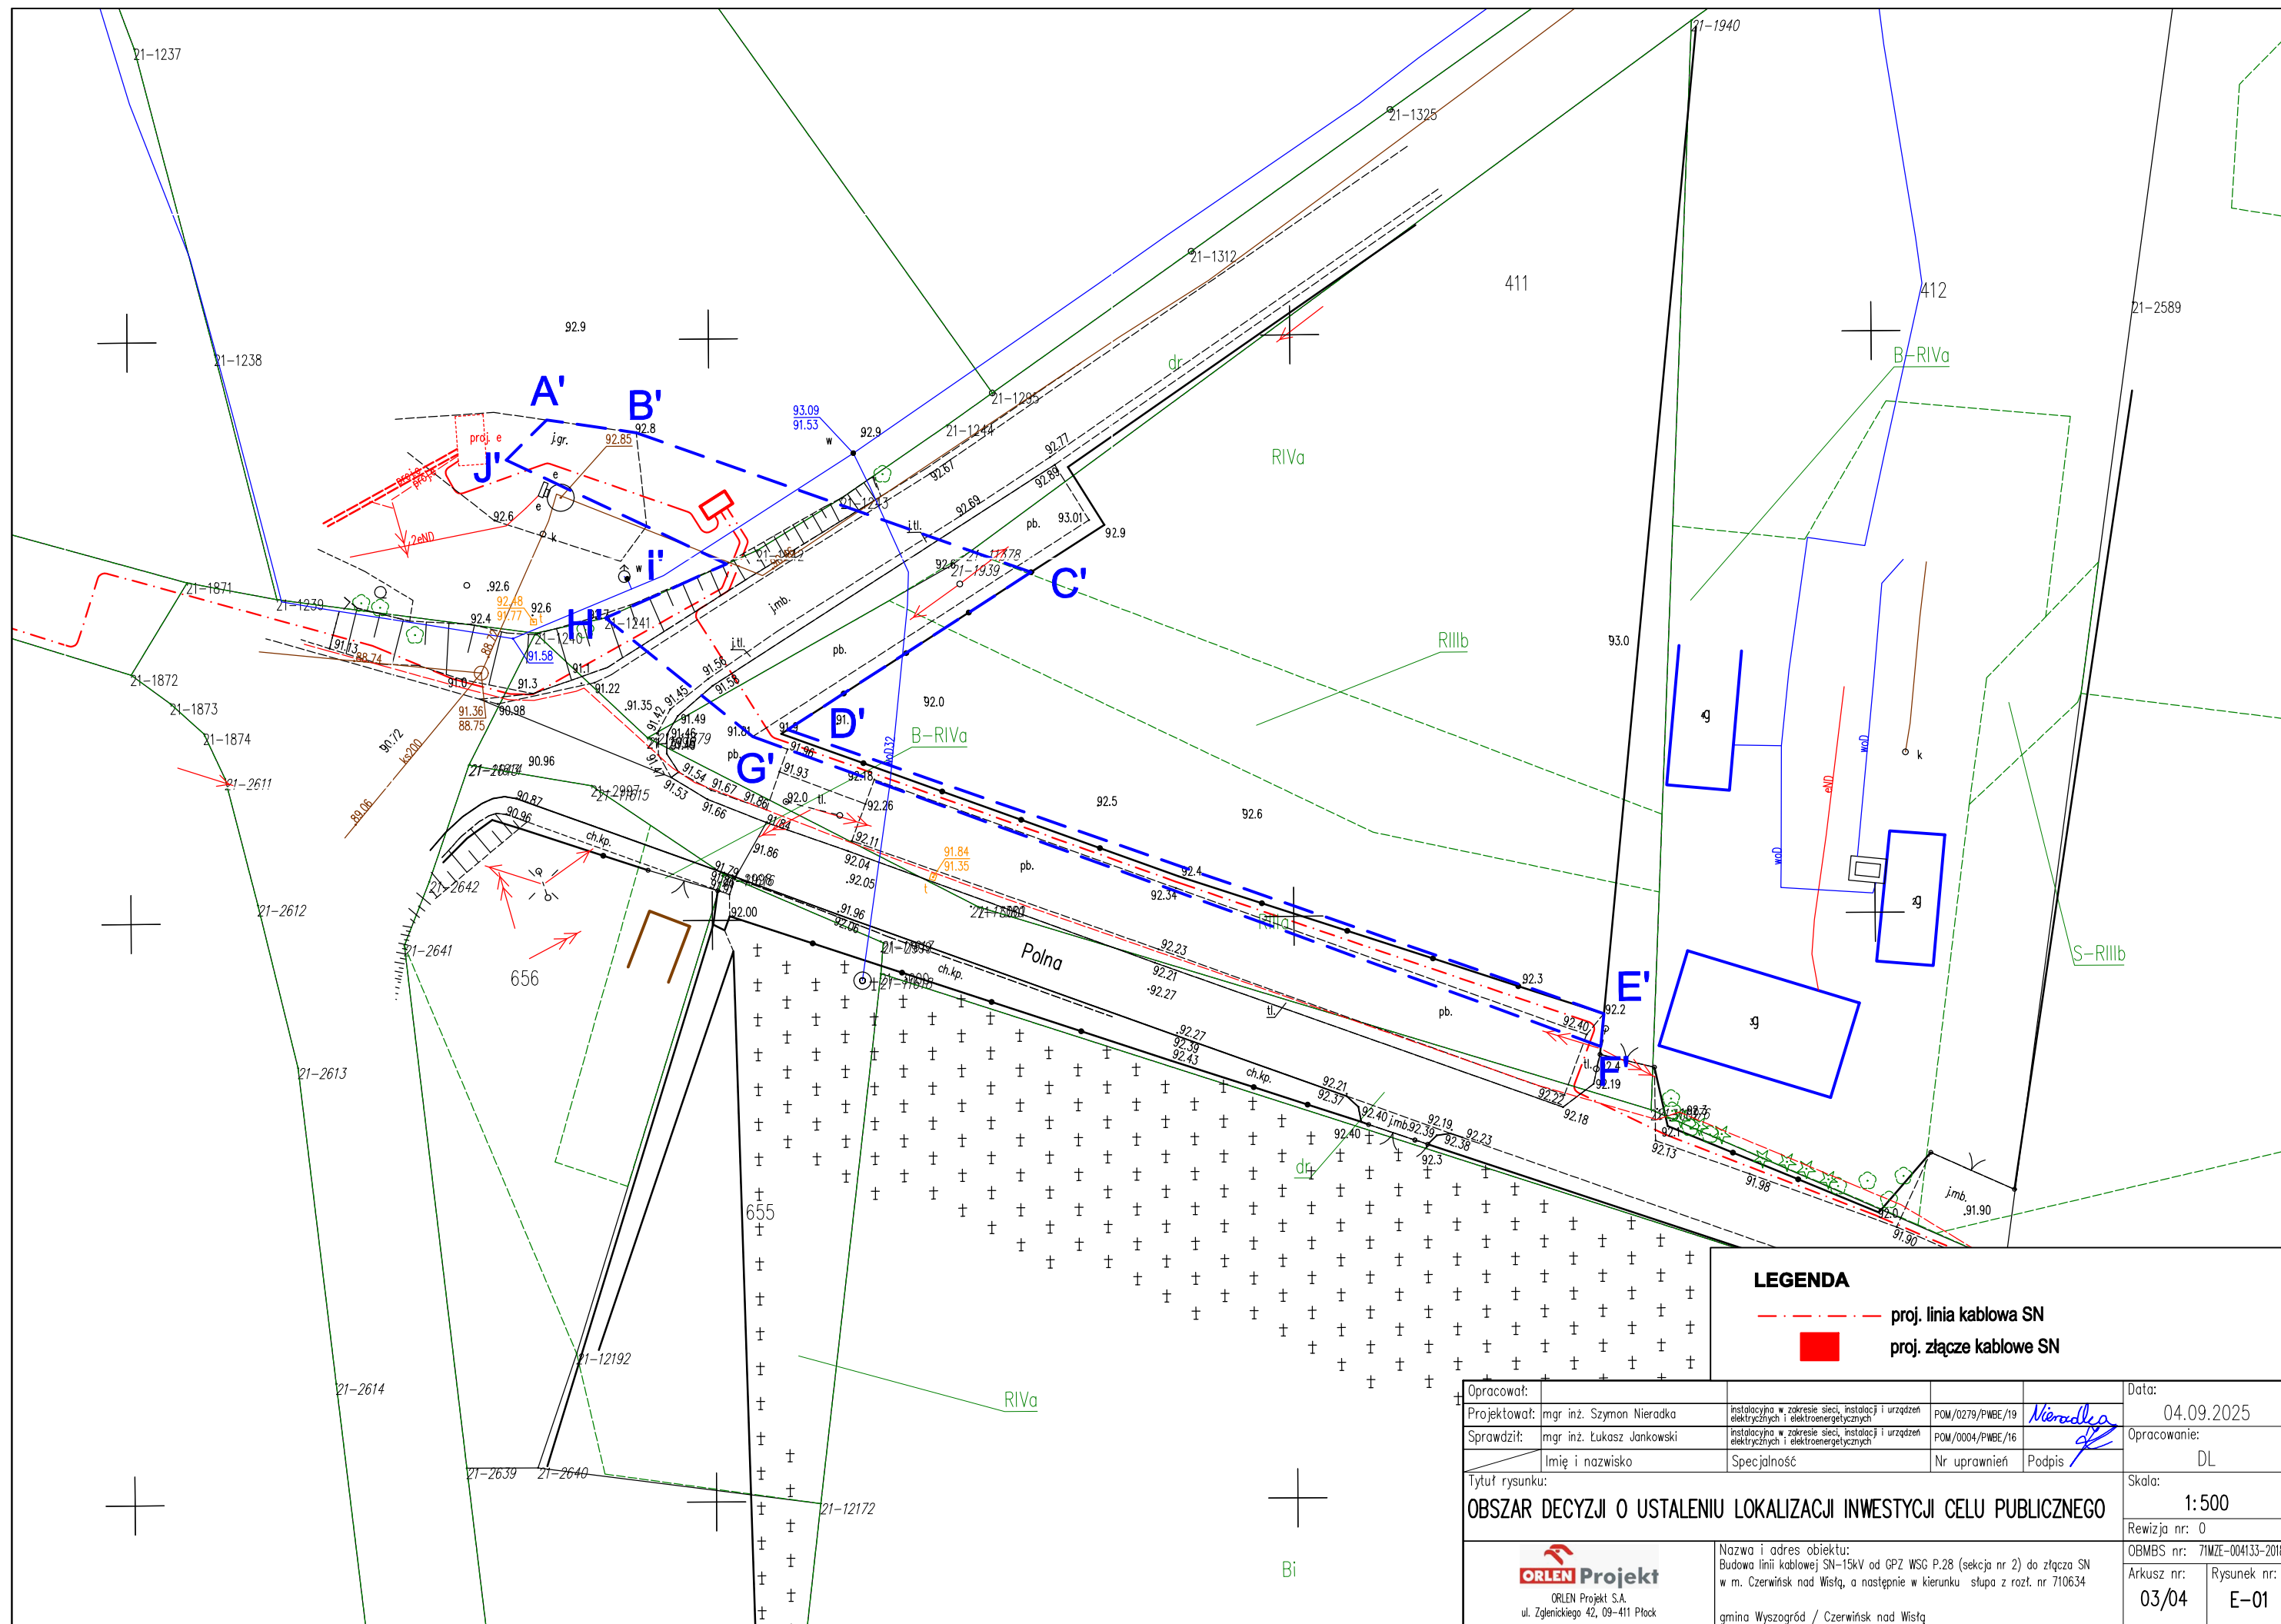

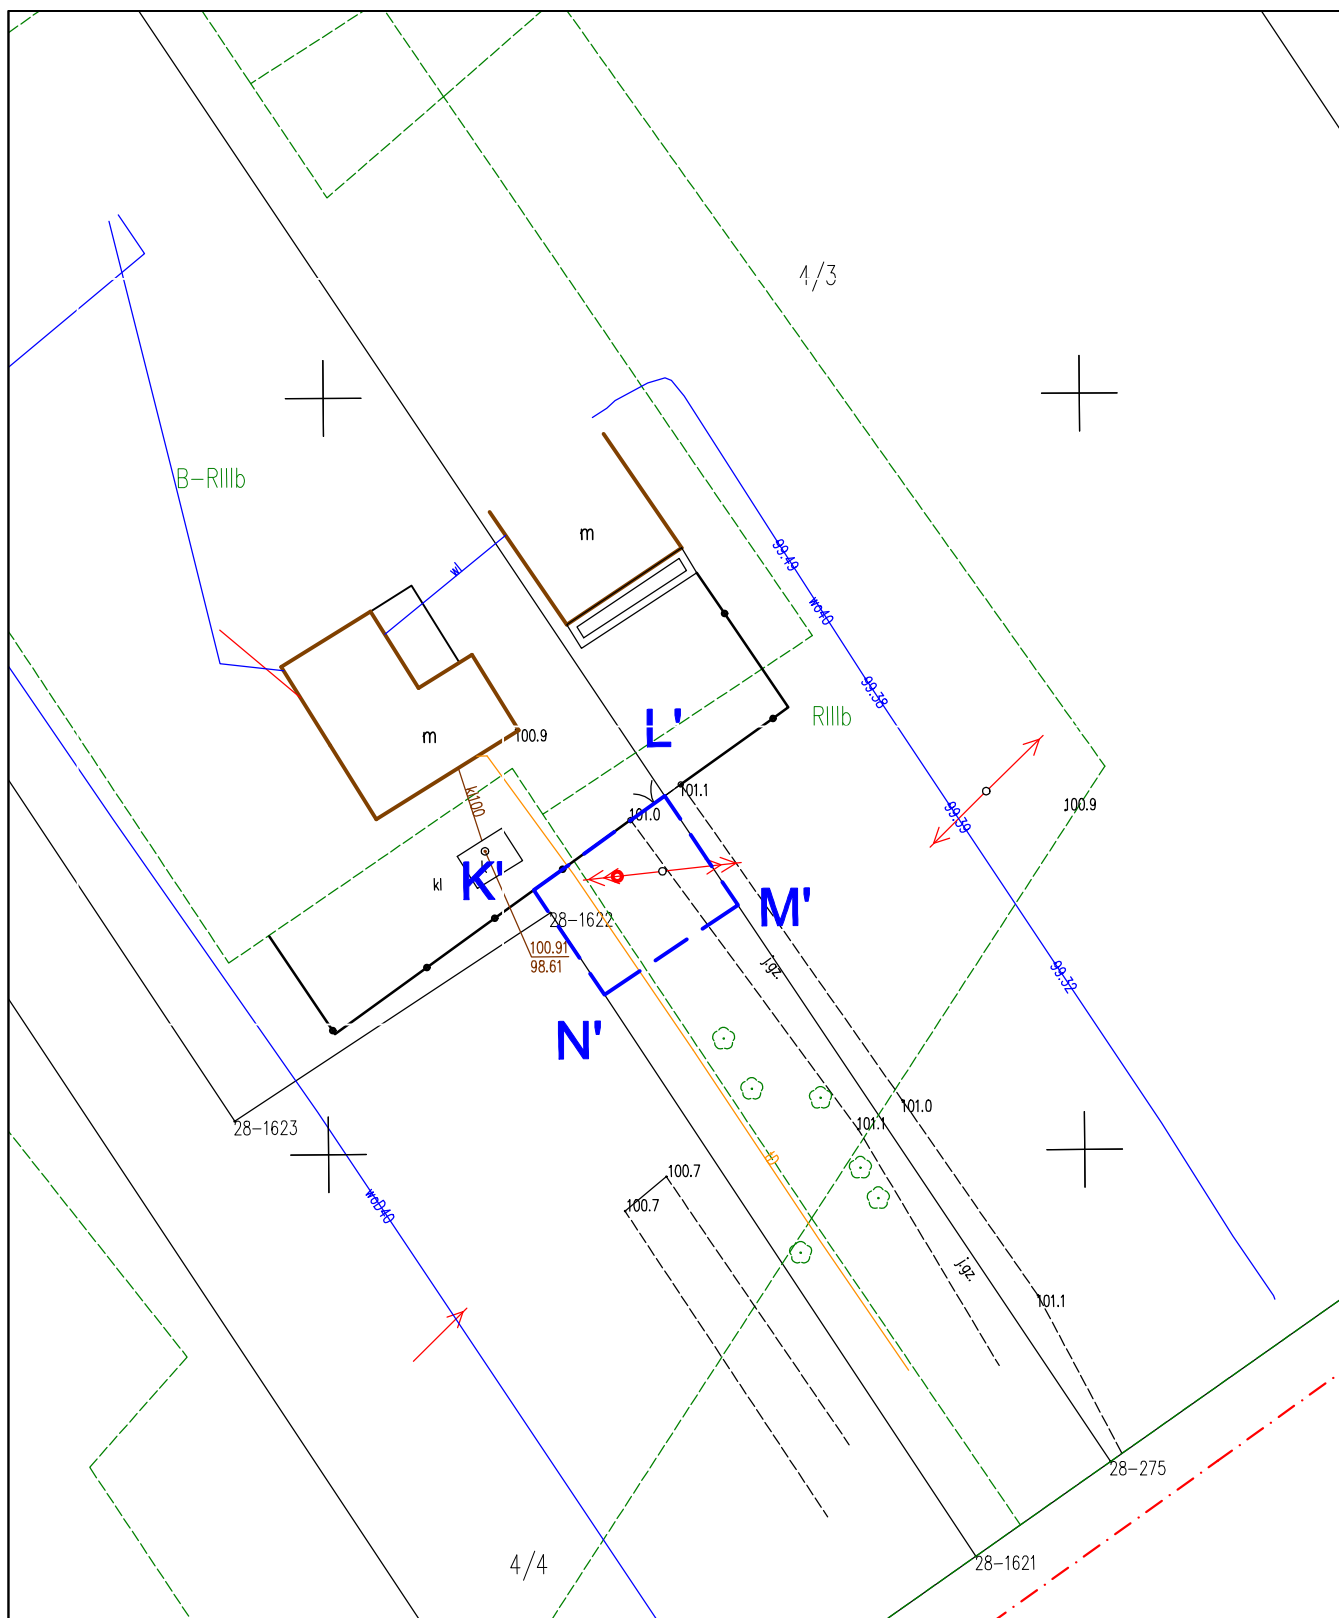

LEGENDA



proj. słup linii napowietrznej

Opracował:				Data:	04.09.2025
Projektował:	mgr inż. Szymon Nieradka	Instalacyjna w zakresie sieci, instalacji i urządzeń elektrycznych i elektroenergetycznych	POM/0279/PWBE/19	<i>Nieradka</i>	Opracowanie:
Sprawdził:	mgr inż. Łukasz Jankowski	Instalacyjna w zakresie sieci, instalacji i urządzeń elektrycznych i elektroenergetycznych	POM/0004/PWBE/16	<i>DL</i>	DL
	Imię i nazwisko	Specjalność	Nr uprawnień	Podpis	Skala:
Tytuł rysunku:					1:500
OBSZAR DECYZJI O USTALENIU LOKALIZACJI INWESTYCJI CELU PUBLICZNEGO					Rewizja nr: 0
 ORLEN Projekt S.A. ul. Zglenickiego 42, 09-411 Płock		Nazwa i adres obiektu: Budowa linii kablowej SN-15kV od GPZ WSG P.28 (sekcja nr 2) do złącza SN w m. Czerwińsk nad Wisłą, a następnie w kierunku słupa z rozł. nr 710634 gmina Wyszogród / Czerwińsk nad Wisłą			OBMBS nr: 71MZE-004133-2018
					Arkusz nr: 04/04 Rysunek nr: E-01