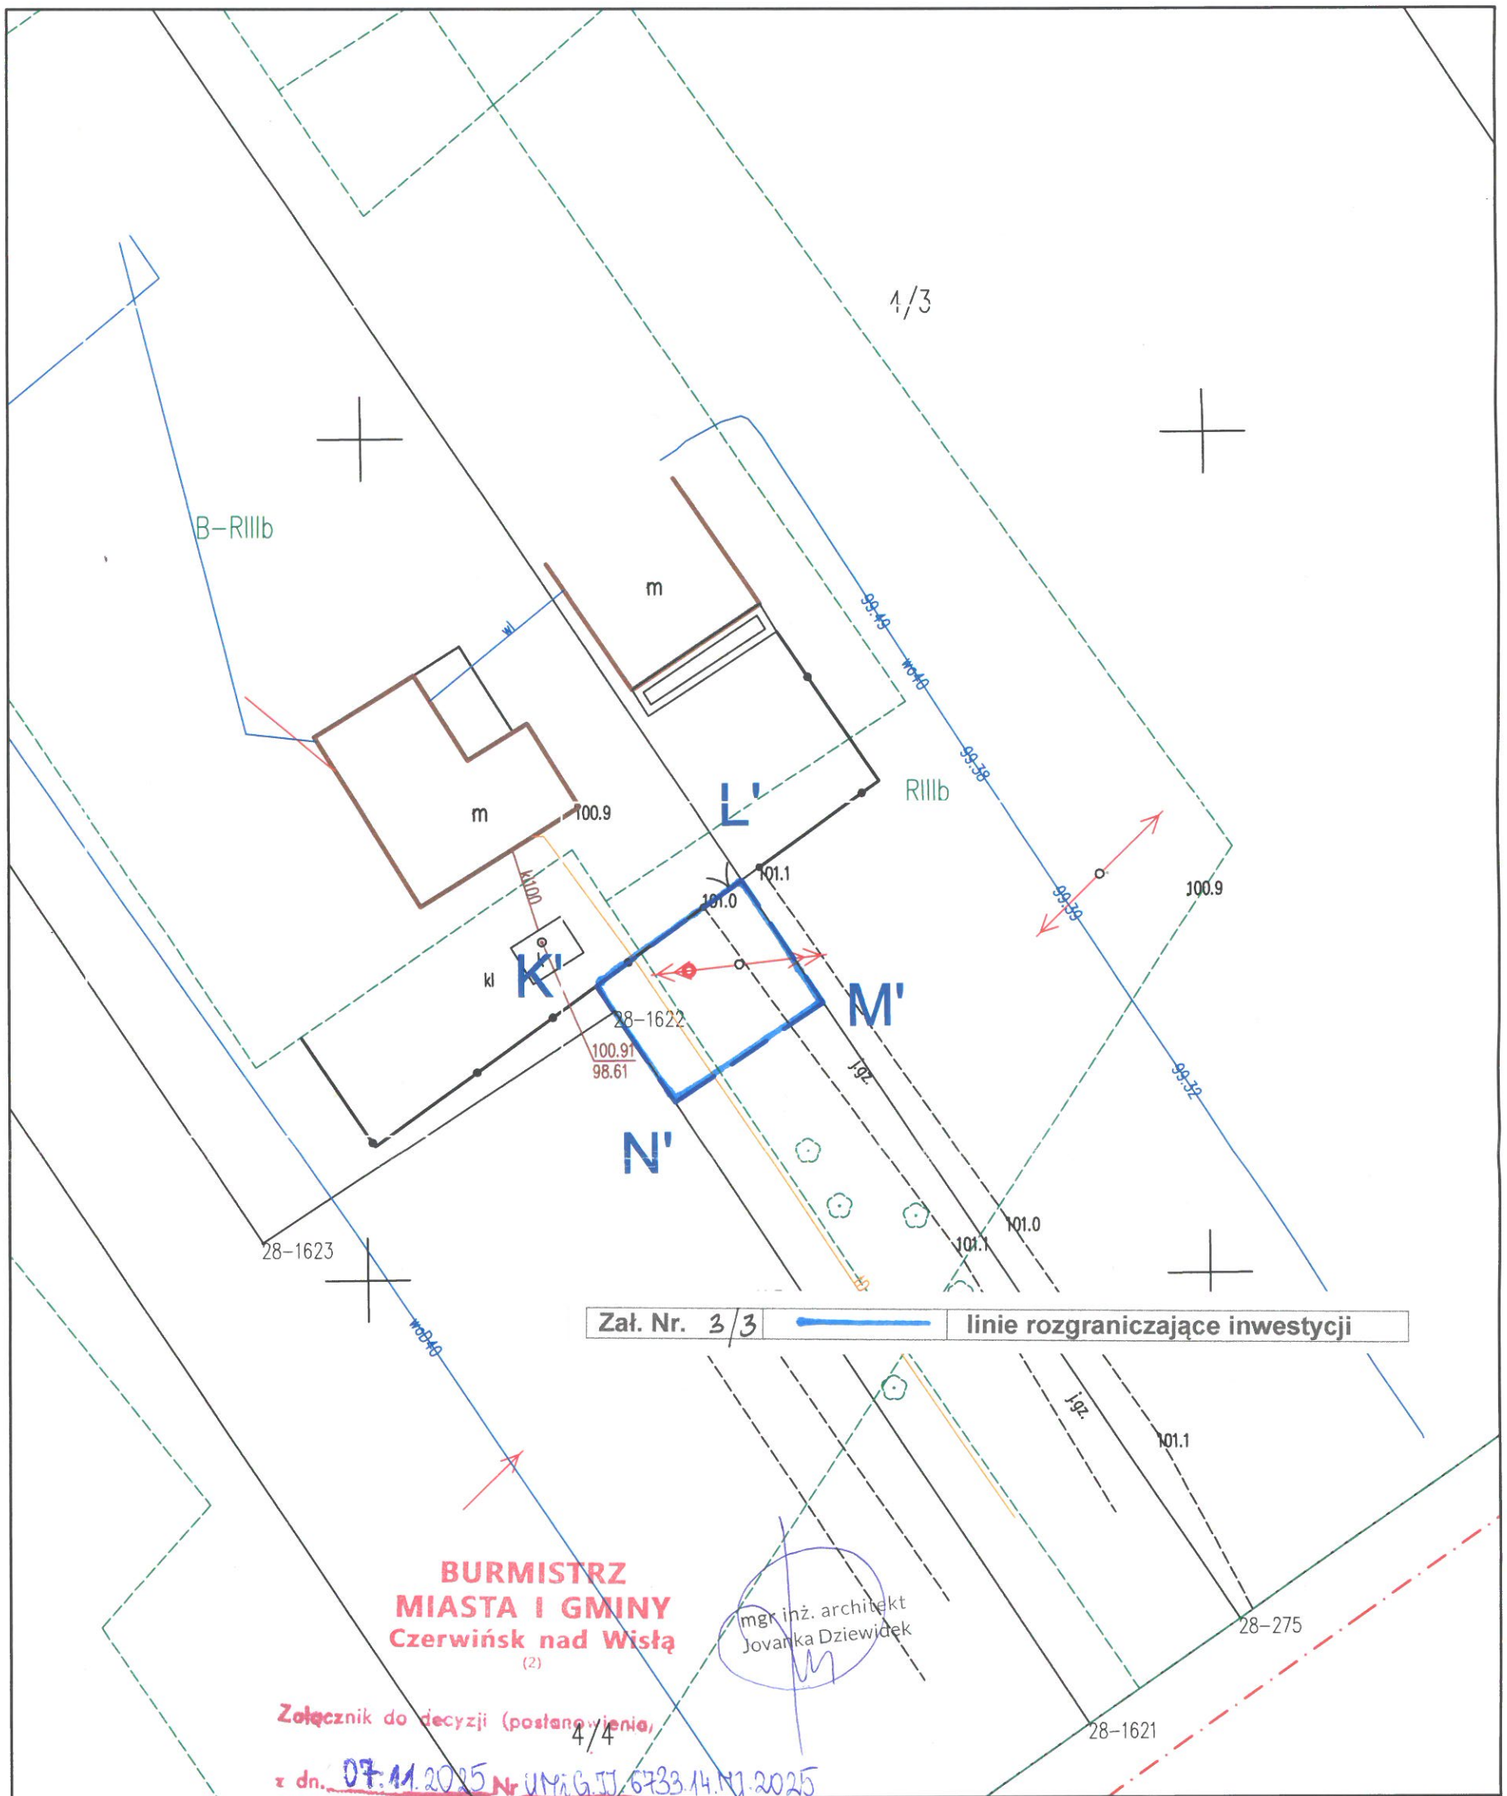

BURMISTRZ
MIASTA I GMINY
Czerwińsk nad Wisłą
(2)

Załącznik do decyzji (postanowienia)
z dn. 07.11.2025 Nr UMiG.II.6733.14.NJ.2025

Z up. Burmistrza

Jarosław Kiełkasiński
Kierownik Wydziału Inwestycji i Infrastruktury

mgr inż. architekt
Jovanka Dziewiątek

LEGENDA

proj. słup linii napowietrznej

Opracował:					Data: 04.09.2025
Projektował:	mgr inż. Szymon Nieradka	instalacyjna w zakresie sieci, instalacji i urządzeń elektrycznych i elektroenergetycznych	POM/0279/PWBE/19	Nieradka	
Sprawdził:	mgr inż. Łukasz Jankowski	instalacyjna w zakresie sieci, instalacji i urządzeń elektrycznych i elektroenergetycznych	POM/0004/PWBE/16		Opracowanie: DL
	Imię i nazwisko	Specjalność	Nr uprawnień	Podpis	

Tytuł rysunku:
OBSZAR DECYZJI O USTALENIU LOKALIZACJI INWESTYCJI CELU PUBLICZNEGO

Skala: 1:500

Rewizja nr: 0

ORLEN Projekt
ORLEN Projekt S.A.
ul. Zglenickiego 42, 09–411 Płock

Nazwa i adres obiektu:
Budowa linii kablowej SN–15kV od GPZ WSG P.28 (sekcja nr 2) do złącza SN w m. Czerwińsk nad Wisłą, a następnie w kierunku słupa z rozł. nr 710634

gmina Wyszogród / Czerwińsk nad Wisłą

OBMBS nr: 71MZE–004133–2018

Arkusz nr: 04/04

Rysunek nr: E–01