


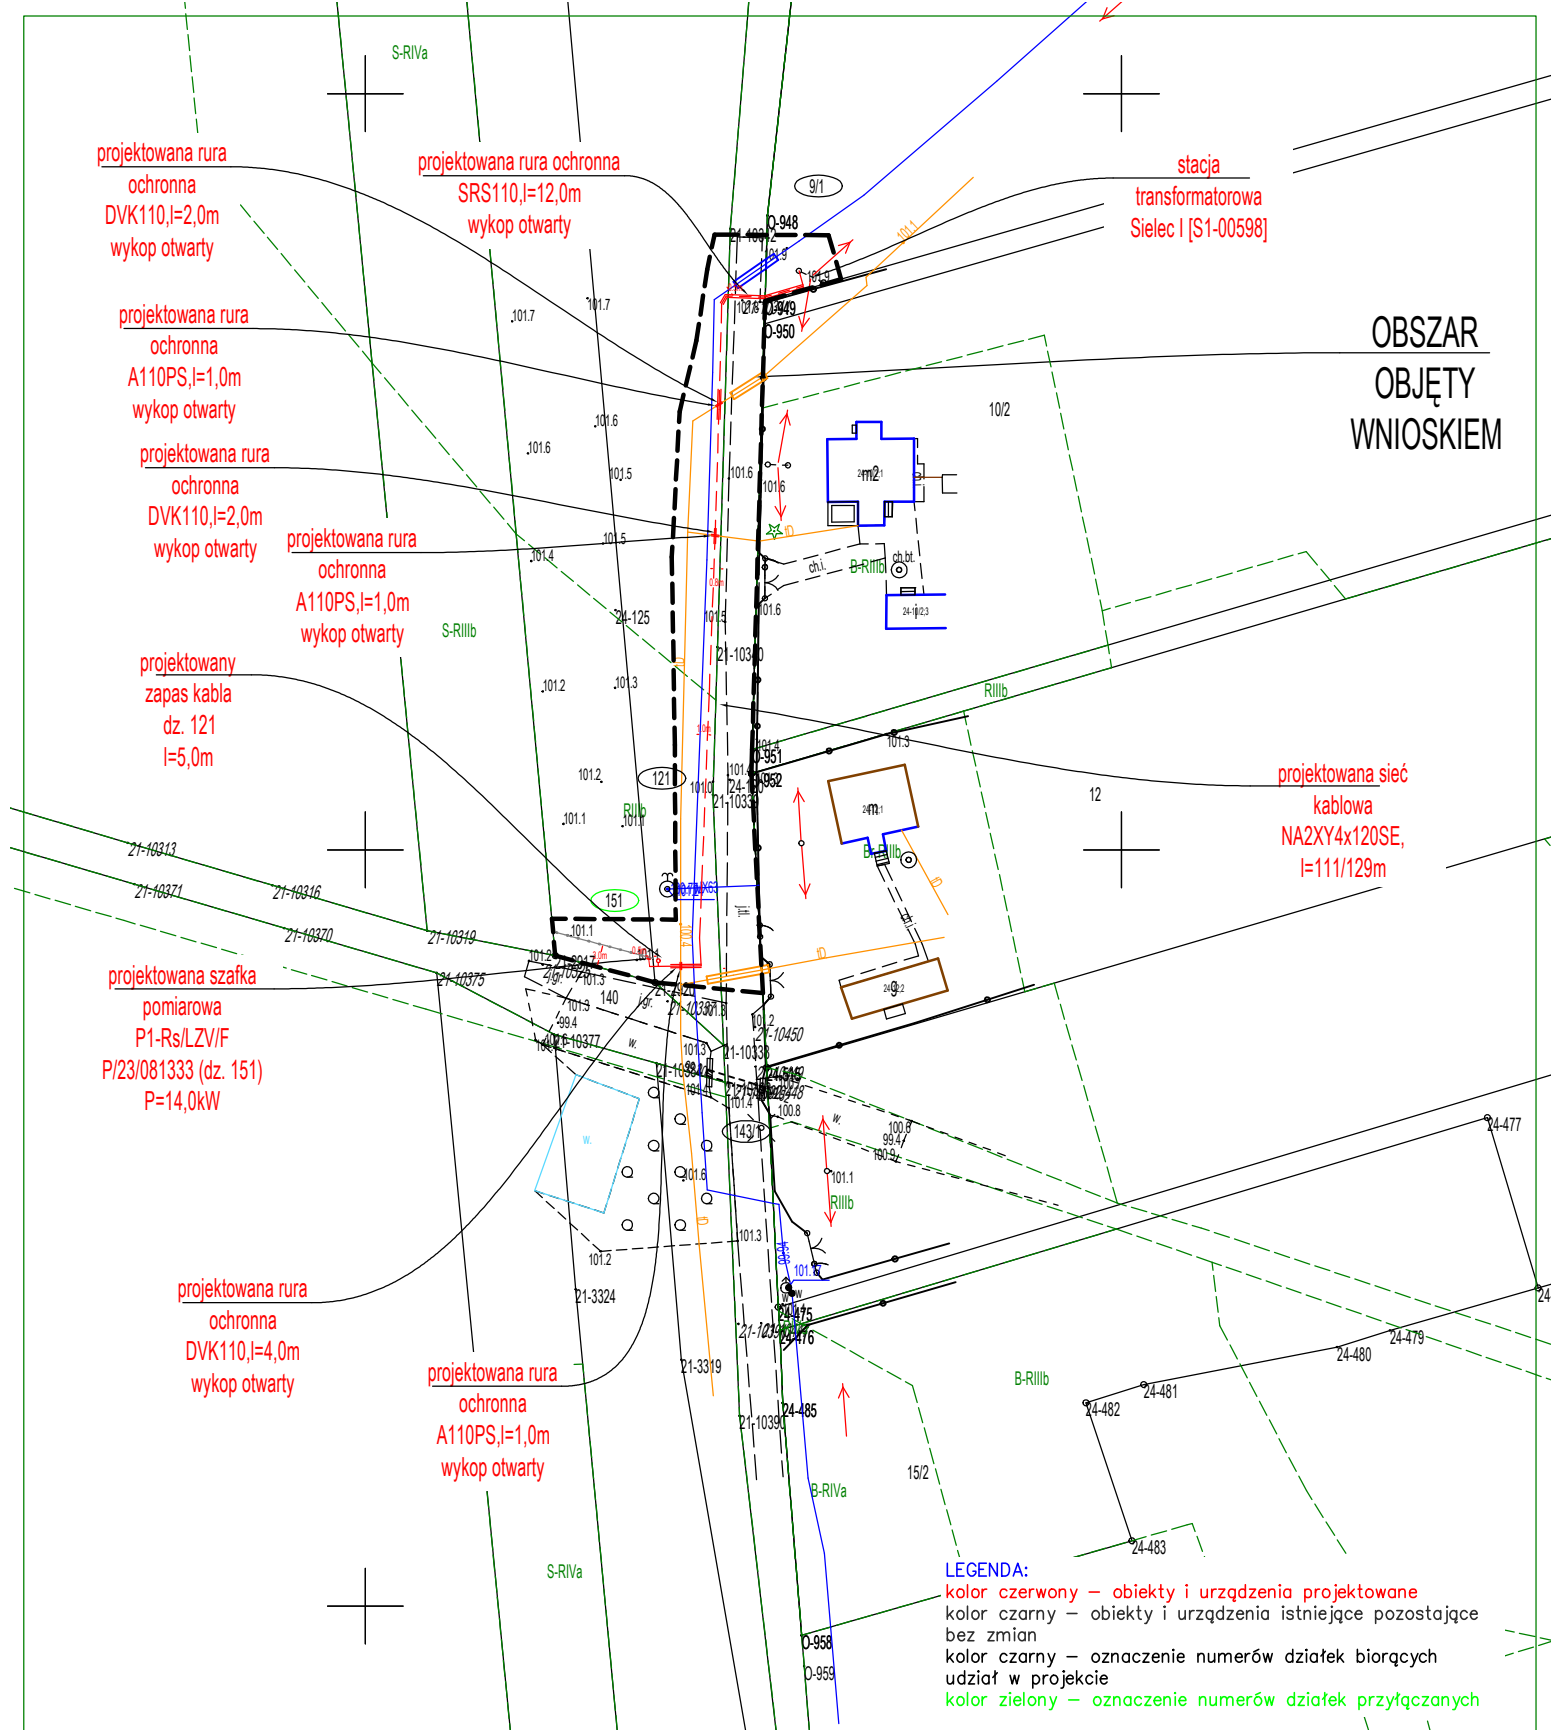

Inwestor:		Energia-Operator S.A z siedzibą w Gdańsku, Oddział w Płocku, ul. Wyszogrodzka 106, 09-400 Płock			
Jednostka projektowa:		K2Z Zbigniew Zalega, ul. Stępińska 53/19, 00 - 739 Warszawa			
Nazwa:		Projekt Zagospodarowania Terenu			
Temat:		Budowa sieci elektroenergetycznej kablowej nN wraz z szafką pomiarową w msc. Czerwińsk nad Wisłą oraz Sielec gm. Czerwińsk nad Wisłą			
Adres:		142004_4 Czerwińsk n/Wisłą, 0021 Czerwińsk n/Wisłą, 142004_5 Czerwińsk n/Wisłą			
Umowa:		PJ00555/25		OBI/71/2500135	
Nr WP/WBS:		P/23/081333 (dz. 151)			
Nr rys.:	E-01	Skala:	1:500		Data: 10.2025
Projektant:		Paweł Kowalczyk			
Nr uprawnień:		LOD/1927/POOE/12			