


Pas drogowy -
zakres remontu istniejącej
nawierzchni drogowej

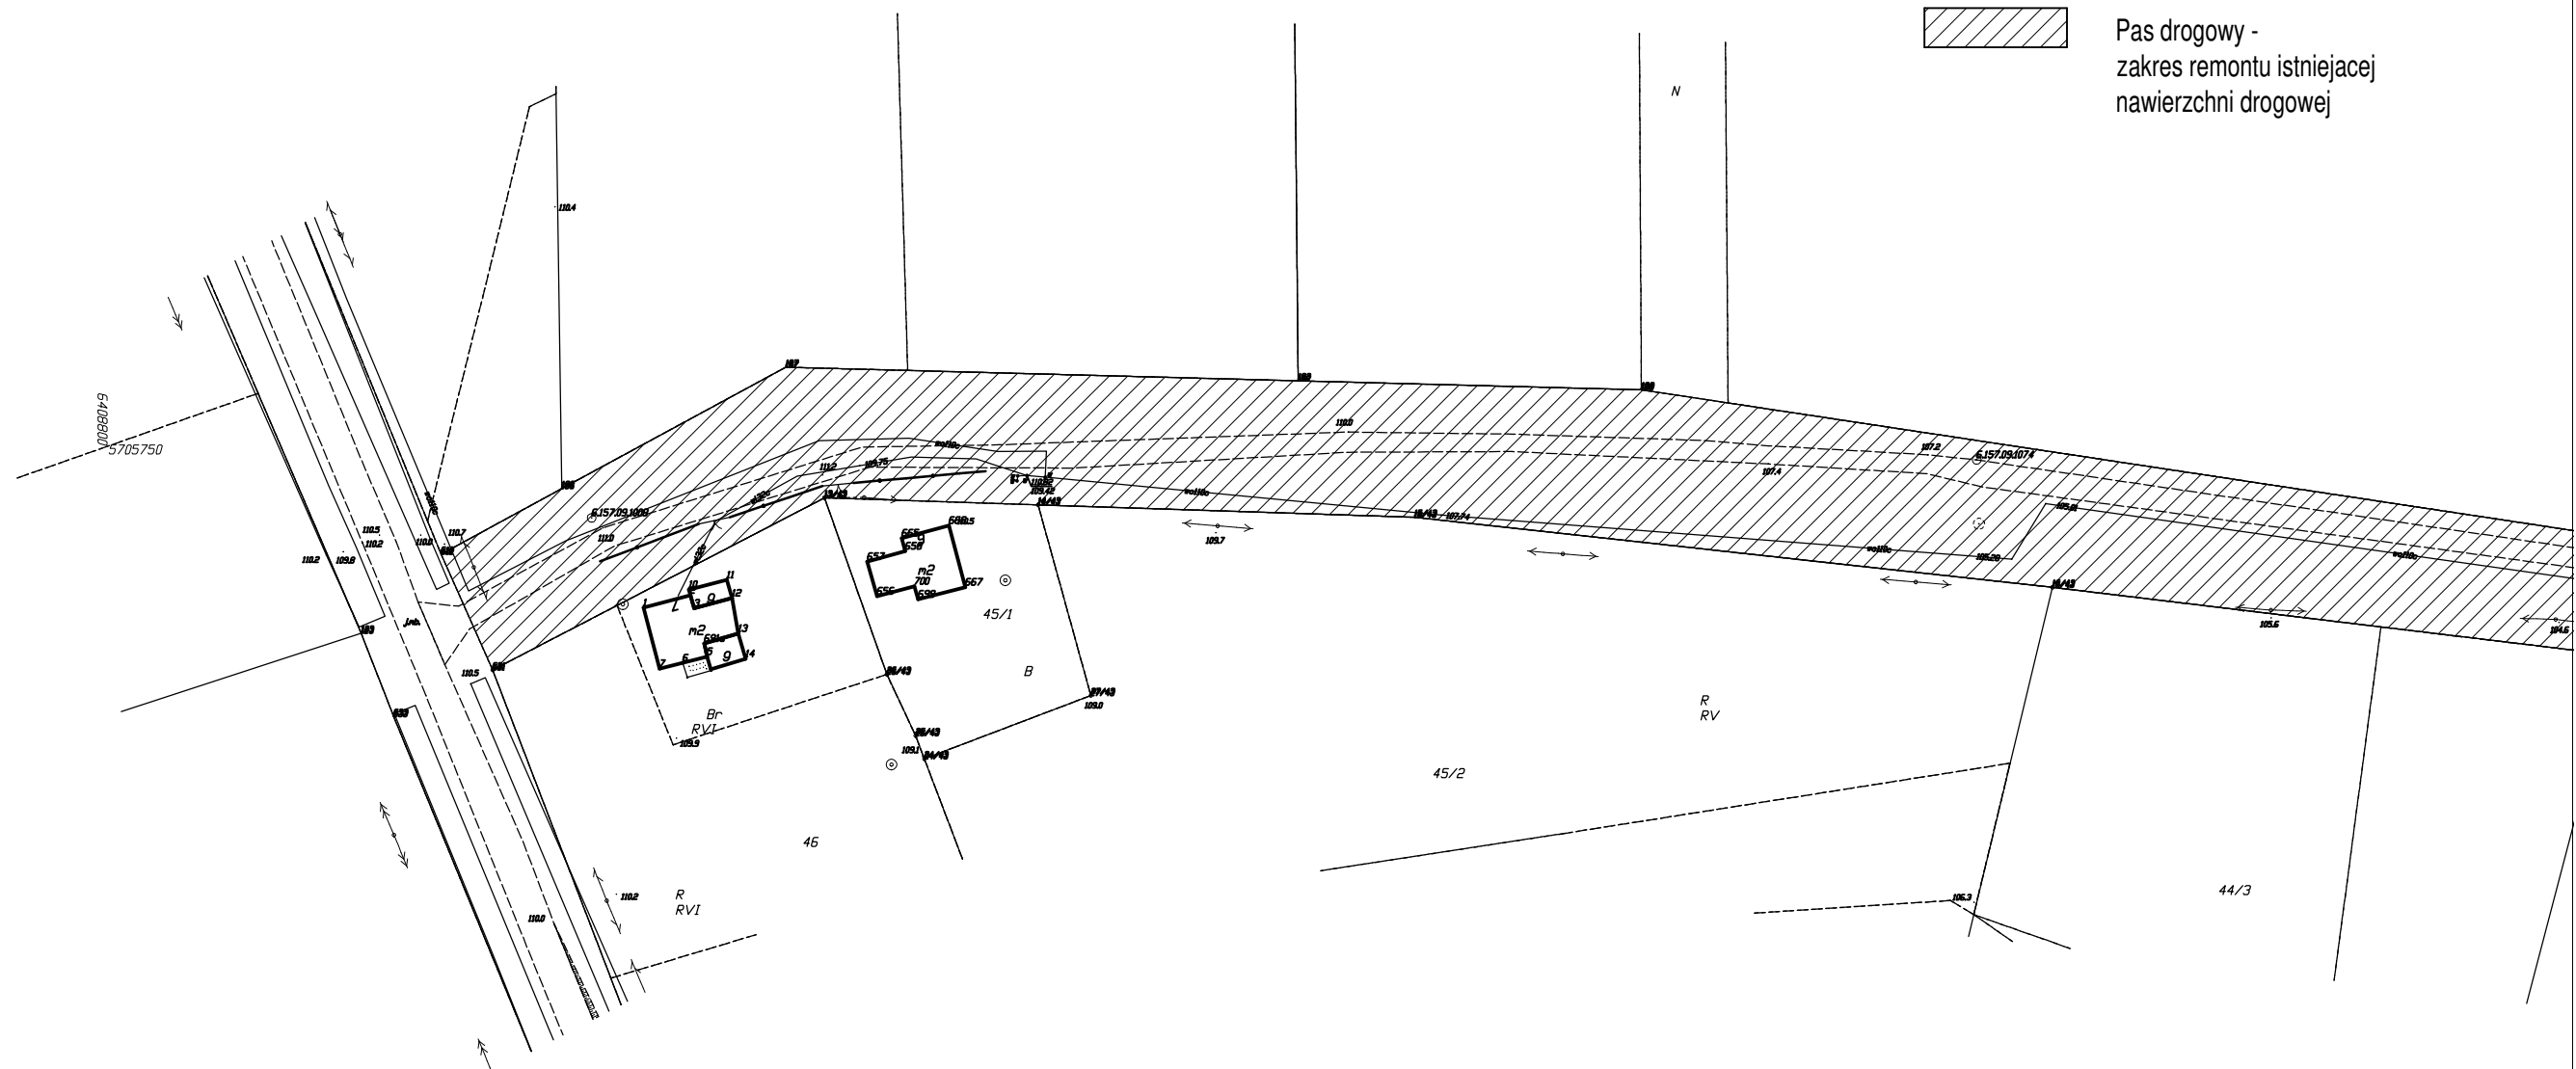

DROGI
PB

branza/etap:

skala:

podpisy:

09.2017

 $\frac{1}{4}$

tytuł rysunku: