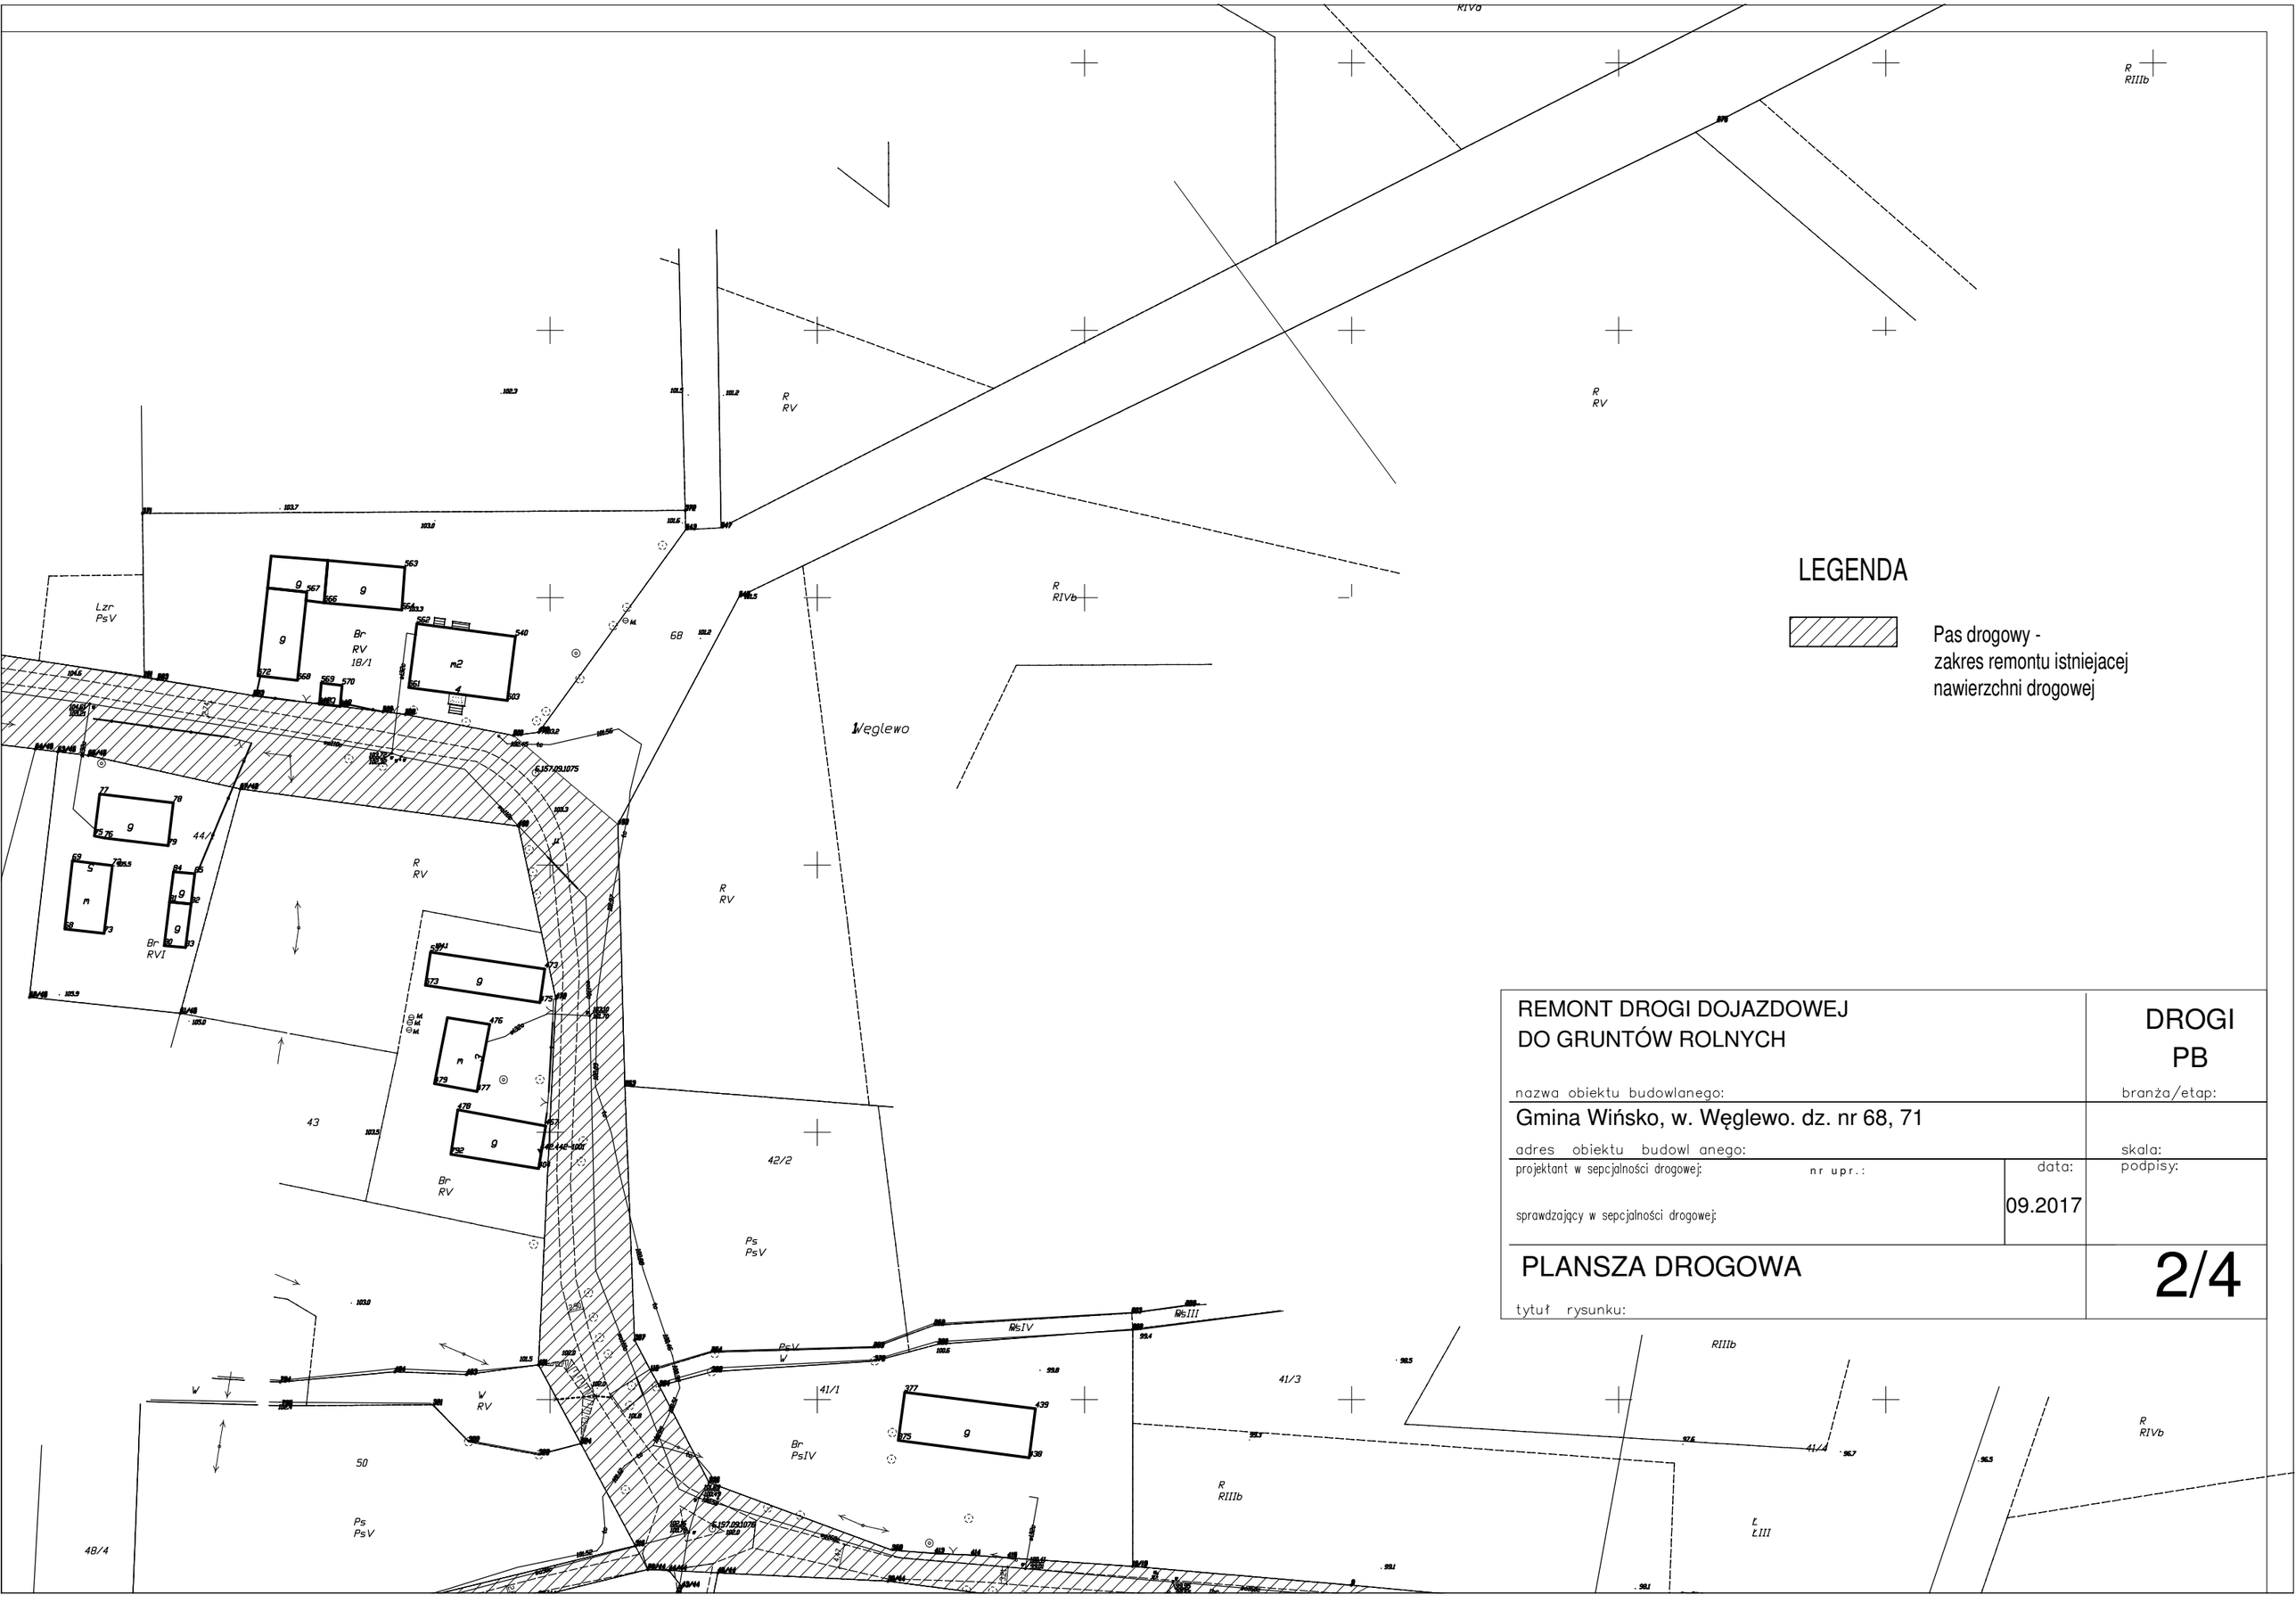

REMONT DROGI DOJAZDOWEJ DO GRUNTÓW ROLNYCH nazwa obiektu budowlanego:	DROGI PB branża/etap:
Gmina Wińsko, w. Węglewo. dz. nr 68, 71 adres obiektu budowl anego:	skala:
projektant w sepcjalności drogowej: nr upr.: sprawdzający w sepcjalności drogowej:	data: 09.2017 podpisy:
PLANSZA DROGOWA tytuł rysunku:	2/4