


LEGENDA



Pas drogowy -
zakres remontu istniejącej
nawierzchni drogowej

1

R
RIVb

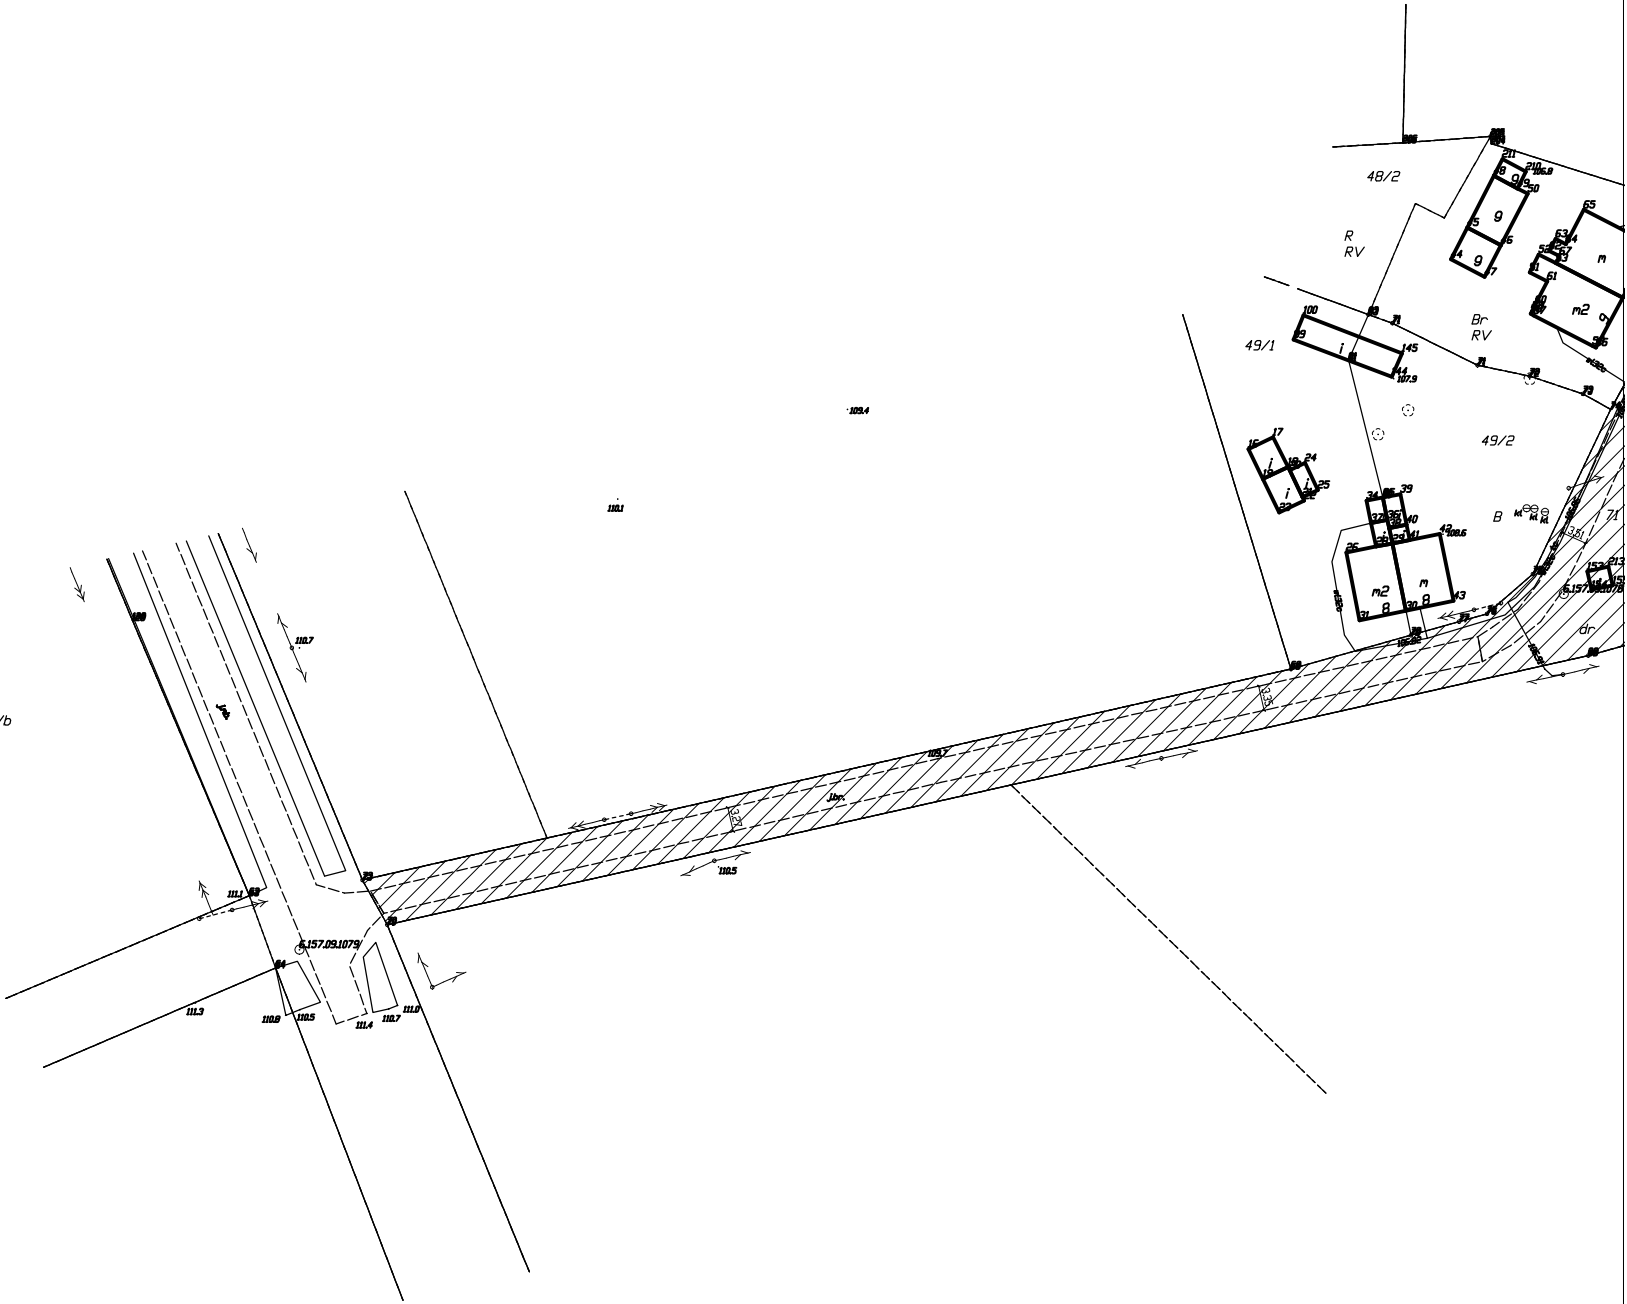

REMONT DROGI DOJAZDOWEJ
DO GRUNTÓW ROLNYCH

DROGI
PB

nazwa obiektu budowlanego:

branża/etap:

Gmina Wińsko, w. Węglewo. dz. nr 68, 71

adres obiektu budowlanego:

skala:

projektant w sepcjalności drogowej:

nr upr.:

data:

podpisy:

sprawdzający w sepcjalności drogowej:

09.2017

PLANSZA DROGOWA

3/4

tytuł rysunku: