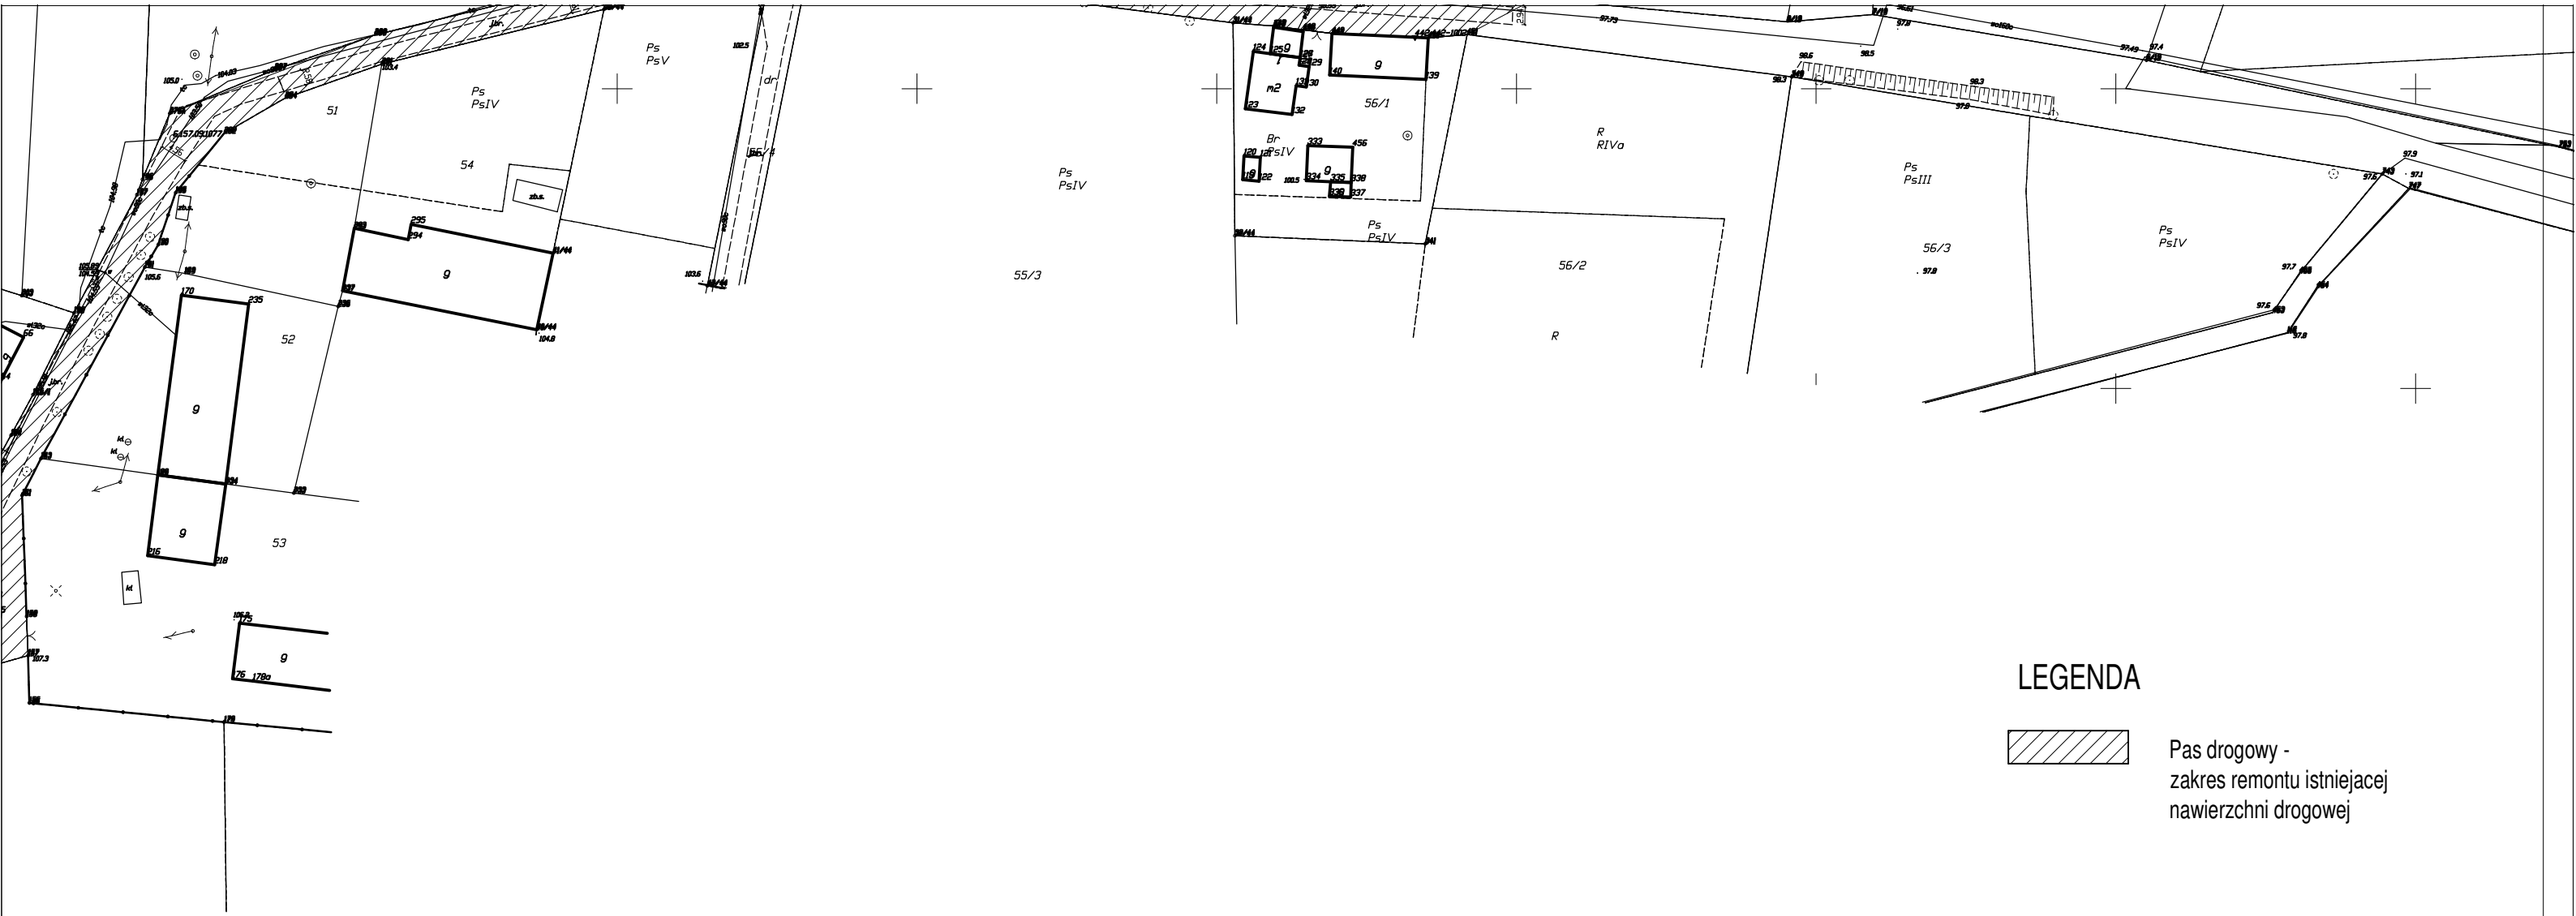

LEGENDA

Pas drogowy -
zakres remontu istniejacej
nawierzchni drogowej

REMONT DROGI DOJAZDOWEJ DO GRUNTÓW ROLNYCH nazwa obiektu budowlanego:		DROGI PB branża/etap:
Gmina Wińsko, w. Węglewo. dz. nr 68, 71 adres obiektu budowl anego:		skala:
projektant w sepcjalności drogowej: nr upr.: sprawdzający w sepcjalności drogowej:	data: 09.2017	podpisy:
PLANSZA DROGOWA tytuł rysunku:		4/4