

MIEJSCOWY PLAN ZAGOSPODAROWANIA PRZESTRZENNEGO
DLA OBSZARÓW POŁOŻONYCH W GMINIE WIŃSKO. RYSUNEK NR 2, SKALA 1:1000

WIEŚ ORZESZKÓW, OBSZAR NR 2

mgr inż. arch. Katarzyna Gochowska
Gochowska
uprawnienia urbanistyczne nr 1496

ZAŁĄCZNIK NR 2 DO UCHWAŁY
RADY GMINY W WIŃSKU
NR
Z DNIA


GRANICA OBSZARU
OBJĘTEGO PLANEM

OBOWIAZUJĄCE USTALENIA PLANU

—	LINIA ROZGRANICZAJĄCA TERENY
---	LINIA ROZGRANICZ., KTÓRA MOŻE ULEC PRZESUNIĘCIU
△ △ △	NIEPRZEKRACZALNA LINIA ZAB. DLA WSZELKICH OBIEKTÓW BUD.
---	ZASADY PODZIAŁU NA DZIAŁKI BUDOWLANE

PRZEZNACZENIE TERENU

U, MN	ZABUDOWA USŁUGOWA I MIESZKANIOWA
MN	ZABUDOWA MIESZKANIOWA JEDNORODZINNA
MR	ZABUDOWA WIEJSKA
RO	ROLA, OGRODY
KD1	DROGA DOJAZDOWA
Kpj	CIĄG PIESZO-JEZDNY
EE	STACJA TRANSFORMATOROWA
INNE OZNACZENIA	
---	OS DROGI

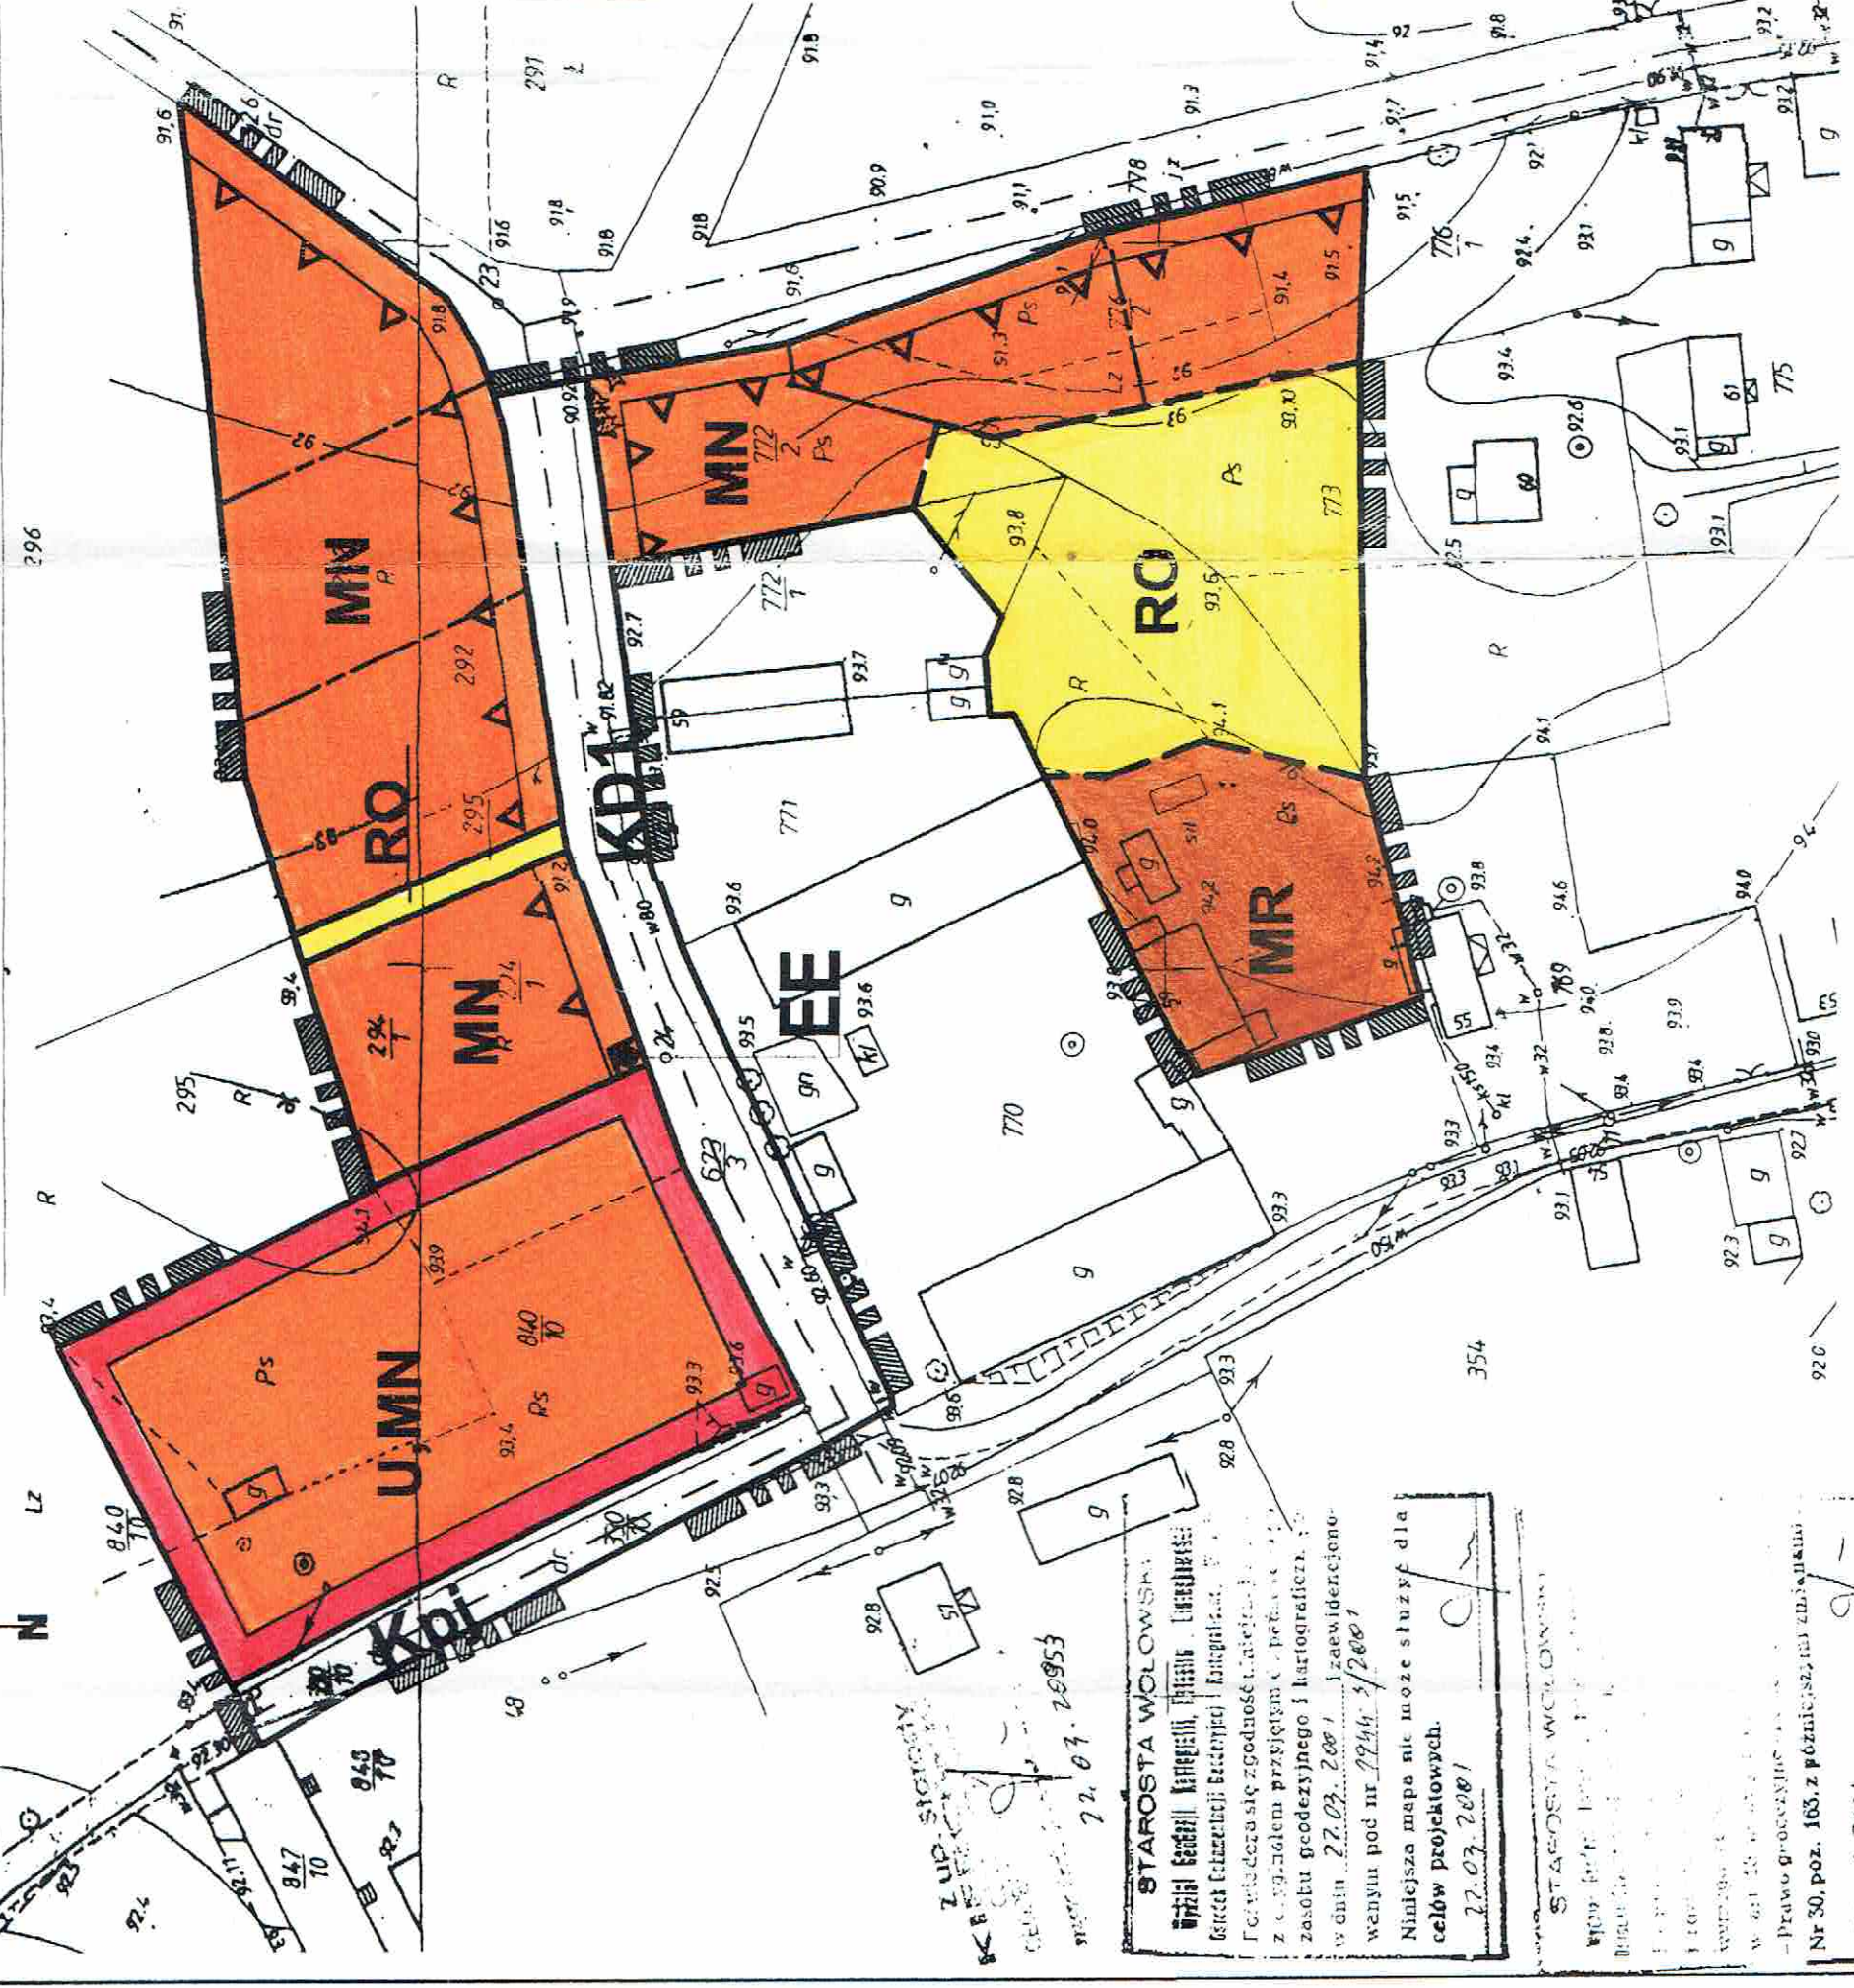

STAROSTA WOŁOWSKI
Wojciech Knapik
funkcja terenowa i zagospodarowanie
zgodnie z planem zagospodarowania
z dnia 27.03.2001 r. i zaawidencjon-
owany pod nr 2944/3/2001
Niniejsza mapa nie może służyć dla
celów projektowych.
27.03.2001

STAROSTA WOŁOWSKI
Wojciech Knapik
funkcja terenowa i zagospodarowanie
zgodnie z planem zagospodarowania
z dnia 27.03.2001 r. i zaawidencjon-
owany pod nr 2944/3/2001
Niniejsza mapa nie może służyć dla
celów projektowych.
27.03.2001

WIEŚ OKRĘŻYMI, OBOJĘTNY

NR
Z DNIA

3K

