


Temat:	Remont mieszkania
Adres:	Piśudskiego 22/1 i 22/2
Inwestor:	Gmina Wińsko
Autor rys.:	mgr inż. Tomasz Litwicki
Rys. Nr 4	Skala: 1:50
Data:	09.03.2017

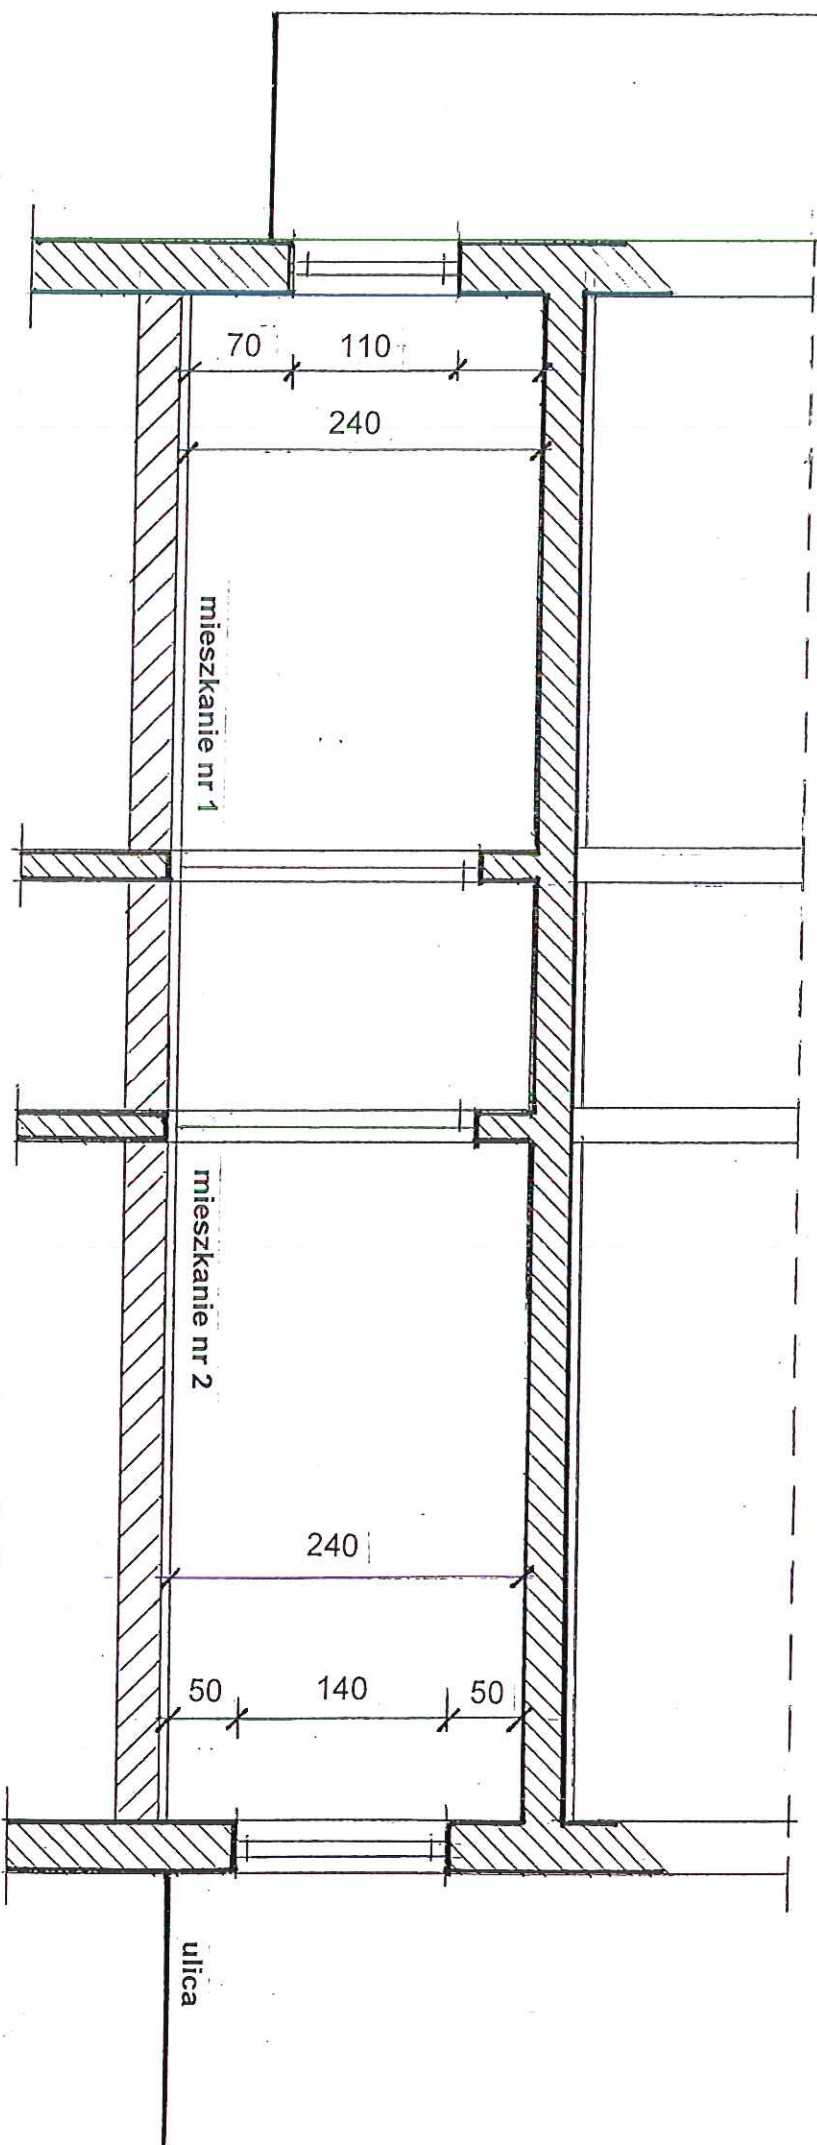

URZĄD GMINY
ul. Wolności 1070-56-160 Wińsko

Wzrost i siła
z ogólnym

WÓJT GMINY

tel. 71 380 42 00 fax 71 389 83 66
NIP 917-11-60-904 Regon 000542006

2017-05-15

Tomasz Kryszewski-Zielnicki