



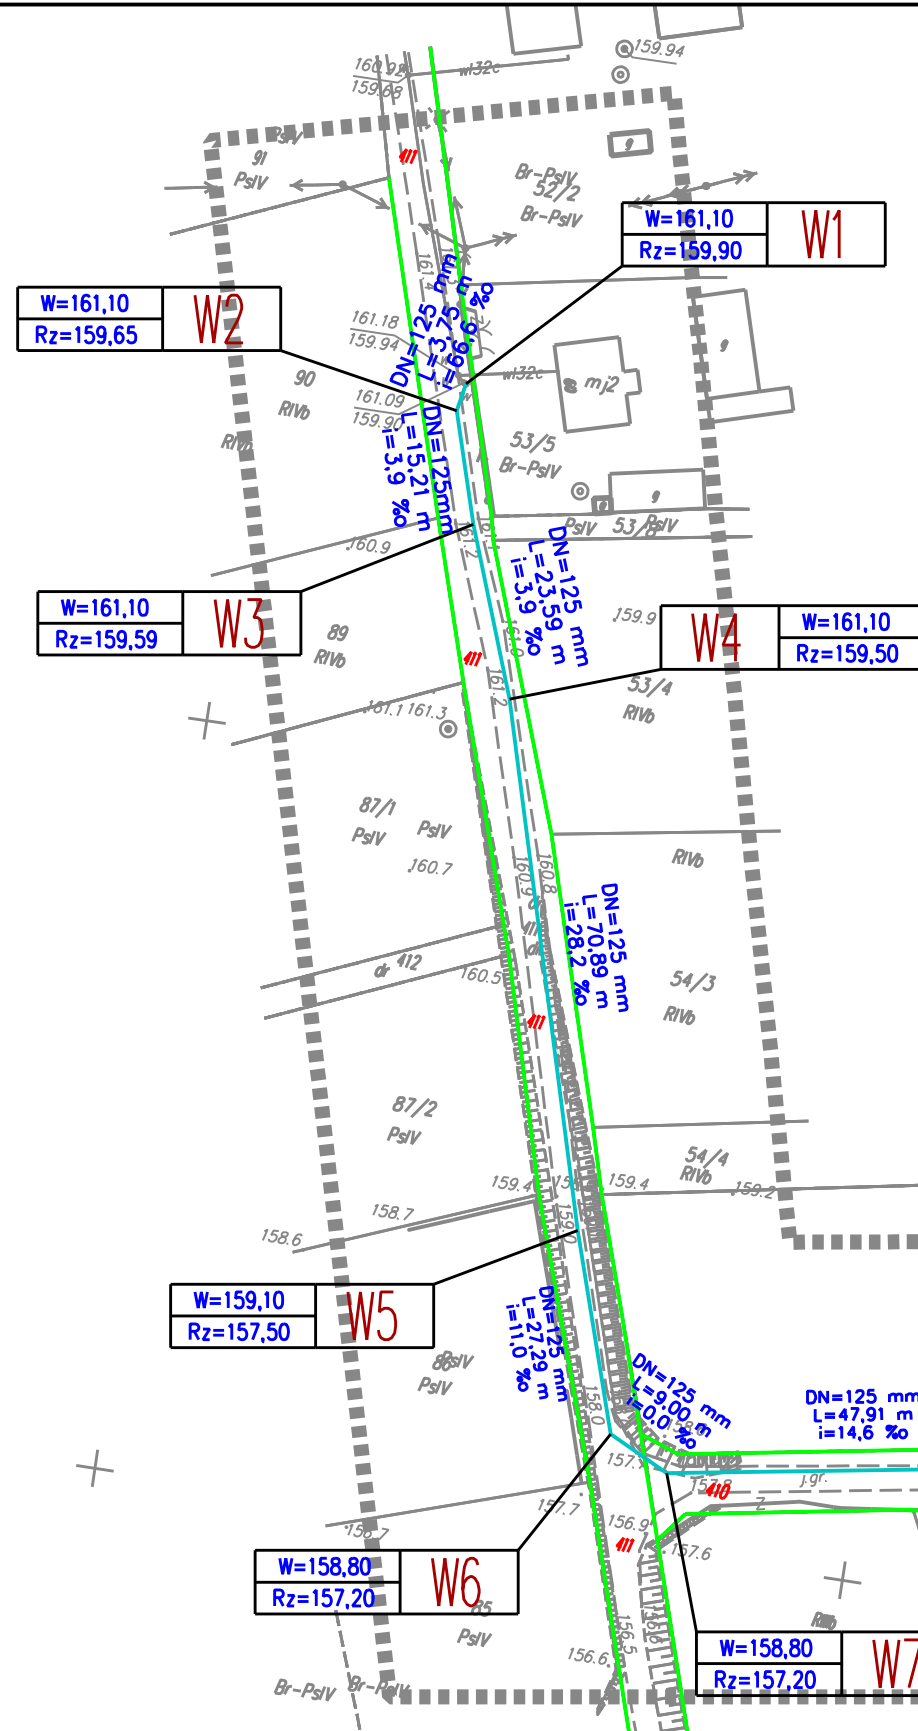

UKŁAD RYSUNKÓW

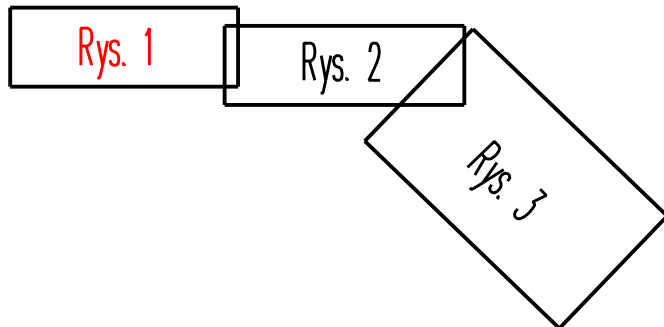

| LEGENDA     |                                     |
|-------------|-------------------------------------|
| Numer węzła | Rzędna terenu                       |
| W1          | 348,81                              |
|             | 345,59                              |
|             | Rzędna osi rurociągu                |
| SYMBOL      | OBJAŚNIENIE                         |
|             | PROJEKTOWANA SIĘĆ WODOCIĄGOWA       |
|             | GRANICE DZIAŁEK                     |
|             | ZASIĘG PROJEKTOWANEGO HYDRANTU      |
| L=17,28     | ODLEGŁOŚĆ POMIĘDZY WĘZŁAMI [m]      |
| DN125; 1,5% | ŚREDNICA WODOCIĄGU [mm]; SPADEK [%] |
| 411         | NR DZIAŁKI EWIDENCYJNEJ             |

|                |                                                                                         |                  |            |
|----------------|-----------------------------------------------------------------------------------------|------------------|------------|
| Wykonawca:     | Lupus-Instal; Gilów 14 ; 58-230 Niemcza                                                 |                  |            |
| Inwestor:      | Zakład Gospodarki Komunalnej i Mieszkaniowej w Wierusku; ul. Rolna 2/1; 56-160 Wierusko |                  |            |
| Nazwa zadania: | "Budowa wodociągu łączącego miejscowości Baszyn i Smogorzów Wielki"                     |                  |            |
| Nazwa Rys.     | Mapa Sytuacyjno- Przebieg projektowanej sieci wodociągowej                              |                  |            |
| Funkcja:       | Tytuł, imię i nazwisko                                                                  | Nr uprawnień     | Podpis     |
| Projektant:    | mgr inż. Paweł Tkaczyński                                                               | OPL/0240/POOS/06 |            |
| Sprawdzający:  | mgr inż. Zbigniew Kasprzyk                                                              | 318/98/UW        |            |
| Opracował:     | mgr inż. Mariusz Kozakiewicz                                                            |                  |            |
| Stadium:       | Projekt budowlany                                                                       | Skala: 1:1000    | Nr rys.: 1 |

