


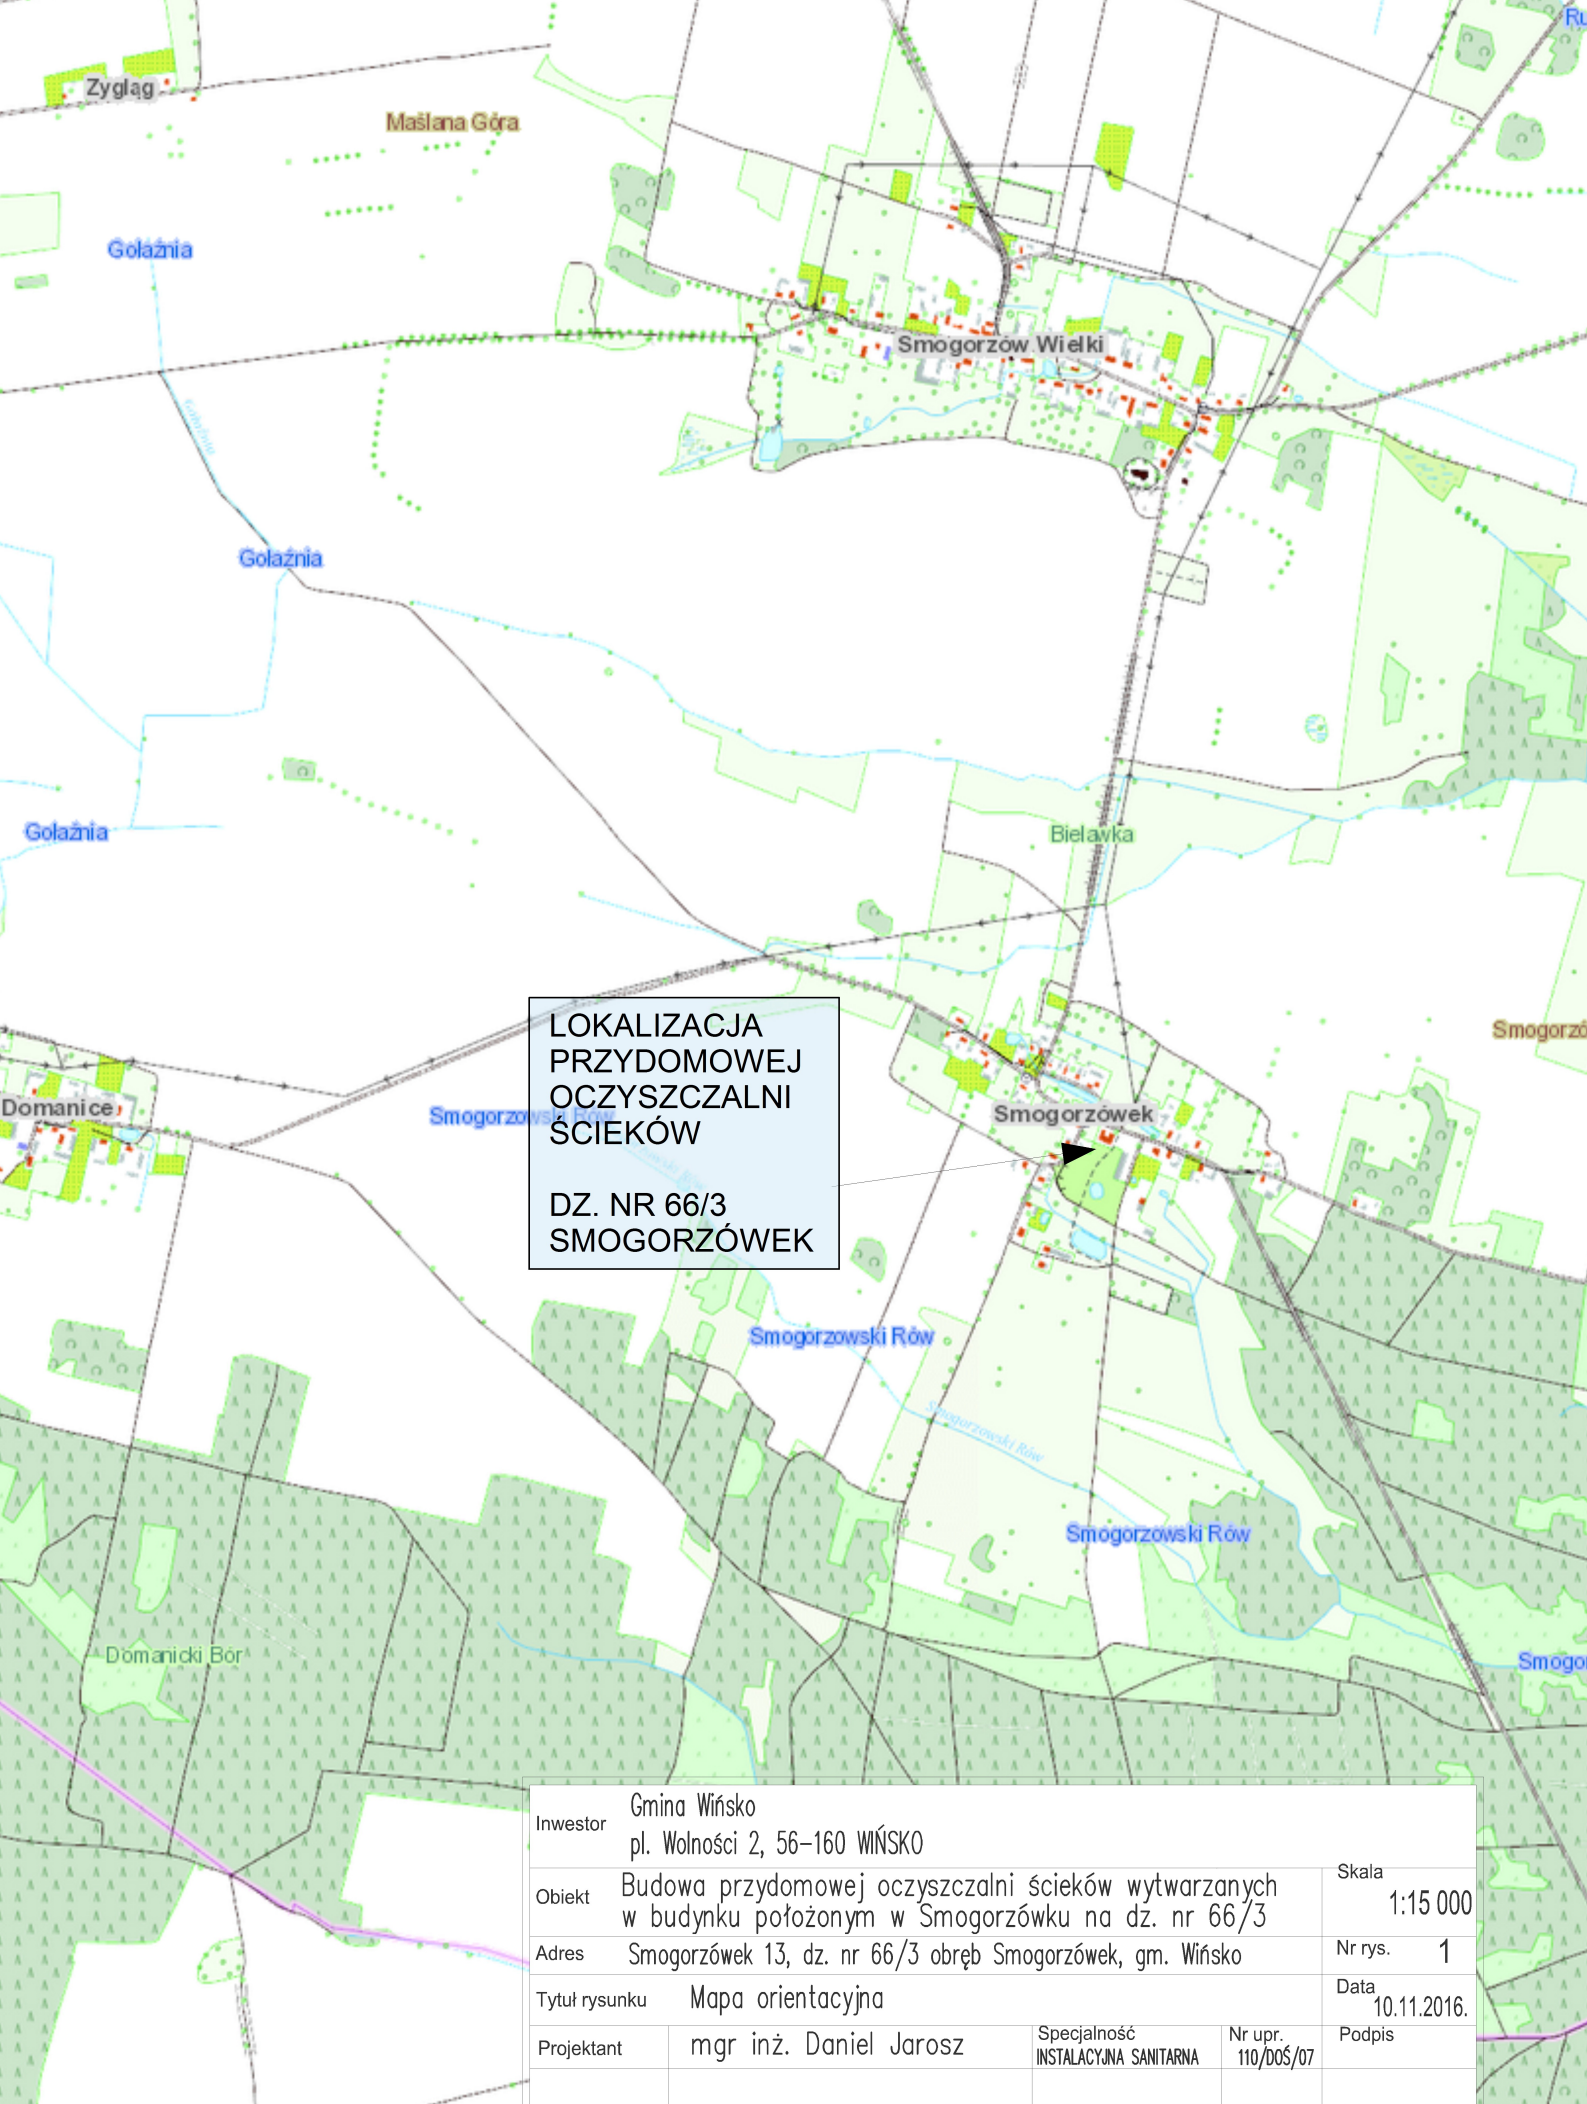

LOKALIZACJA
PRZYDOMOWEJ
OCZYSZCZALNI
ŚCIEKÓW

DZ. NR 66/3
SMOGORZÓWEK

Inwestor	Gmina Wińsko pl. Wolności 2, 56-160 WIŃSKO	Skala	1:15 000
Obiekt	Budowa przydomowej oczyszczalni ścieków wytwarzanych w budynku położonym w Smogorzówku na dz. nr 66/3	Nr rys.	1
Adres	Smogorzówek 13, dz. nr 66/3 obręb Smogorzówek, gm. Wińsko	Data	10.11.2016.
Tytuł rysunku	Mapa orientacyjna	Podpis	
Projektant	mgr inż. Daniel Jarosz	Specjalność INSTALACYJNA SANITARNA	Nr upr. 110/DOŚ/07