


SCHEMAT TECHNOLOGICZNY – PRZYMOWA OCZYSZCZALNIA ŚCIEKÓW BYTOWYCH

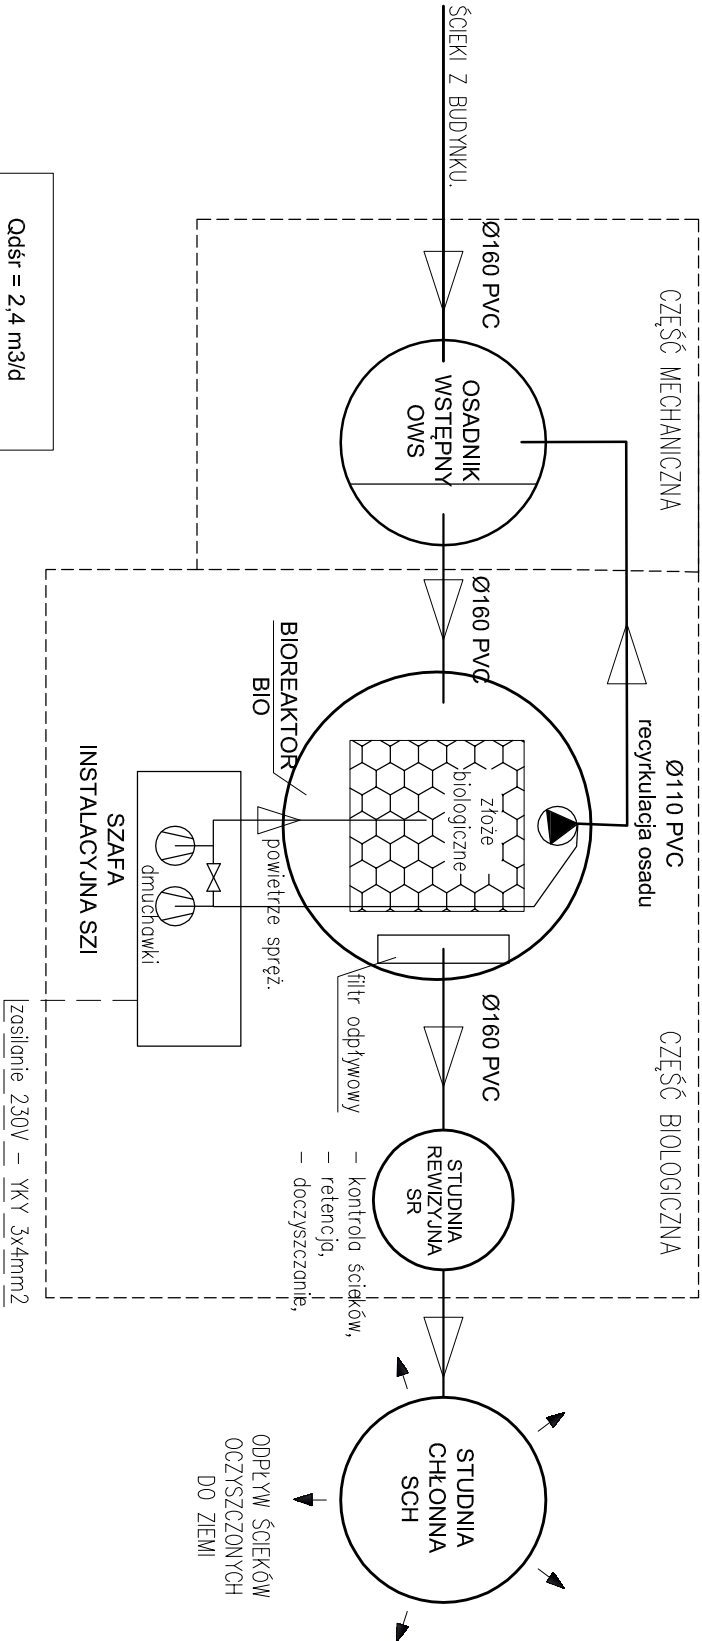

Qdśr = 2,4 m3/d
Qdmax = 3,0 m3/d
Qhmax = 0,3 m3/d
ŁBZT5 = 1,2 kgO2/d
RLM = 20

Investor	Gmina Wińsko pl. Wolności 2, 56–160 WIŃSKO			Skala	--
Obiekt	Budowa przydomowej oczyszczalni ścieków wytwarzanych w budynku położonym w Smogorzówku na dz. nr 66/3			Nr rys.	3
Adres	Smogorzówek 13, dz. nr 66/3 obręb Smogorzówek, gm. Wińsko			Data	10.11.2016.
Tytuł rysunku		Schemat technologiczny		Podpis	
Projektant	mgr inż. Daniel Jarosz	Specjalność	INSTALACYJNA SANITARNIA	Nr upr.	110/DD5/07
Opracowanie					