


OCZYSZCZALNIA ŚCIEKÓW - RLM 20

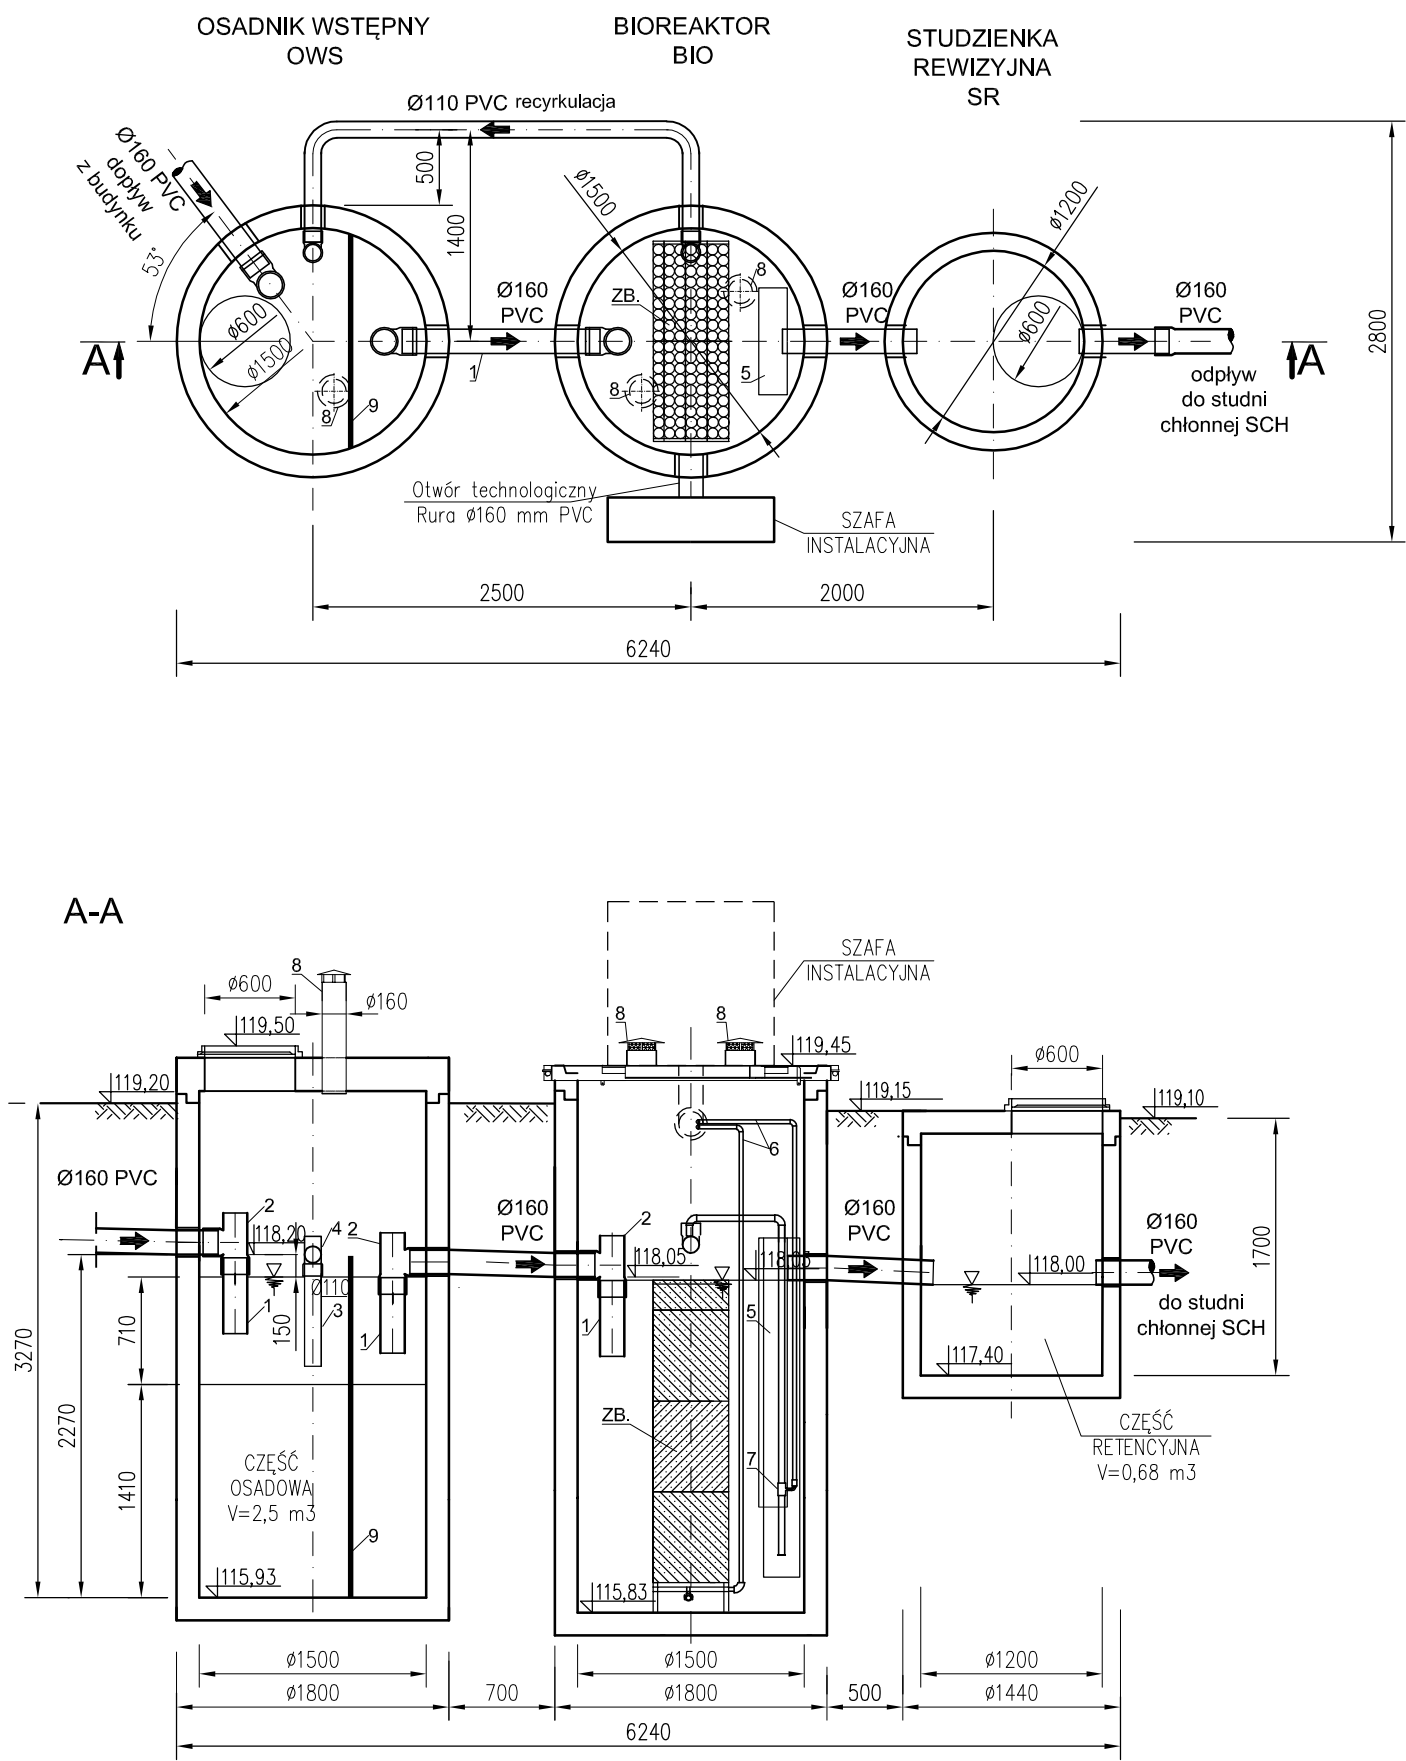

OZNACZENIA:

- ZB. - złożo biologiczne - złożo stałe zanurzone
z kształtek z tworzywa sztucznego o $F_{cz}=150-200 \text{ m}^2/\text{m}^3$
- 1 - rura Ø160 PVC
 - 2 - trójnik Ø160 PVC
 - 3 - rura Ø110 PVC
 - 4 - trójnik Ø110 PVC
 - 5 - filtr odpływowy
 - 6 - instalacja sprężonego powietrza
 - 7 - podnośnik powietrzny
 - 8 - wentylator Ø160 mm
 - 9 - deflektor

Przejścia rurociągów przez ściany wykonywać jako szczelne
Wymiary podano w [mm]

Inwestor	Gmina Wińsko pl. Wolności 2, 56-160 WIŃSKO		
Obiekt	Budowa przydomowej oczyszczalni ścieków wytwarzanych w budynku położonym w Smogorzówku na dz. nr 66/3	Skala	1:50
Adres	Smogorzówek 13, dz. nr 66/3 obręb Smogorzówek, gm. Wińsko	Nr rys.	4
Tytuł rysunku	Przydomowa oczyszczalnia ścieków dla RLM 20	Data	10.11.2016.
Projektant	mgr inż. Daniel Jarosz	Specjalność	INSTALACYJNA SANITARNA
Opracowanie		Nr upr.	110/DOŚ/07
		Podpis	