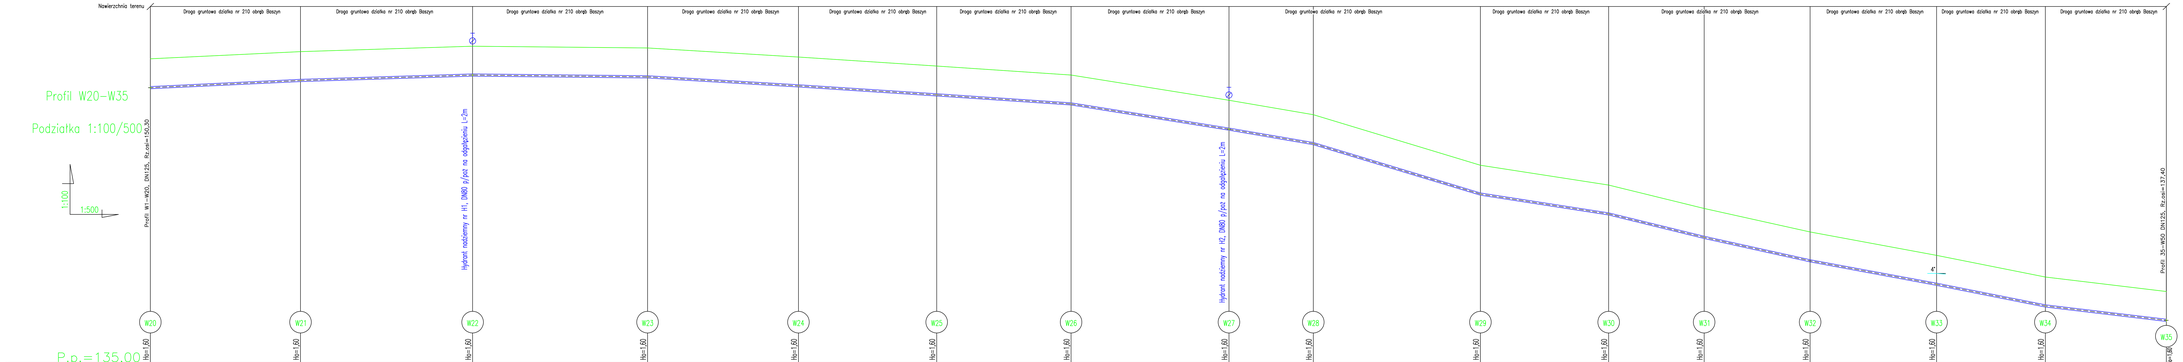

Nazwa węzła	W20	W21	W22	W23	W24	W25	W26	W27	W28	W29	W30	W31	W32	W33	W34	W35
Rzędna istniejącego terenu	151,90	152,30	152,60	153,50	153,00	151,50	151,00	149,60	148,80	146,00	144,90	145,60	142,30	141,00	139,80	139,00
Rzędna osi proj. rurociągu	150,30	150,70	151,00	151,90	151,40	149,90	149,40	148,00	147,20	144,40	143,30	142,00	140,70	139,40	138,20	137,40
Zagłębienie osi przewodu	1,60	1,60	1,60	1,60	1,60	1,60	1,60	1,60	1,60	1,60	1,60	1,60	1,60	1,60	1,60	1,60
Długość odcinka		41,62	47,71	48,50	41,83	38,32	37,26	43,77	23,38	46,33	35,55	26,48	29,38	35,05	30,16	33,53
Proj. spadek rurociągu, odległość		L=41,62 i=9,6 ‰	L=47,71 i=6,3 ‰	L=48,50 i=2,1 ‰	L=41,83 i=12,0 ‰	L=38,32 i=13,0 ‰	L=37,26 i=13,4 ‰	L=43,77 i=32,0 ‰	L=23,38 i=34,2 ‰	L=46,33 i=60,4 ‰	L=35,55 i=30,9 ‰	L=26,48 i=49,1 ‰	L=29,38 i=44,2 ‰	L=35,05 i=37,1 ‰	L=30,16 i=39,8 ‰	L=33,53 i=23,9 ‰
Proj. średnica nominalna, materiał	DN125mm PEHD SDR17															
Hektometr i odległości	0	41,62	89,33	137,83	179,67	217,99	255,24	299,01	322,39	368,72	404,27	430,74	460,12	495,17	525,33	558,87

PROFIL PODŁUŻNY

W20–W35

SKALA 1:100:500

LEGENDA:

- Istniejący teren
- Projektowany wodociąg

WYKONAWCA	Lupus-Instal; Gliów 14 ; 58-230 Niemcza		
INWESTOR	Zakład Gospodarki Komunalnej i Mieszkaniowej w Wałbrzychu; ul. Rolna 2/3; 58-160 Wałbrzych		
NAZWA ZADANIA	"Budowa wodociągu łączącego nieruchomości Baszyn i Snogorzów Wielki"		
Nazwa rysunku	Profil podłużny projektowanego wodociągu W20-W35		
Funkcja	Tytuł imię i nazwisko	Nr uprawnień	Podpis
Projektant	mgr inż. Paweł Tkaczyński	DPL/0240/POOS/06	
Projektant	mgr inż. Zbigniew Kasprzyk	318/98/UW	
Opracował	mgr inż. Mariusz Kozakiewicz	———	
Stadium	Projekt Budowlany	Skala: 1:100:500	Nr rysu: 5