
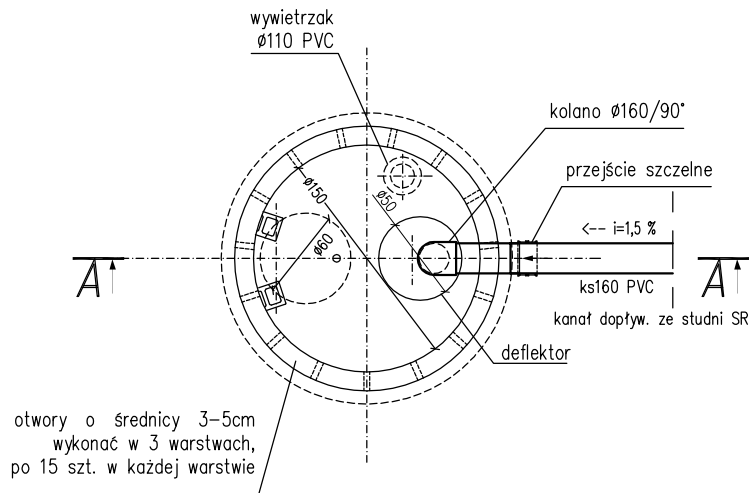


STUDNIA CHŁONNA SCH

PRZEKRÓJ A-A

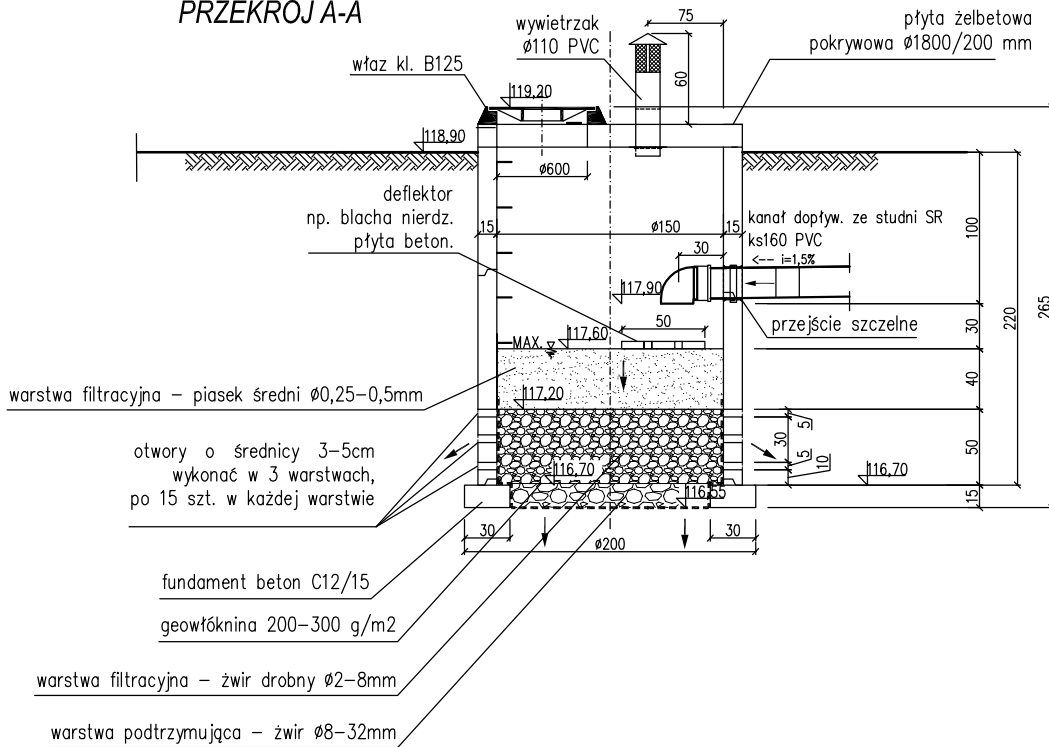

zestawienie kruszywa:
 żwir 2-8mm - objętość V = 0,9 m³
 żwir 8-32mm - objętość V = 0,3 m³
 piasek średni - objętość V = 0,7 m³

Wydajność - Qdśr = 2,4 m³/d

Inwestor	Gmina Wińsko pl. Wolności 2, 56-160 WIŃSKO			
Obiekt	Budowa przydomowej oczyszczalni ścieków wytwarzanych w budynku położonym w Smogorzówku na dz. nr 66/3			Skala 1:50
Adres	Smogorzówek 13, dz. nr 66/3 obręb Smogorzówek, gm. Wińsko			Nr rys. 5
Tytuł rysunku	Studnia chłonna SCH			Data 10.11.2016.
Projektant	mgr inż. Daniel Jarosz	Specjalność INSTALACYJNA SANITARNA	Nr upr. 110/DOS/07	Podpis
Opracowanie				