



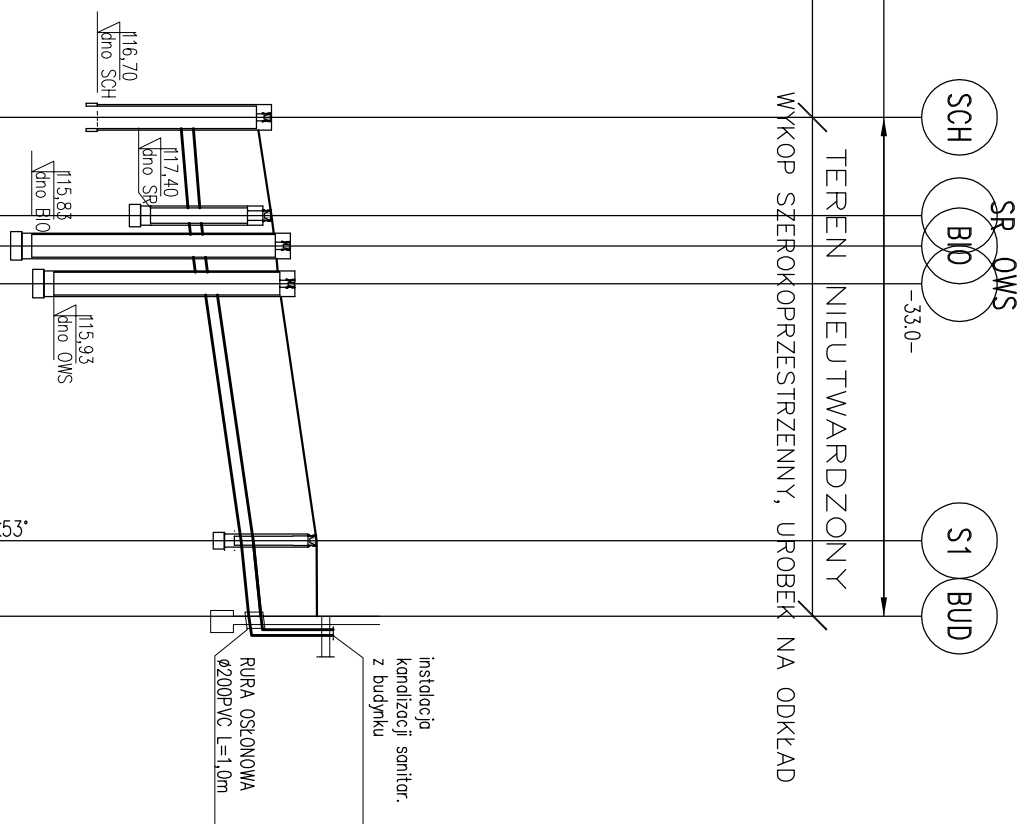

POZIOM PORÓWNAWCZY 110,00 m n.p.m.		Stud		Stud		Bud	
RZĘDNA WŁAZU	m n.p.m.	119,20	119,10	119,45	119,50	119,70	
RZĘDNA TERENU	m n.p.m.	118,90	119,10	119,15	119,20	119,70	119,70
RZĘDNA DNA KANAŁU	m n.p.m.	117,90	118,00	118,05	118,20	118,70	118,78
ZAGŁĘBIENIE	m	1,00	1,10	1,10	1,00	1,00	0,92
SPADEK ‰	DLUGOŚĆ m	2,20	1,10	1,10	3,22	3,27	
		i=15,0‰		i=29,4‰		i=15,0‰	
		L=11,0m		L=17,0m		L=5,0m	
ŚREDNICA; MATERIAŁ; DŁUGOŚĆ		Ø160 PVC-U SN8 L=33,0m					
ODLEGŁOŚCI	m	6,5	2,0 _{2,5}	8,5	11,0	17,0	28,0
HEKTOMETRY	hm	0,0					

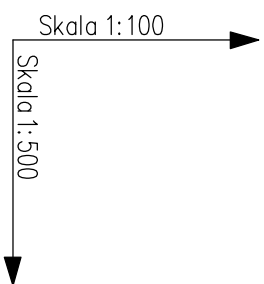

Investor	Gmina Mińsko pl. Wolności 2, 56-160 MIŃSKO		
Obiekt	Budowa przydomowej oczyszczalni ścieków wytwarzanych w budynku położonym w Smogorzówku na dz. nr 66/3		Skala 1:100/500
Adres	Smogorzówek 13, dz. nr 66/3 obręb Smogorzówek, gm. Mińsko		Nr rys. 6
Tytuł rysunku	Profil podłużny przez urządzenie oczyszczalni ścieków		Data 10.11.2016.
Projektant	mgr inż. Daniel Jorosz	Specjalność INSTALACJA SANITARIA	Nr upr. 110/D05/07
Opracowanie			Podpis