


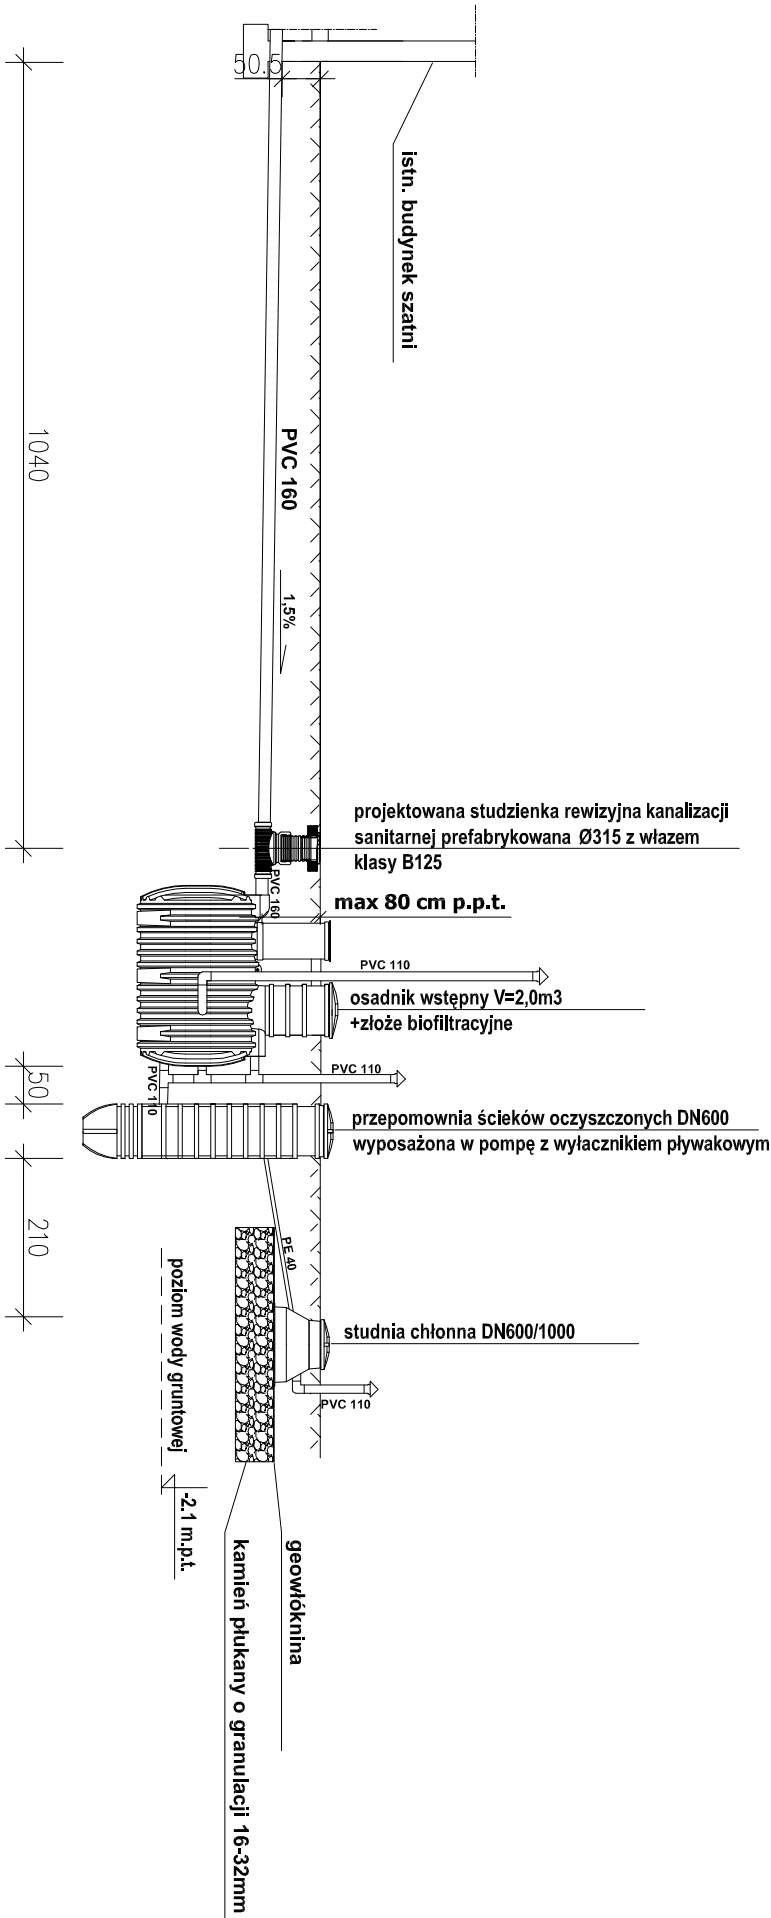

BIURO PROJEKTOWE FIRMA KOWALEWSKI ul. Wojska Polskiego 26; 63-900 Rawicz. tel./fax. 65 545 44 98; kom. 605 345 588; e-mail: kowproj@o2.pl		temat opracowania: PRZYOBIĘKTOWA OCZYSZCZALNIA ŚCIEKÓW		nr rys.: 2
rysunek : SCHEMAT INSTALACJI		skala: 1 : 100 data : 11.2016		
adres obiektu : Orzeszków, 56-160 Włnsko dz. nr 732/1		inwestor : Gmina Włnsko Pl. Wolności 2, 56-160 Włnsko		strona: 12