


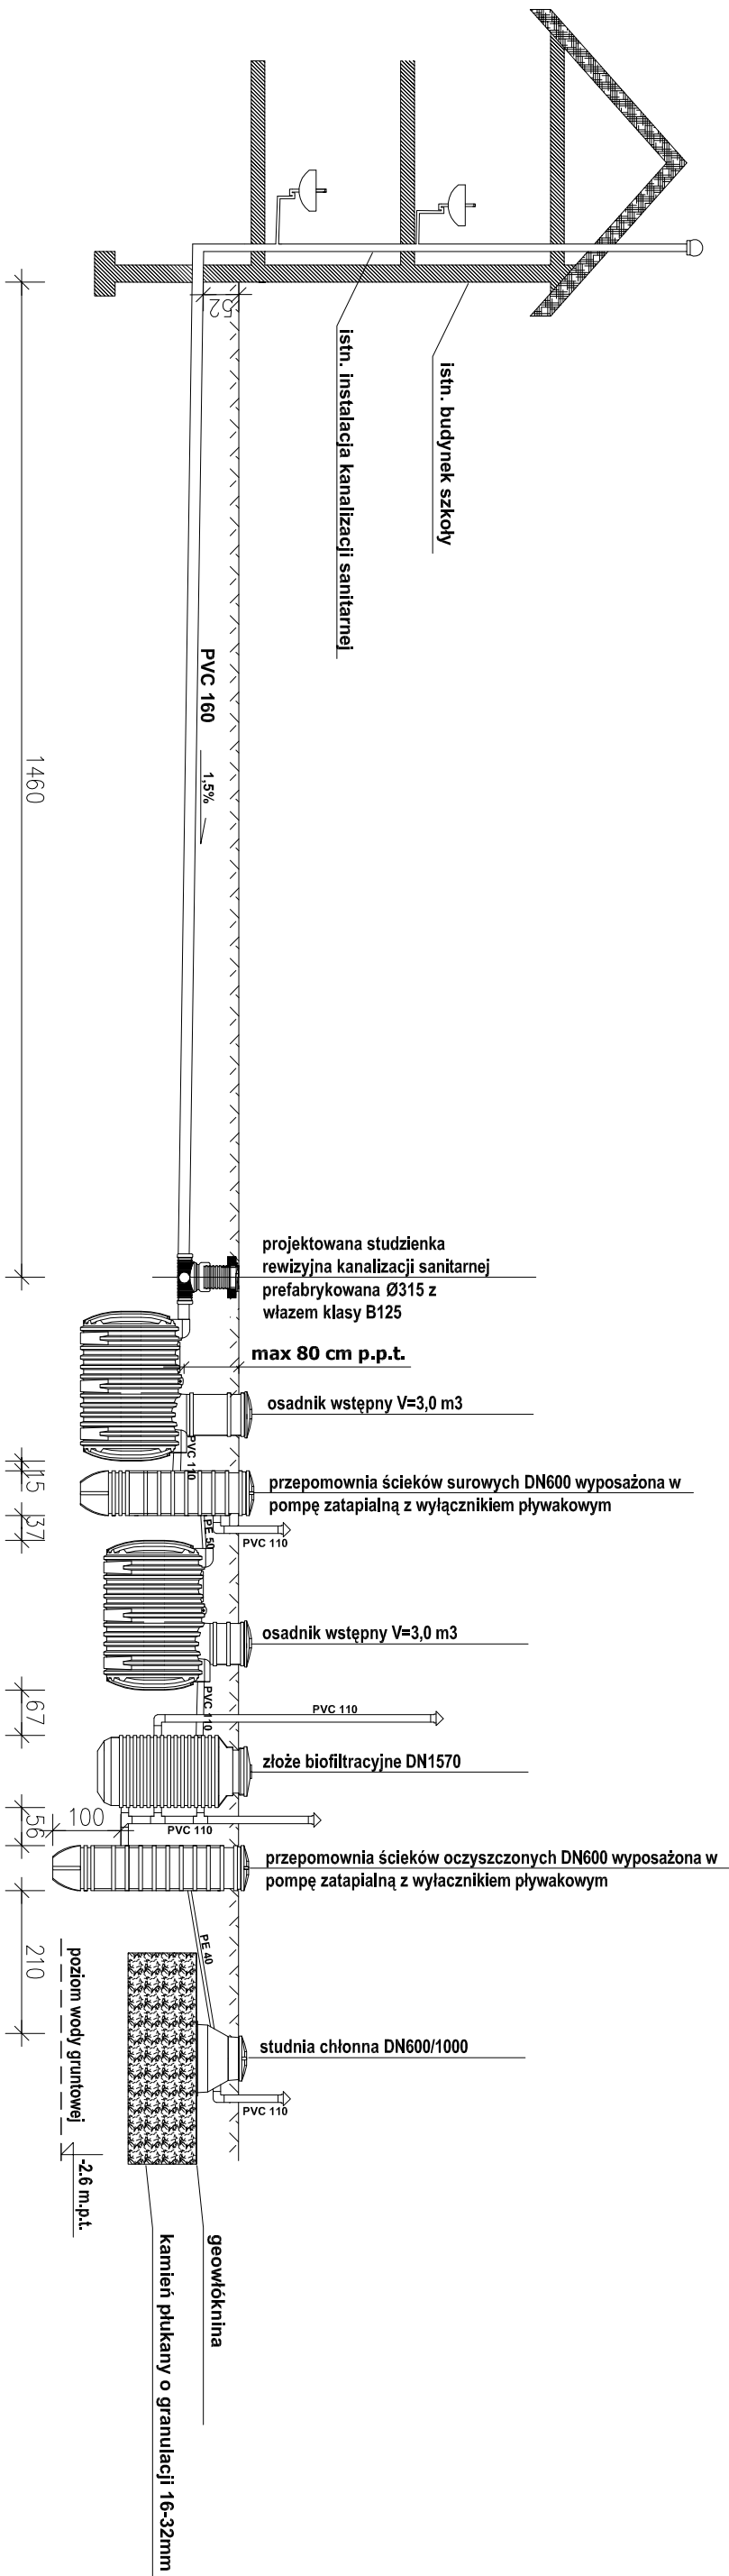

BIURO PROJEKTOWE FIRMA "KOWALEWSKI"				temat opracowania:		PRZYOBIEKTOWA OCZYSZCZALNIA ŚCIEKÓW	
ul. Wojska Polskiego 26; 63-900 Rawicz				skala:		1 : 100	nr rys.: 2
tel./fax: 65 545 44 98; kom. 605 345 588; e-mail: kowproj@o2.pl				data :		11.2016	
rysunek :	SCHEMAT INSTALACJI			inwestor :	Gmina Wniśko		strona: 13
adres obiektu :	Orzeszków 9, 56- 160 Wniśko				PL Wolność 2, 56-160 Wniśko		
projektant :	Bogdan Kowalewski			nr uprawn.		848/86/Lo	
asystent:	Mateusz Jurkowski			podpis			
asystent:	Przemysław Lorenc						

specjalność		instalacje sanitarne	
		instalacje sanitarne	