


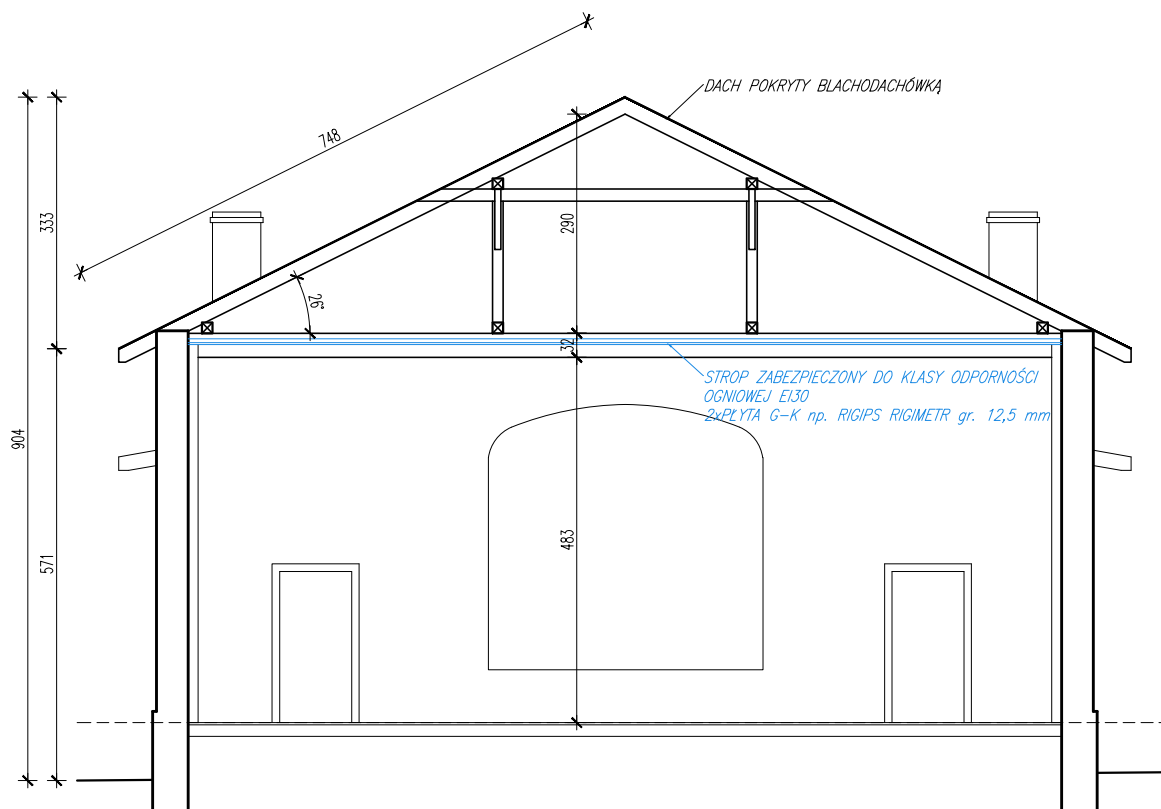

#### UWAGA

POZIOM POSADOWIENIA ISTNIEJĄCYCH FUNDAMENTÓW NIEROZPOZNANY  
IZOLACJE WYPROWADZIĆ 30cm POWYŻEJ POZIOMU TERENU

#### LEGENDA:

- elementy nowoprojektowane
- elementy do likwidacji, wyburzenia
- ▨ zamurowania
- elementy istniejące

|   |   |                           |         |
|---|---|---------------------------|---------|
| INWESTOR   | GMINA WIŃSKO<br>pl. WOLNOŚCI 2, 56-160 WIŃSKO                                                        |                           |         |
| TEMAT   | MODERNIZACJA ŚWIETLICY WIEJSKIEJ<br>W BUDKOWIE<br>dz. nr 227, 226/1, 80/2, AM-3, obręb: 0031, BUDKÓW |                           |         |
| STADIUM   | PROJEKT BUDOWLANY                                                                                    |                           |         |
| RYSUNEK   | PRZEKRÓJ A-A                                                                                         |                           |         |
| PROJ. PROWADZĄCY   | mgr inż. arch. Andrzej Bartnik                                                                       | NR EW. UPR.:<br>282/85/UW | PODPIS: |
| WSPÓŁPRACA   | mgr inż. arch. Marcin Rystwej                                                                        | NR EW. UPR.:              | PODPIS: |
| WSPÓŁPRACA   | mgr inż. arch. Joanna Osojca                                                                         | NR EW. UPR.:              | PODPIS: |
| KONSTRUKCJA   | mgr inż. Sławomir Pruchnik                                                                           | NR EW. UPR.:<br>K-220/02  | PODPIS: |
| BRANŻA   | ARCHITEKTURA, KONSTRUKCJA                                                                            | SKALA 1:100               | A - 6   |
| WROCŁAW 2013 - 12   |   |                           |         |
| <div style="display: flex; justify-content: space-between; align-items: center;"> <div style="text-align: center;">  </div> <div style="text-align: center;"> <h2>ABART-PROJECT</h2> <p>50-138 Wrocław, ul. Kuźnicza 59/60<br/>tel. +48 71 3429446 fax +48 71 3429445</p> </div> <div style="text-align: center;">  </div> </div> |   |                           |         |