


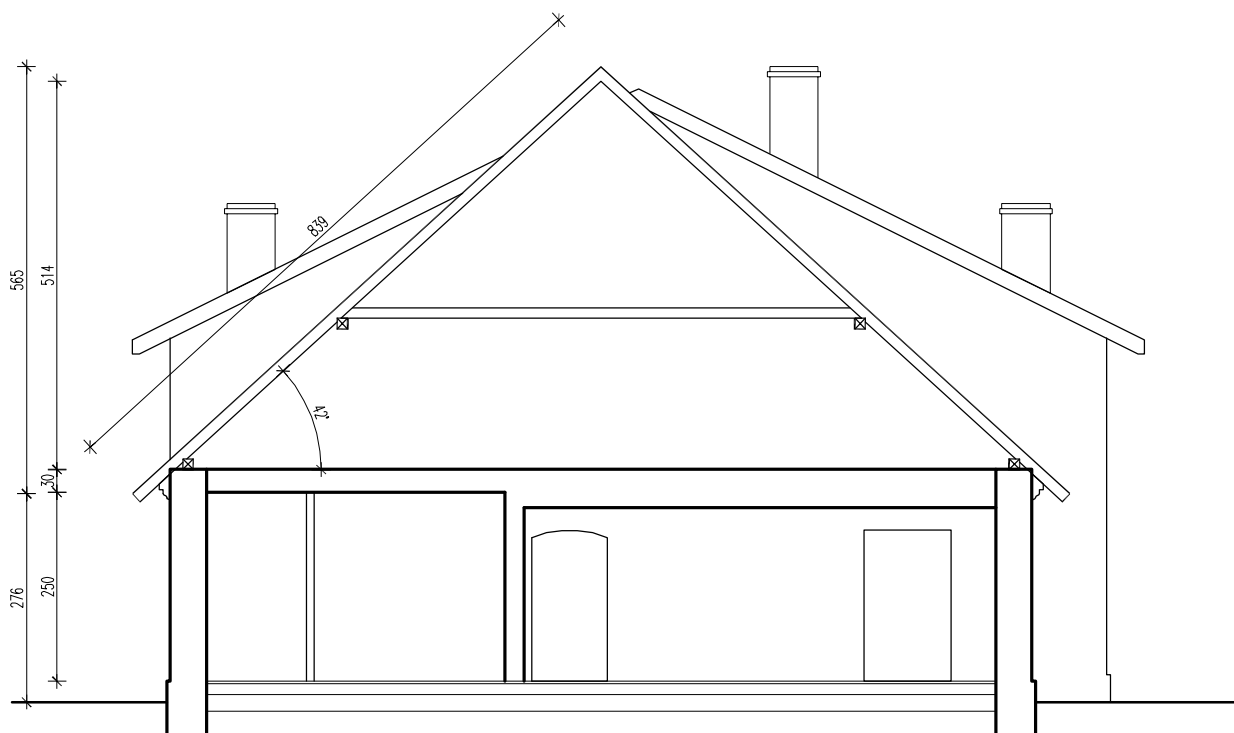

UWAGA

POZIOM POSADOWIENIA ISTNIEJĄCYCH FUNDAMENTÓW NIEROZPOZNANY
IZOLACJE WYPROWADZIĆ 30cm POWYŻEJ POZIOMU TERENU

LEGENDA:

- elementy nowoprojektowane
- elementy do likwidacji, wyburzenia
- ▨ zamurowania
- elementy istniejące

INWESTOR	GMINA WIŃSKO pl. WOLNOŚCI 2, 56-160 WIŃSKO		
TEMAT	MODERNIZACJA ŚWIETLICY WIEJSKIEJ W BUDKOWIE dz. nr 227, 226/1, 80/2, AM-3, obręb: 0031, BUDKÓW		
STADIUM	PROJEKT BUDOWLANY		
RYSUNEK	PRZEMIANOWANIE		
PROJ. PROWADZĄCY	mgr inż. arch. Andrzej Bartnik	NR EW. UPR.: 282/85/UW	PODPIS:
WSPÓŁPRACA	mgr inż. arch. Marcin Rystwej	NR EW. UPR.:	PODPIS:
WSPÓŁPRACA	mgr inż. arch. Joanna Osojca	NR EW. UPR.:	PODPIS:
KONSTRUKCJA	mgr inż. Sławomir Pruchnik	NR EW. UPR.: K-220/02	PODPIS:
BRANŻA	ARCHITEKTURA, KONSTRUKCJA	SKALA 1:100	A - 7

WROCLAW 2013 - 12



ABART-PROJECT

50-138 Wrocław, ul. Kuźnicza 59/60
tel. +48 71 3429446 fax +48 71 3429445

