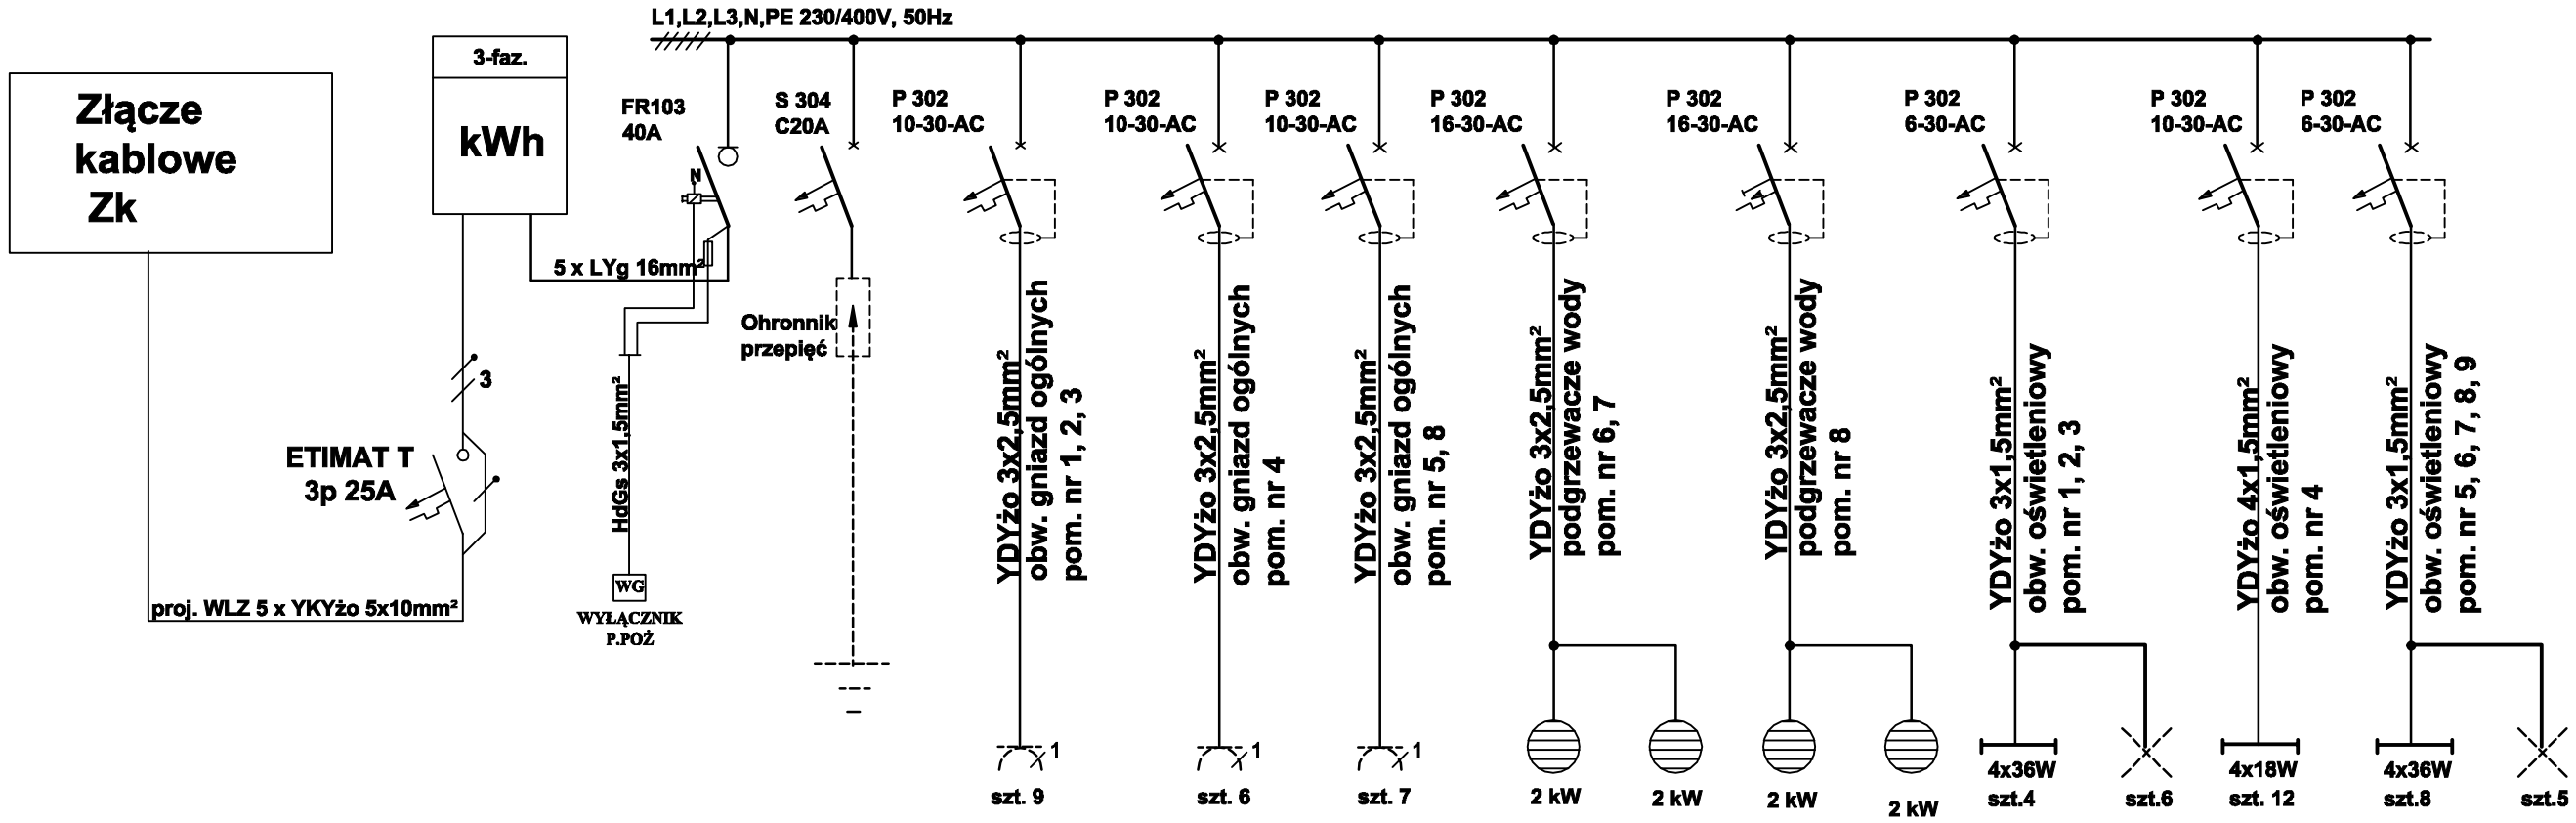

Obudowa tablicy TB - rozdzielnica wnękowa modułowa (50modułów) z drzwiami metalowymi.

UZIEMIENIE SYSTEMÓW
1. Sieć rozdzielcza 3x230/400V TAURON
- układ sieci TN-C
2. Instalacje odbiorcze 230V,50Hz
- układ sieciTN-S

OCHRONA PRZED PORAŻENIEM ELEKTRYCZNYM dla urządzeń 3x230/400V, 50 Hz - samoczynne wyłączenie zasilania wykonane zgodnie z wymogami normy PN-IEC 60364-4-41:2000.

INWESTOR	GMINA WIŃSKO pl. WOLNOŚCI 2, 56-160 WIŃSKO		
TEMAT	MODERNIZACJA ŚWIETLICY WIEJSKIEJ W BUDKOWIE dz. nr 227, 226/1, 80/2, AM-3, obręb: 0031, BUDKÓW		
STADIUM	PROJEKT BUDOWLANY		
RYSUNEK	SCHEMAT STRUKTURALNY TABLICY BEZPIECZNIKOWEJ		
PROJ. PROWADZĄCY	mgr inż. arch. Andrzej Bartnik	NR EW. UPR.: 282/85/UW	PODPIS:
INST. ELEKTRYCZNE	techn. elektr. Andrzej Kozakiewicz	NR EW. UPR.: 476/89/UW	
BRANŻA	ELEKTRYCZNA	SKALA 1:100	E - 1
WROCŁAW 2013 - 12			

ABART-PROJECT
50-138 Wrocław, ul. Kuźnicza 59/60
tel. +48 71 3429446 fax +48 71 3429445