
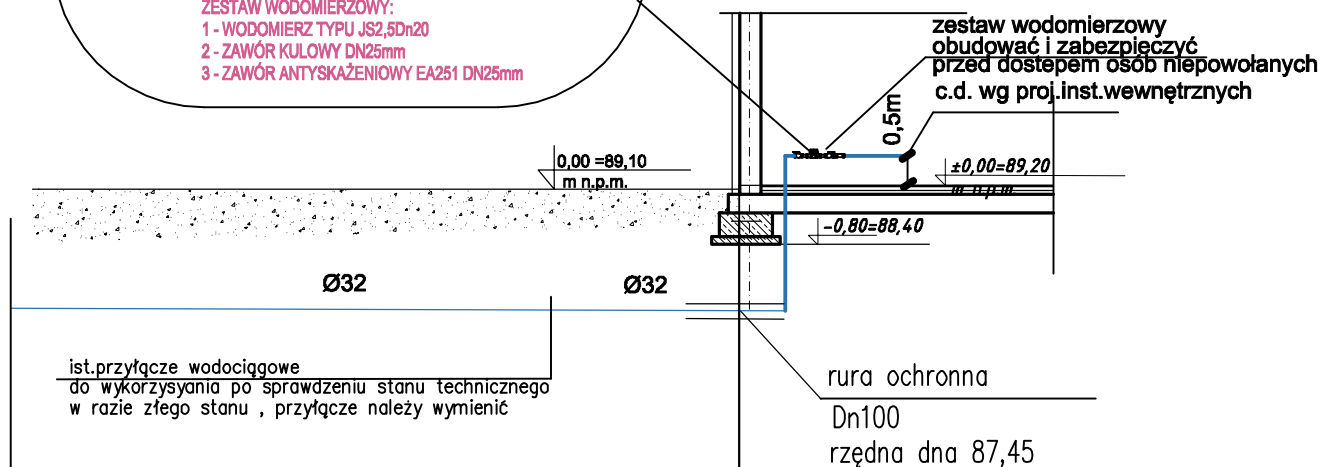


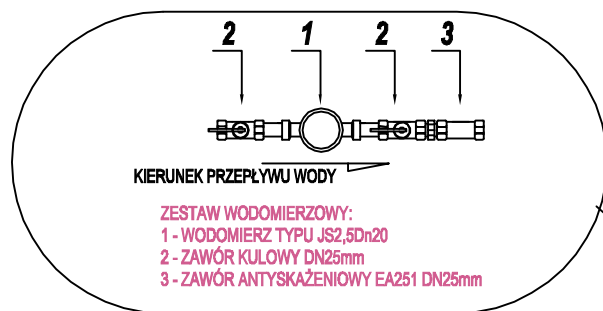

P.p. 100,00m.n.p.m.

Rzędne terenu	89,10
Rzędne dna kanału	87,5
Zagłębienie	1,60
Średnice i spadki	PEHD PN10 Dø32
Odległości	

INWESTOR	GMINA WIŃSKO pl. WOLNOŚCI 2, 56-160 WIŃSKO		
TEMAT	MODERNIZACJA ŚWIETLICY WIEJSKIEJ W BUDKOWIE dz. nr 227, 226/1, 80/2, AM-3, obręb: 0031, BUDKÓW		
STADIUM	PROJEKT BUDOWLANY		
RYSUNEK	PROFIL PRZYŁĄCZA WODOCIAĞOWEGO		
PROJ. PROWADZĄCY	mgr inż. arch. Andrzej Bartnik	NR EW. UPRL: 282/85/UW	PODPIS:
KONSTRUKCJA	mgr inż. Barbara Małecka	NR EW. UPRL: 342/91/UW	PODPIS:
BRANŻA	SANITARNA	SKALA 1:100	S - 1
WROCŁAW 2013 - 12			
 ABART-PROJECT 50-138 Wrocław, ul. Kuźnicza 59/60 tel. +48 71 3429446 fax +48 71 3429445 			