


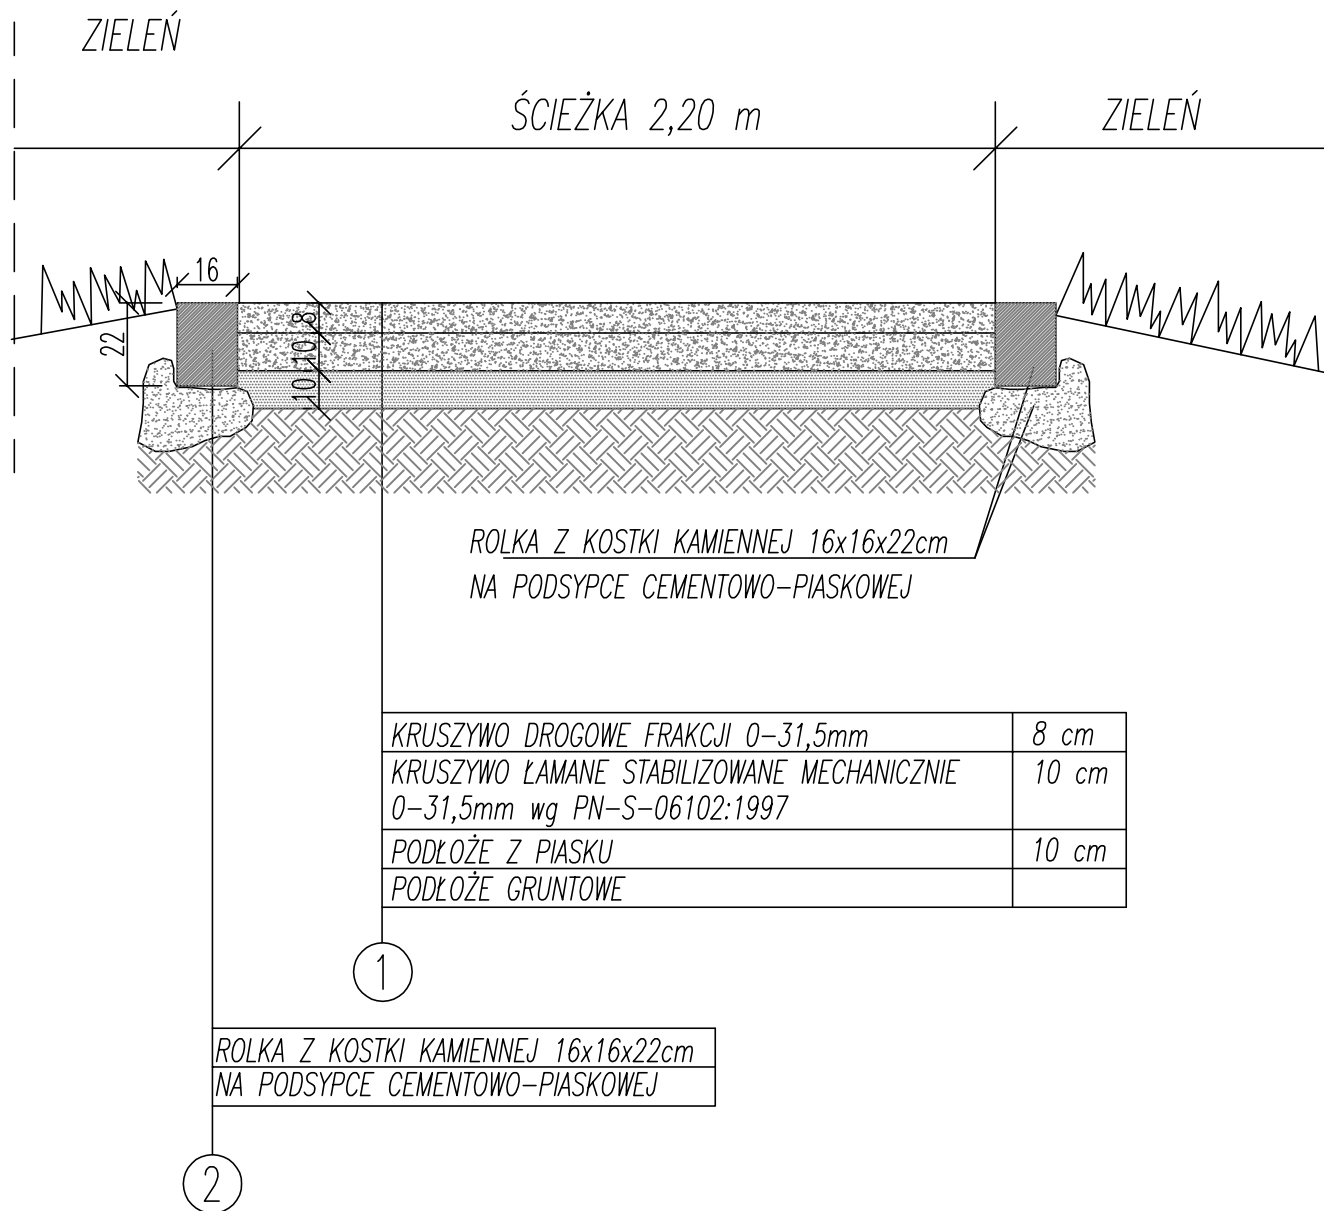

TEMAT	PROJEKT REWITALIZACJI ZALEWU SŁUP	data:	
ADRES	ZALEW SŁUP; DZ.NR 203, 360/2, 51/4 JEDN.LEWIDENC. 022202_2, WIŃSKO; OBRĘB 0012, JAKUBIKOWICE	12.2016r.	
INWESTOR	GMINA WIŃSKO, PL.WOLNOŚCI 2, 56-160 WIŃSKO		
AUTORZY OPRACOWANIA	mgr inż. arch. MAGDALENA SŁUPAK upr. nr 454/88/UW mgr inż. arch. EMILIA RODZIŃSKA upr.nr 335/92/JW		
NAZWA RYSUNKU	KONSTRUKCJA CIĄGÓW PIESZYCH	skala 1:20	rys.nr: 10