



NA RYSUNKU POKAZANO JEDYNIĘ PRZYKŁADOWE URZĄDZENIA.
WYKORZYSTANO MATERIAŁY FIRM FREE-KIDS ORAZ STILUM.
NALEŻY ZASTOSOWAĆ URZĄDZENIA Z ODPowiedNIMI ATES TAM I CERTYFIKATAMI

1. NAWIERZCHNIA BEZPIECZNA ZGODNA Z NORMĄ PN-EN 1177:2009
2. NALEŻY ZACHOWAĆ STREFĘ BEZPIECZEŃSTWA DLA KAŻDEGO URZĄDZENIA
3. OGRODZENIE WYKONAĆ ZGODNIE Z NORMĄ PN-EN 1176

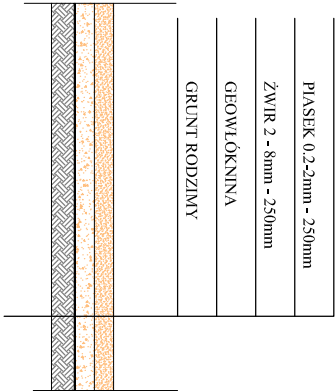

PRZEKRÓJ PRZEZ NAWIERZCHNIĘ

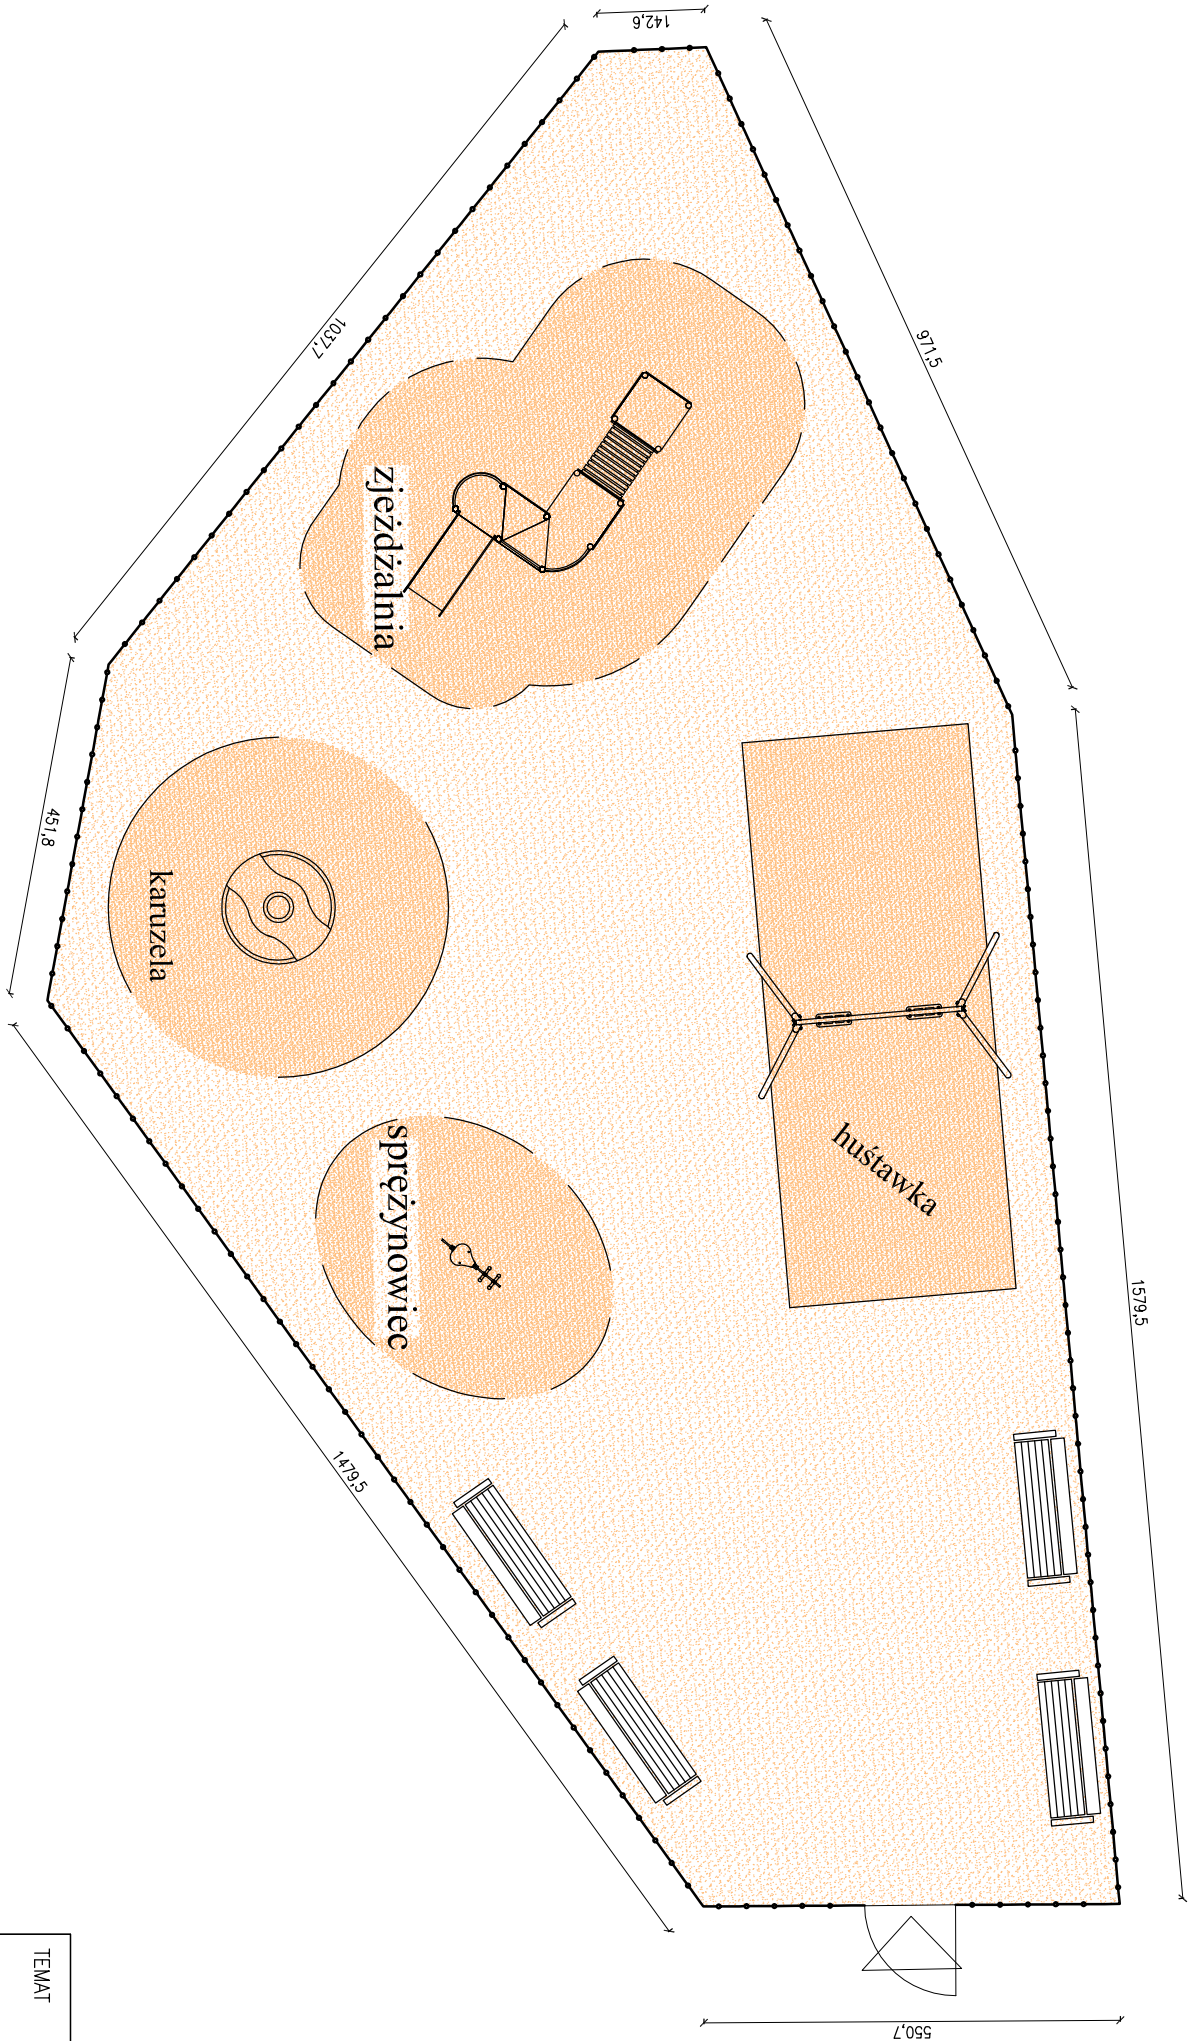

TEMAT	PROJEKT REWITALIZACJI ZALEWU SŁUP		data:
ADRES	ZALEW SŁUP, DZ.NR 203, 360/2, 51/4 JEDN.EWIDENC. 022202_2.WIŃSKO; OBREB 0012, JAKUBIKOWICE		12.2016r.
INWESTOR	GINIA WIŃSKO, PL.WOLNOŚCI 2, 56-160 WIŃSKO		
AUTORZY OPRACOWANIA	mgr inż. arch. MAGDALENA STUPAK upr. nr 454/88/UW mgr inż. arch. EMILIA RODZIŃSKA upr.nr 335/92/UW		
NAZWA RYSUNKU	PLAC ZABAW	skala 1:100	rys.nr: 2