


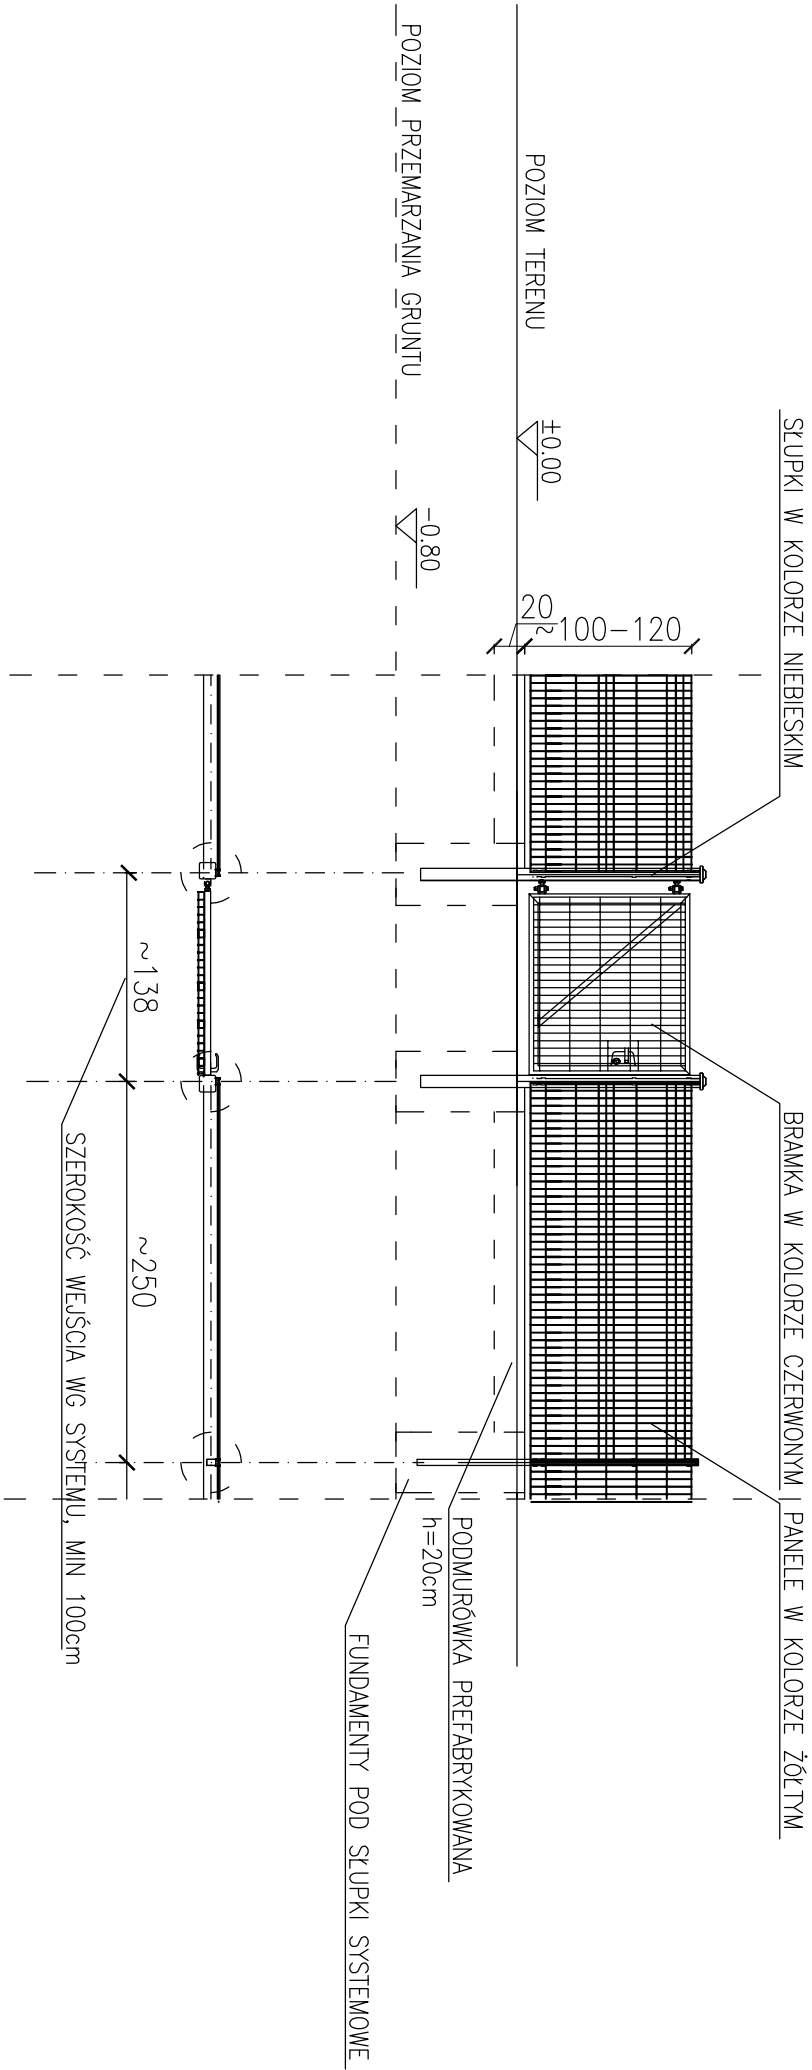

OGRODZENIE POWINNO SPEŁNIAĆ WYMAGANIA NORMY PN-EN 1176

OGRODZENIE SYSTEMOWE Z PANELI ZGRZEWANYCH Z PRĘTÓW STALOWYCH OCYNKOWANYCH
malowane na kolory: furtka-czerwony, panele-żółty, słupki-niebieski
furtka jednoskrzydłowa

Zakończenie od góry drutem poziomym (bez ostrych krawędzi)

Wysokość panela ~1000 [mm] (wg systemu)

fundament pod słupki z betonu B-20
podsypka płaskowo-żwirowa gr. 10 cm
zagęszczona mechanicznie do ld=0,75

wszystkie powierzchnie betonowe narażone na bezpośrednie
działanie czynników atmosferycznych zabezpieczyć
powierzchniowo preparatem zmniejszającym
chłonność podłoża prod np.:Hydrostop

Przed przystąpieniem do prac budowlanych wszystkie wymiary oraz rzędne sprawdzić na budowie, w przypadku wystąpienia
różnic projektowany układ należy dostosować do stanu istniejącego, zachowując zasady zawarte w projekcie.

TEMAT	PROJEKT REWITALIZACJI ZALEWU SŁUP		data:
ADRES	ZALEW SŁUP, DZ.NR 203, 360/2, 51/4 JEDN.LEWIDENC. 022202.2.WIŃSKO; OBRĘB 0012, JAKUBKOWICE		12.2016r.
INWESTOR	GMINA WIŃSKO, PL.WOLNOŚCI 2, 56-160 WIŃSKO		
AUTORZY OPRACOWANIA	mgr inż. arch. MAGDALENA STUPAK upr. nr 454/88/UW mgr inż. arch. EMILIA RODZIŃSKA upr.nr 335/92/UW		
NAZWA RYSUNKU	OGRODZENIE PLACU ZABAW		skala 1:50
			rys.nr: 3