
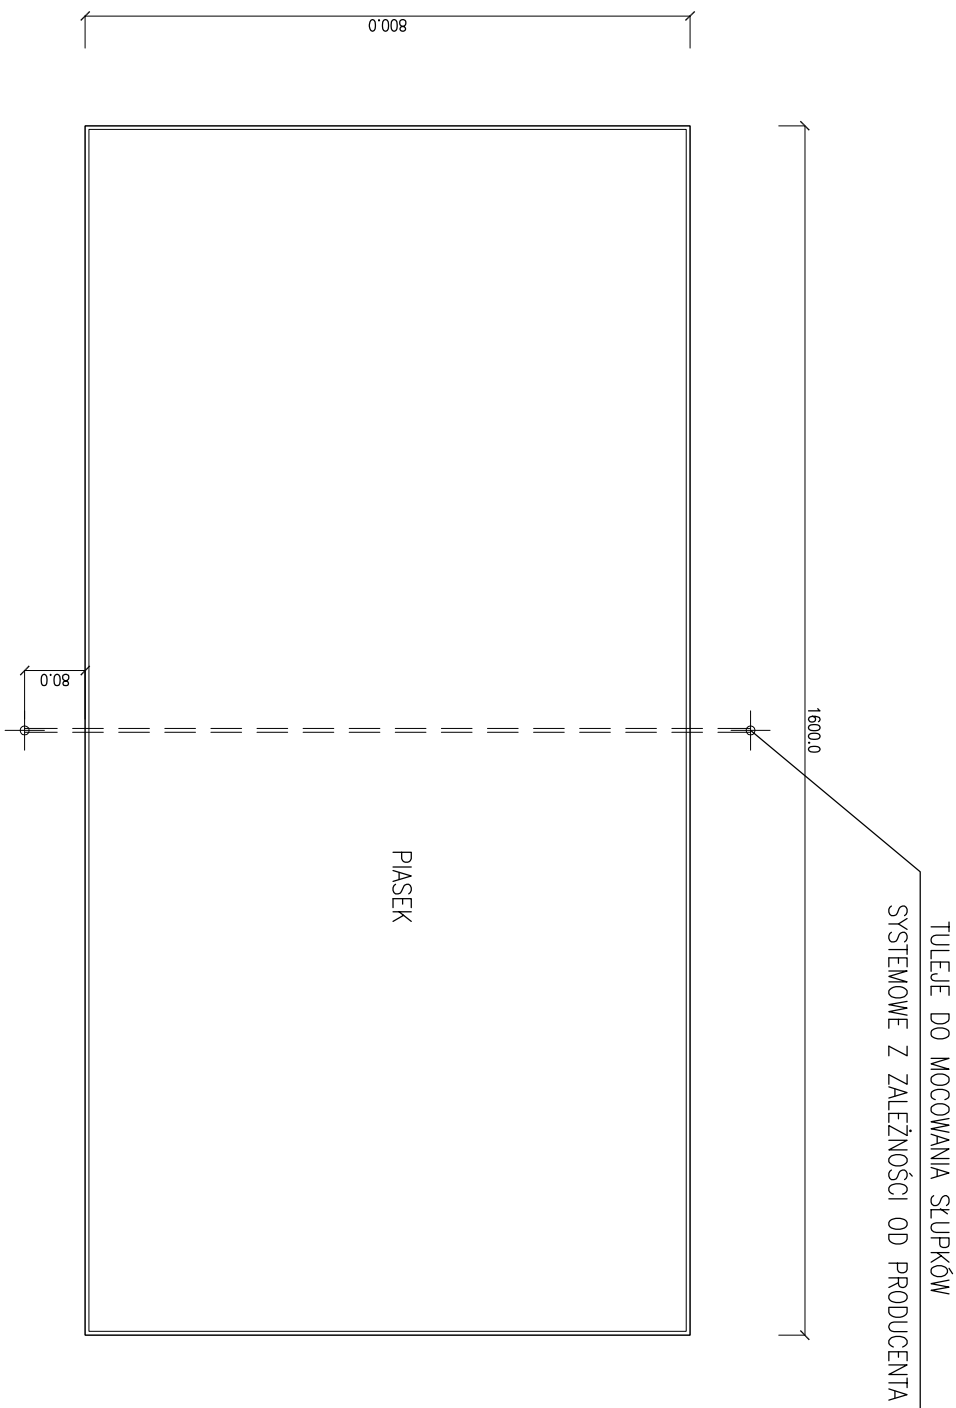


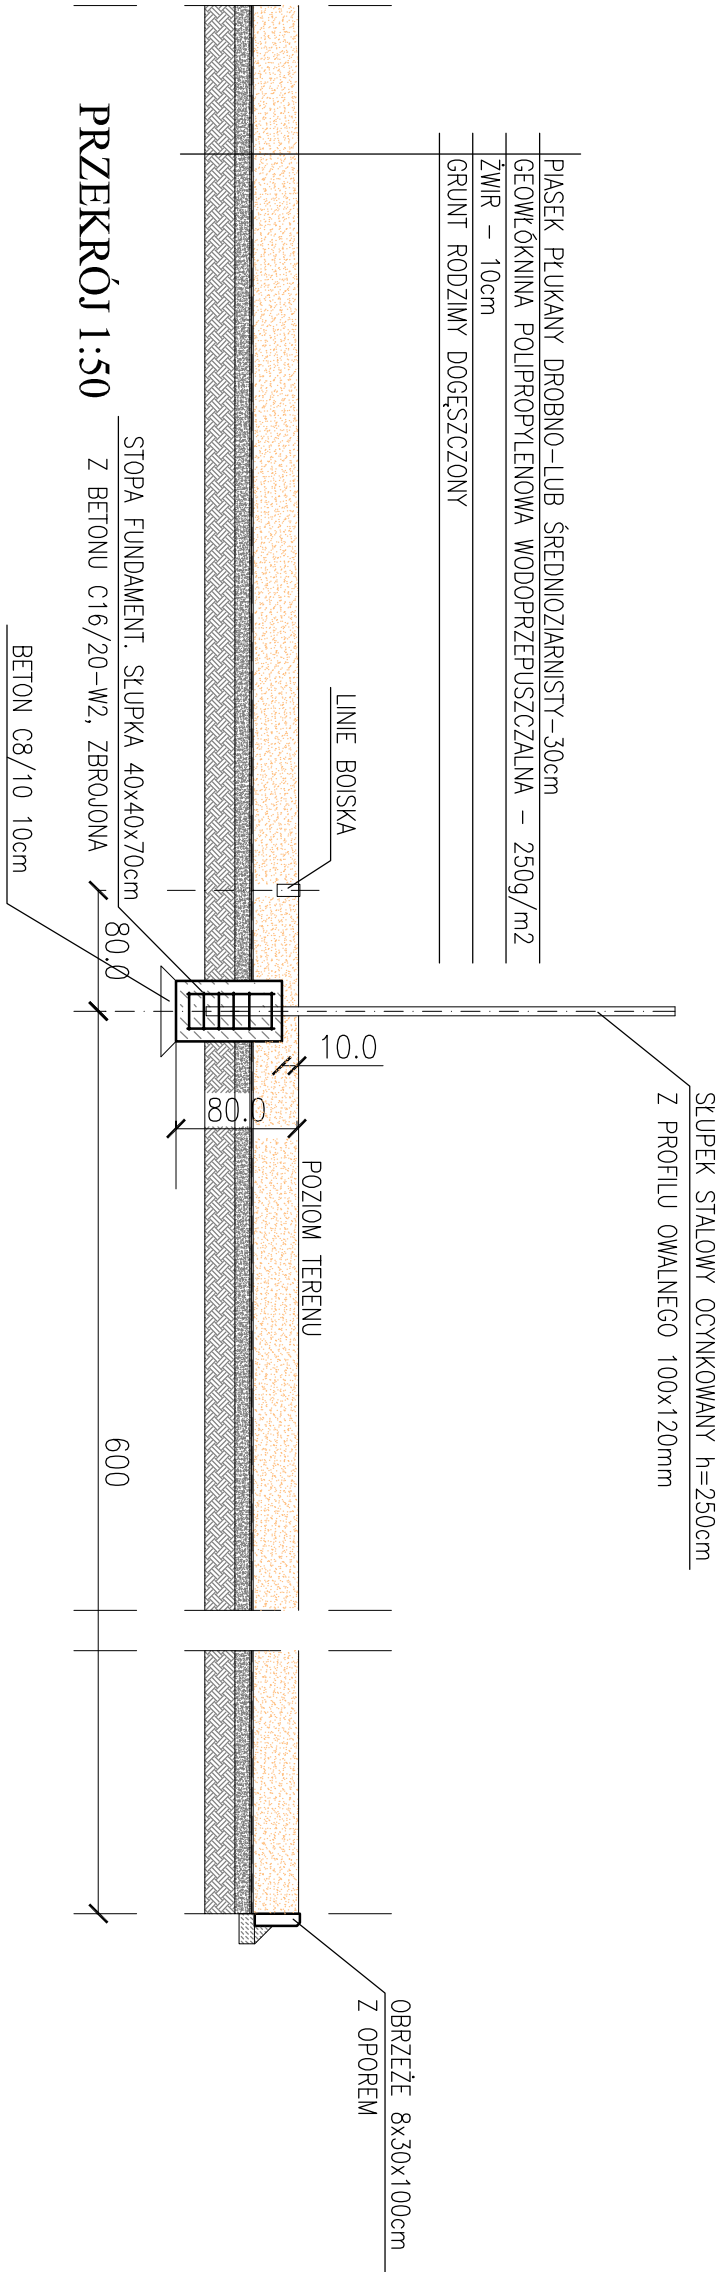

STREFA BEZPIECZEŃSTWA 500-600m

TEMAT	PROJEKT REWITALIZACJI ZALEWU SŁUP			data:
ADRES	ZALEW SŁUP; DZ.NR 203, 360/2, 51/4 JEDN.LEWIDENC. 022202_2.WIŃSKO; OBREB 0012, JAKUBIKOWICE			12.2016r.
INWESTOR	GMINA WIŃSKO, PL.WOLNOŚCI 2, 56-160 WIŃSKO			
AUTORZY OPRACOWANIA	mgr inż. arch. MAGDALENA STUPAK upr. nr 454/88/UW mgr inż. arch. EMILIA RODZIŃSKA upr.nr 335/92/UW			
NAZWA RYSUNKU	BOISKO DO PIŁKI SIATKOWEJ PLAŻOWEJ			skala 1:50 rys.nr: 1:100 4