

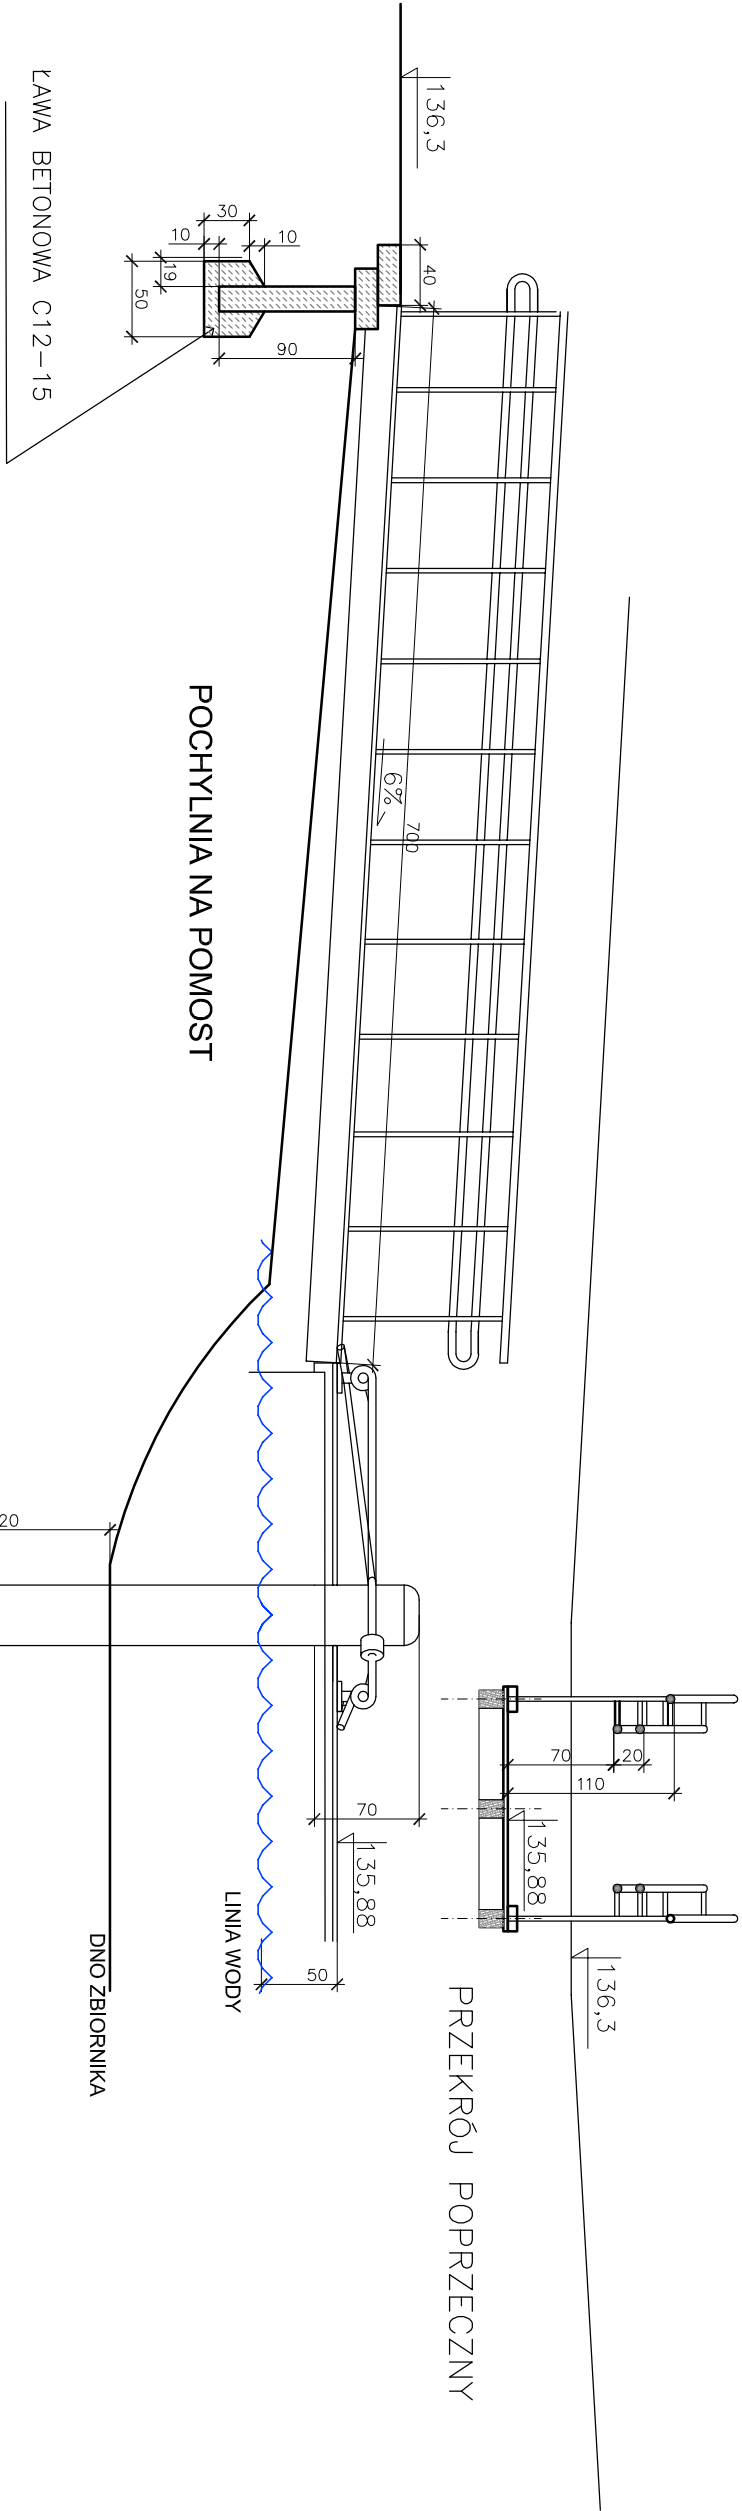


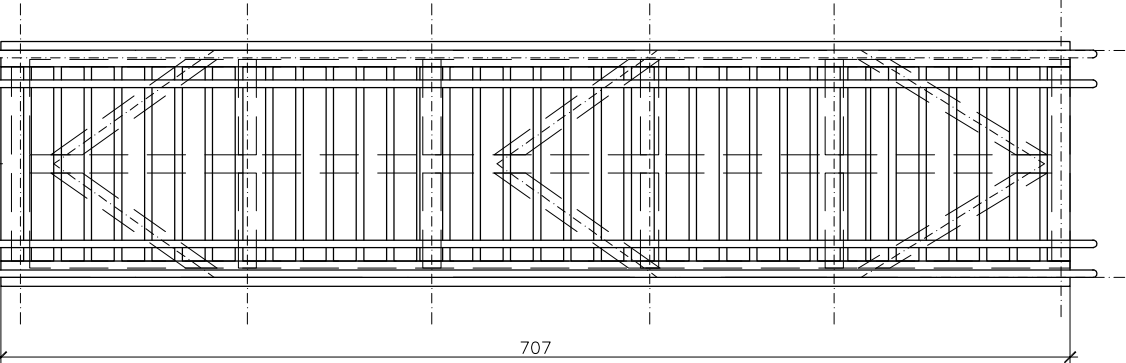

POCHYLNIA NA POMOST

PRZEMRÓJ PODŁUŻNY

PRZEMRÓJ POPRZECZNY

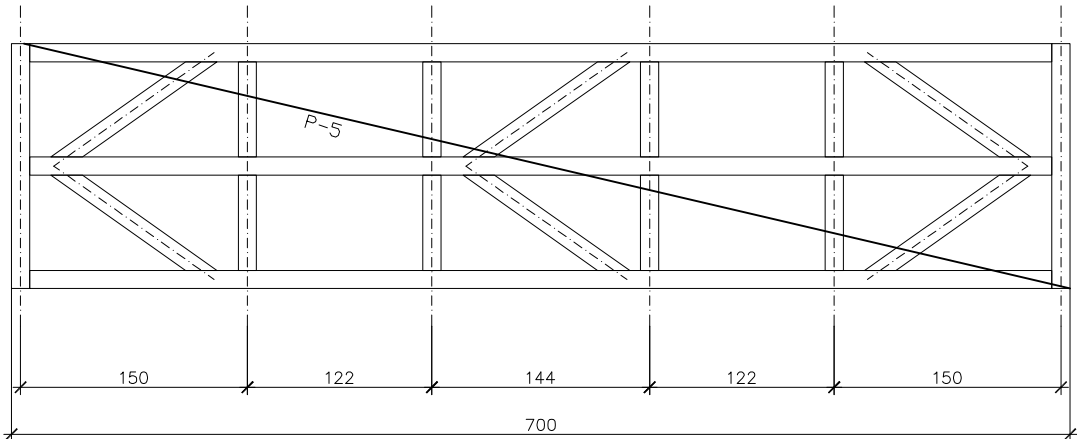

POCHYLNIA NA POMOST

DŁUGOŚĆ POCHYLNI
UZALEŻNIONA OD WIELKOŚCI
SKARPY-DOPASOWAĆ W
TERENIE

TEMAT	PROJEKT REWITALIZACJI ZALEWU SŁUP		data:	
ADRES	ZALEW SŁUP; DZ.NR 203, 360/2, 51/4 JEDN.EWIDENC. 022202_2.WIŃSKO; OBRĘB 0012, JAKUBIKOWICE		12.2016r.	
INWESTOR	GMINA WIŃSKO, PL.WOLNOŚCI 2, 56-160 WIŃSKO			
AUTORZY OPRACOWANIA	mgr inż. arch. MAGDALENA STUPAK upr. nr 454/88/UW mgr inż. arch. EMILIA RODZIŃSKA upr.nr 335/92/UW			
NAZWA RYSUNKU	POCHYLNIA NA POMOST		skala	rys.nr:
			1:50	5