



SCHODY NA POMOST

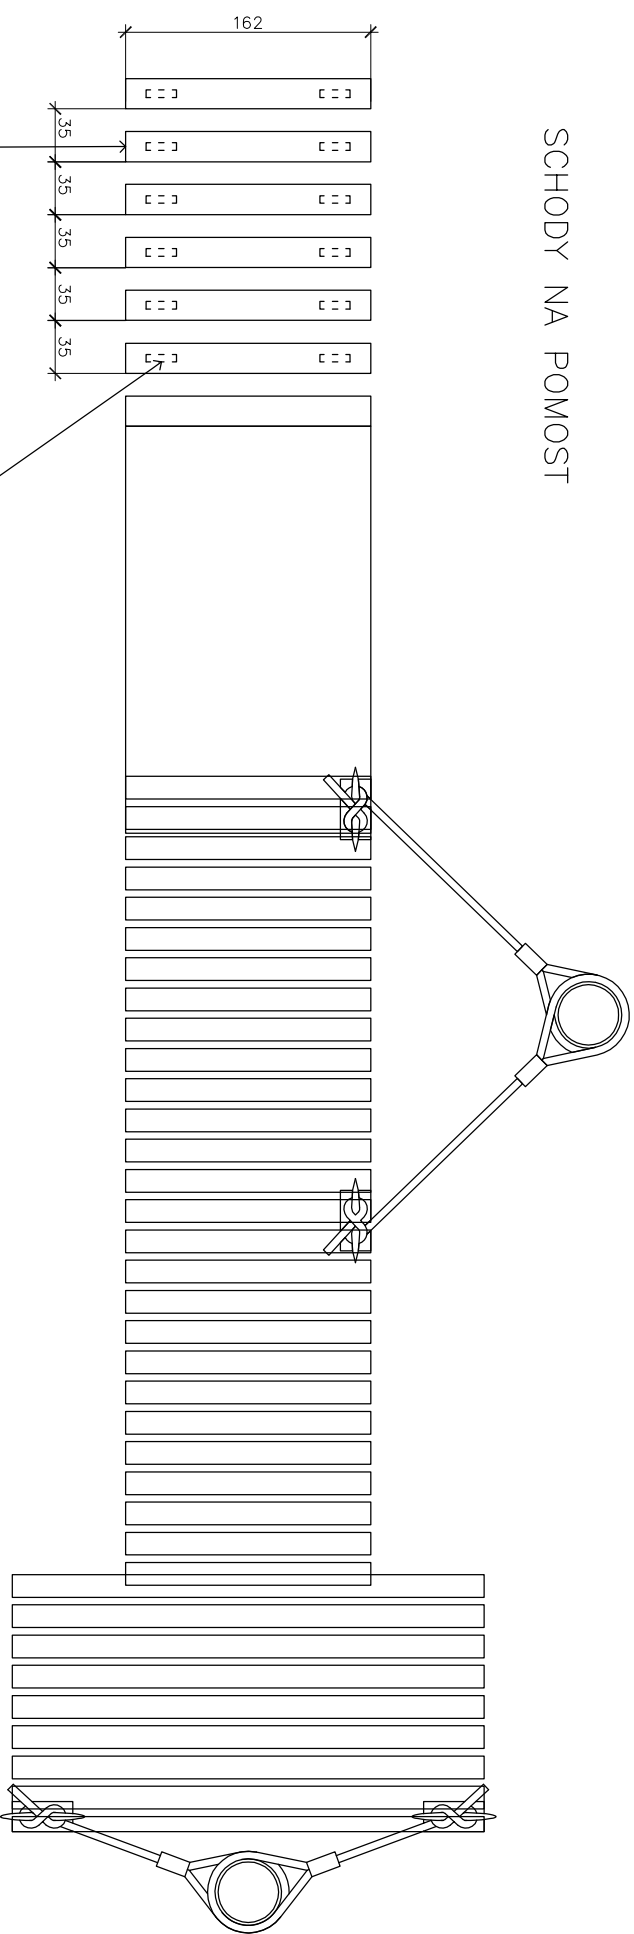

KOTWY (PALIKI DREWNIANE)
5x20cm, długość ok. 60cm

STOPNICE Z BALI DREWNIANYCH $\varnothing$ ok. 15cm
Z PODCIĘCIEM NA KOTWY DREWNIANE
DŁUGOŚĆ OK.160cm(SZEROKOŚĆ POMOSTU)


ELEMENTY DREWNIANE
IMPREGNOWANE
CIŚNIENIOWO, PALIKI
SMOŁOWANE LUB MALOWANE
ABIZOLEM

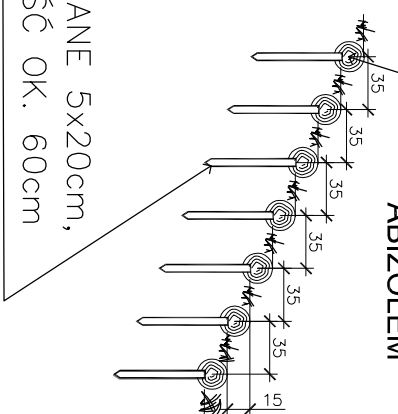

KOTWY (PALIKI DREWNIANE) DREWNIANE 5x20cm,
DŁUGOŚĆ OK. 60cm

PROJEKTOWANE POLERY DO CUMOWANIA POMOSTÓW
PALE DREWNIANE – średnica ok. 40 cm, dł. ok.290 cm

- zabezpieczone przez malowanie farbą np. firmy Beckers
- Exponyl Tacklasyr dwukrotnie, uprzednio zagruntować farbą podkładową Expo Tragrund, w przypadku pali impregnowanych ciśnieniowo zagruntować farbą Exponyl tacklasyr rozcieńczoną wodą w ilości ok. 10%
- długość polera do cumowania ok. 290 cm
- przy założeniu głębokości zbiornika ok. 1,00 m i osadzeniu w dnie na głębokości ok 120 cm
- część wystająca ponad linię wody ok. 70 cm

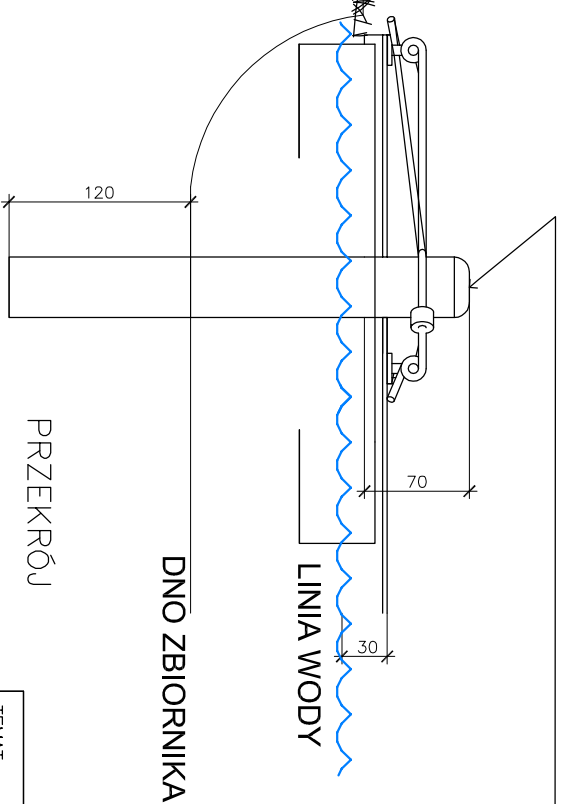

ILOŚCI STOPNI UZALEŻNIONE OD WIELKOŚCI SKARPY-DOPASOWAĆ W TERENIE

TEMAT	PROJEKT REWITALIZACJI ZALEWU SŁUP		data:
ADRES	ZALEW SŁUP; DZ NR 203, 360/2, 51/4 JEDN. EWIDENC. 022202.2.WIŃSKO; OBRĘB 0012, JAKUBKOWICE	12.2016r.	
INWESTOR	GINA WIŃSKO, PL.WOLNOŚCI 2, 56-160 WIŃSKO		
AUTORZY OPRACOWANIA	mgr inż. arch. MAGDALENA STUPEK upr. nr 454/88/UW mgr inż. arch. EMILIA RODZIŃSKA upr.nr 335/92/UW		
NAZWA RYSUNKU	SCHODY NA POMOST	skala	rys.nr:
		1:50	6