




RZUT WIĘZBY DACHOWEJ

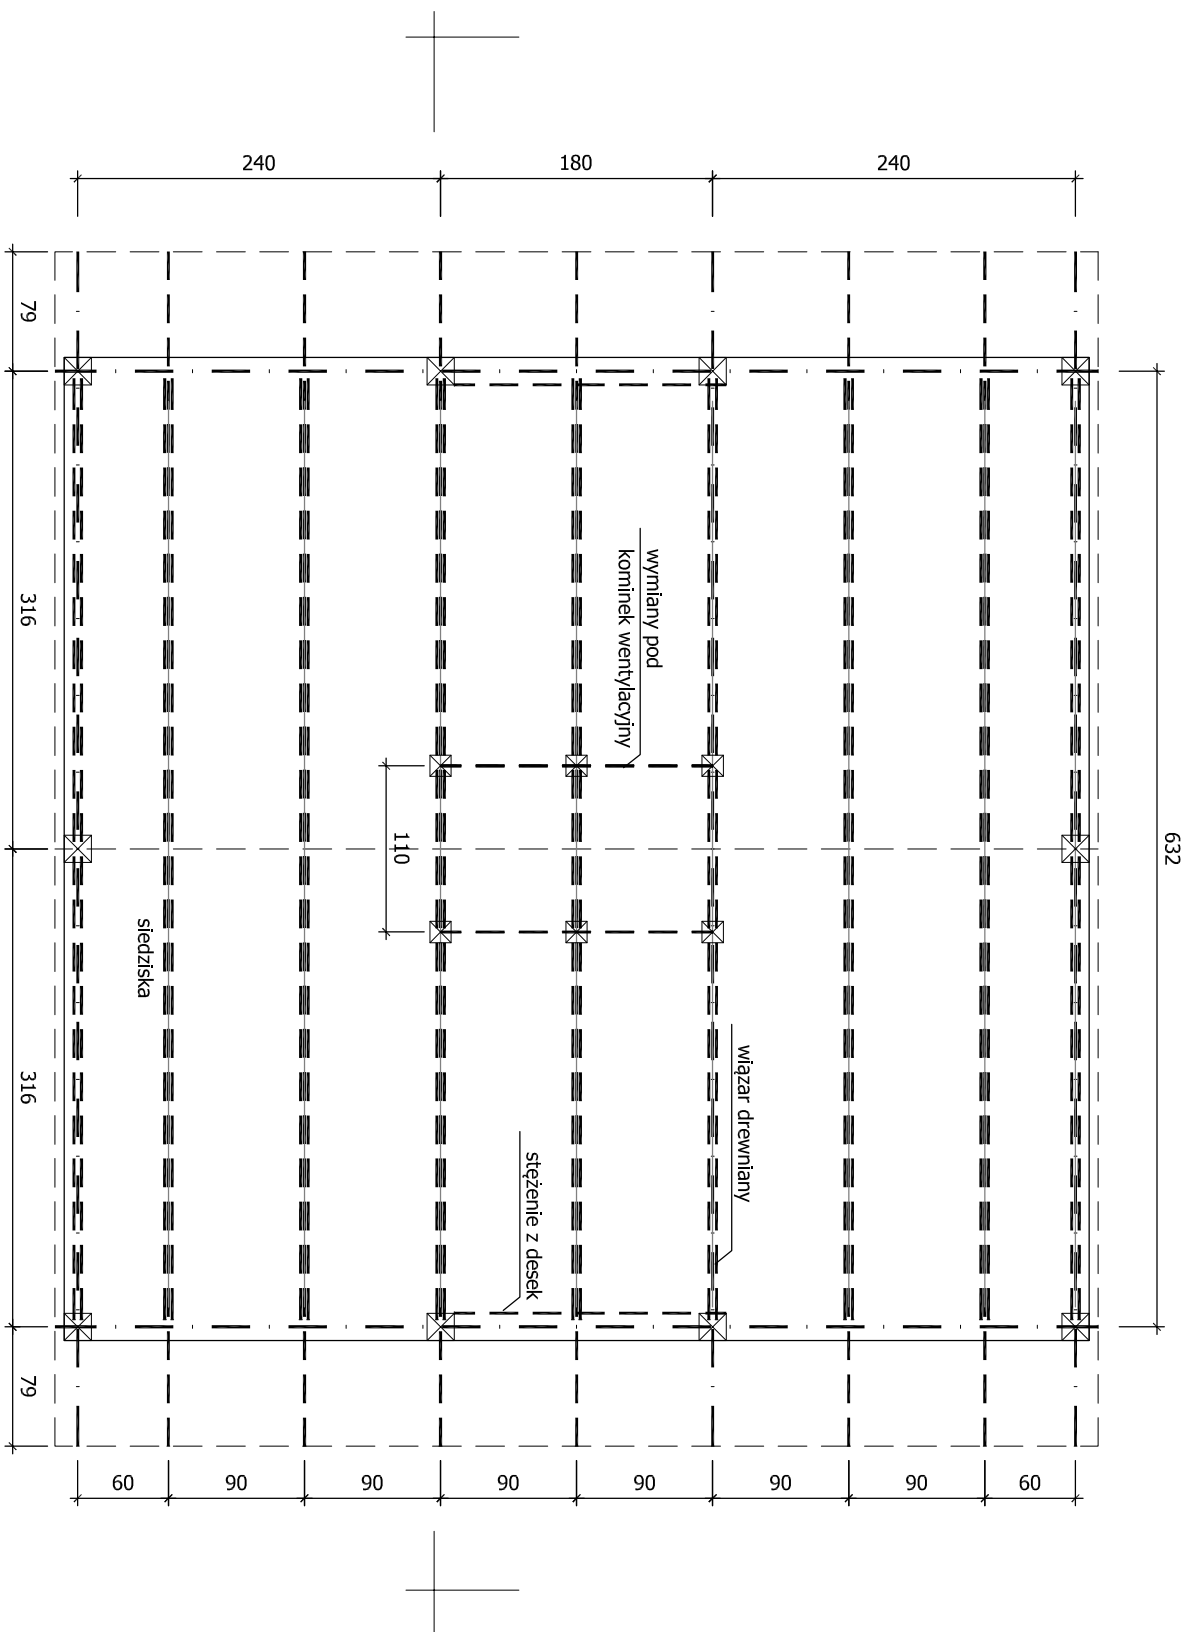


ELEWACJA BOCZNA

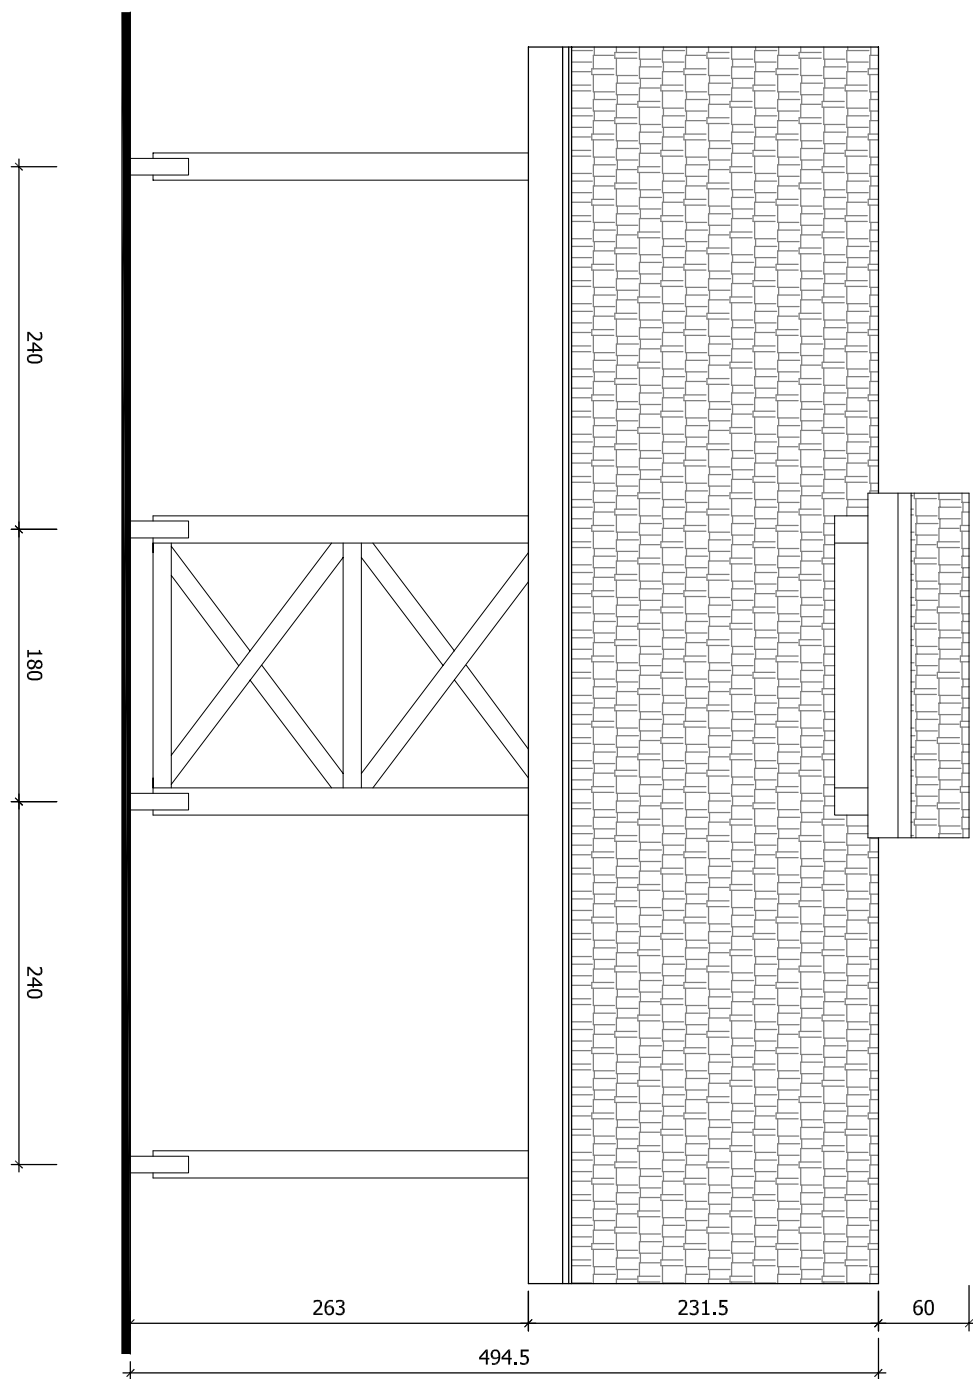

WIDOK OD FRONTU Z PRZEKROJEM

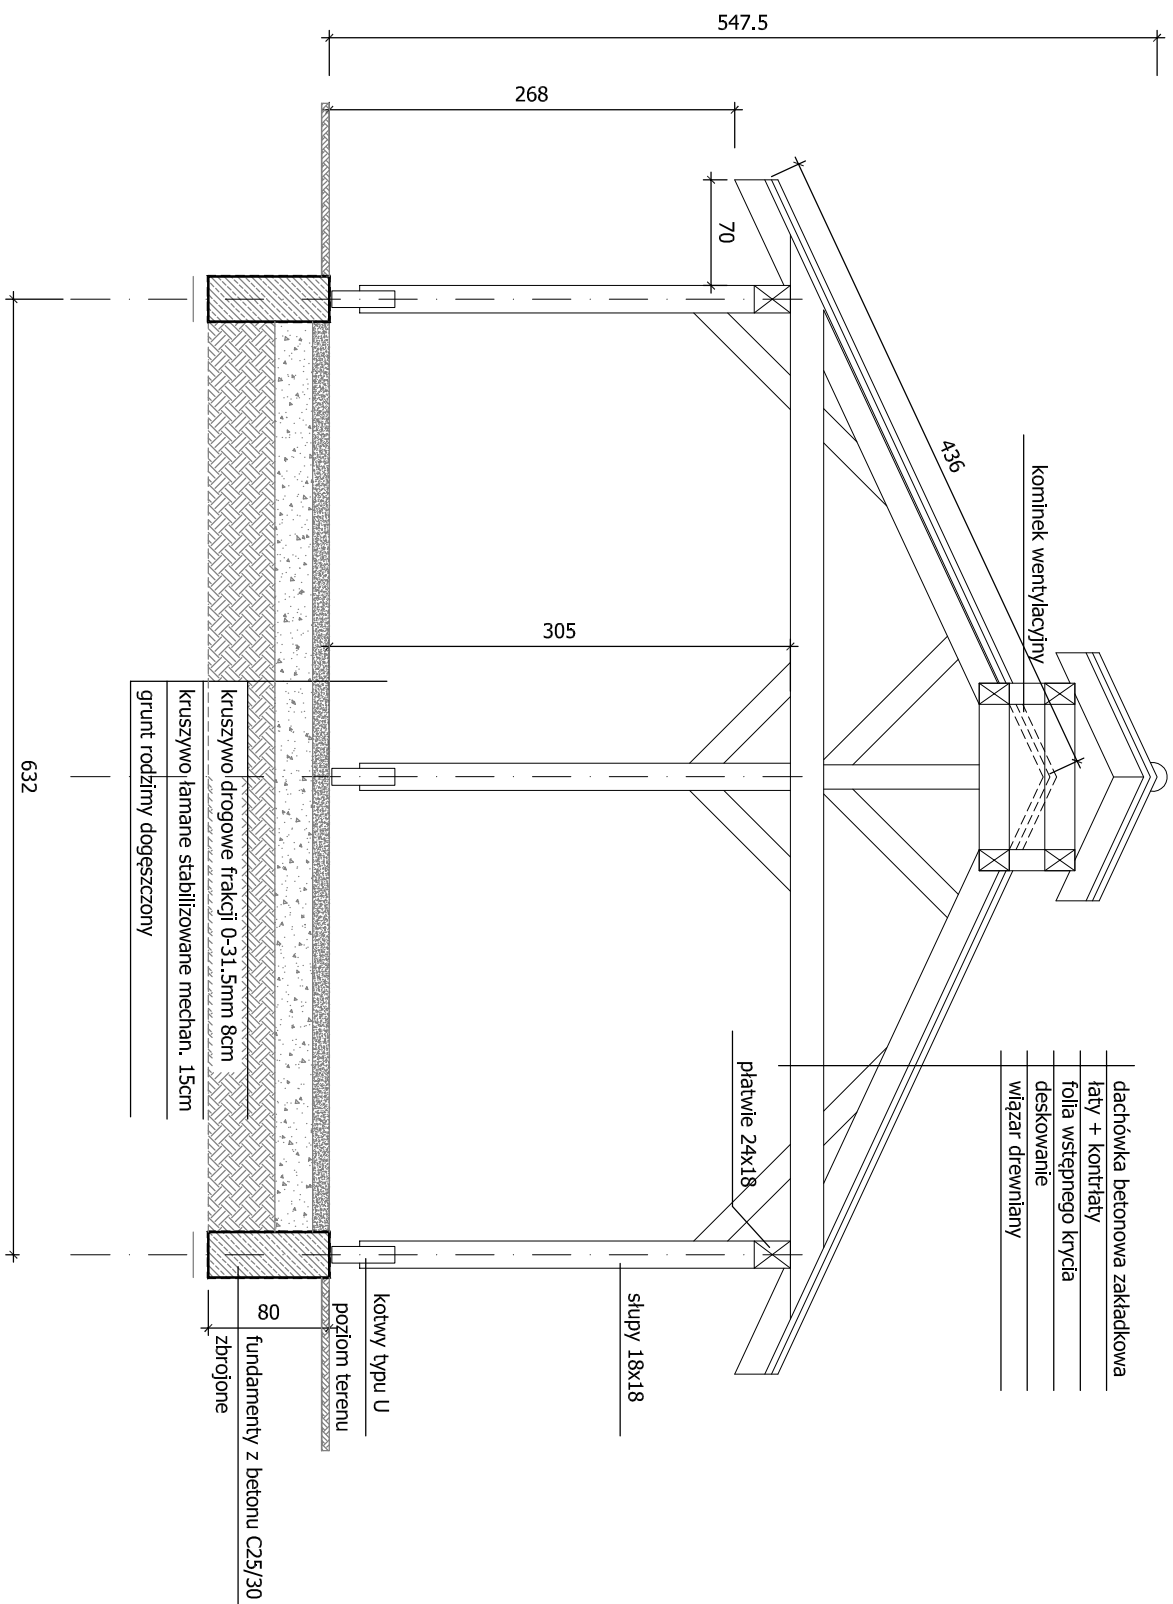

RZUT DACHU

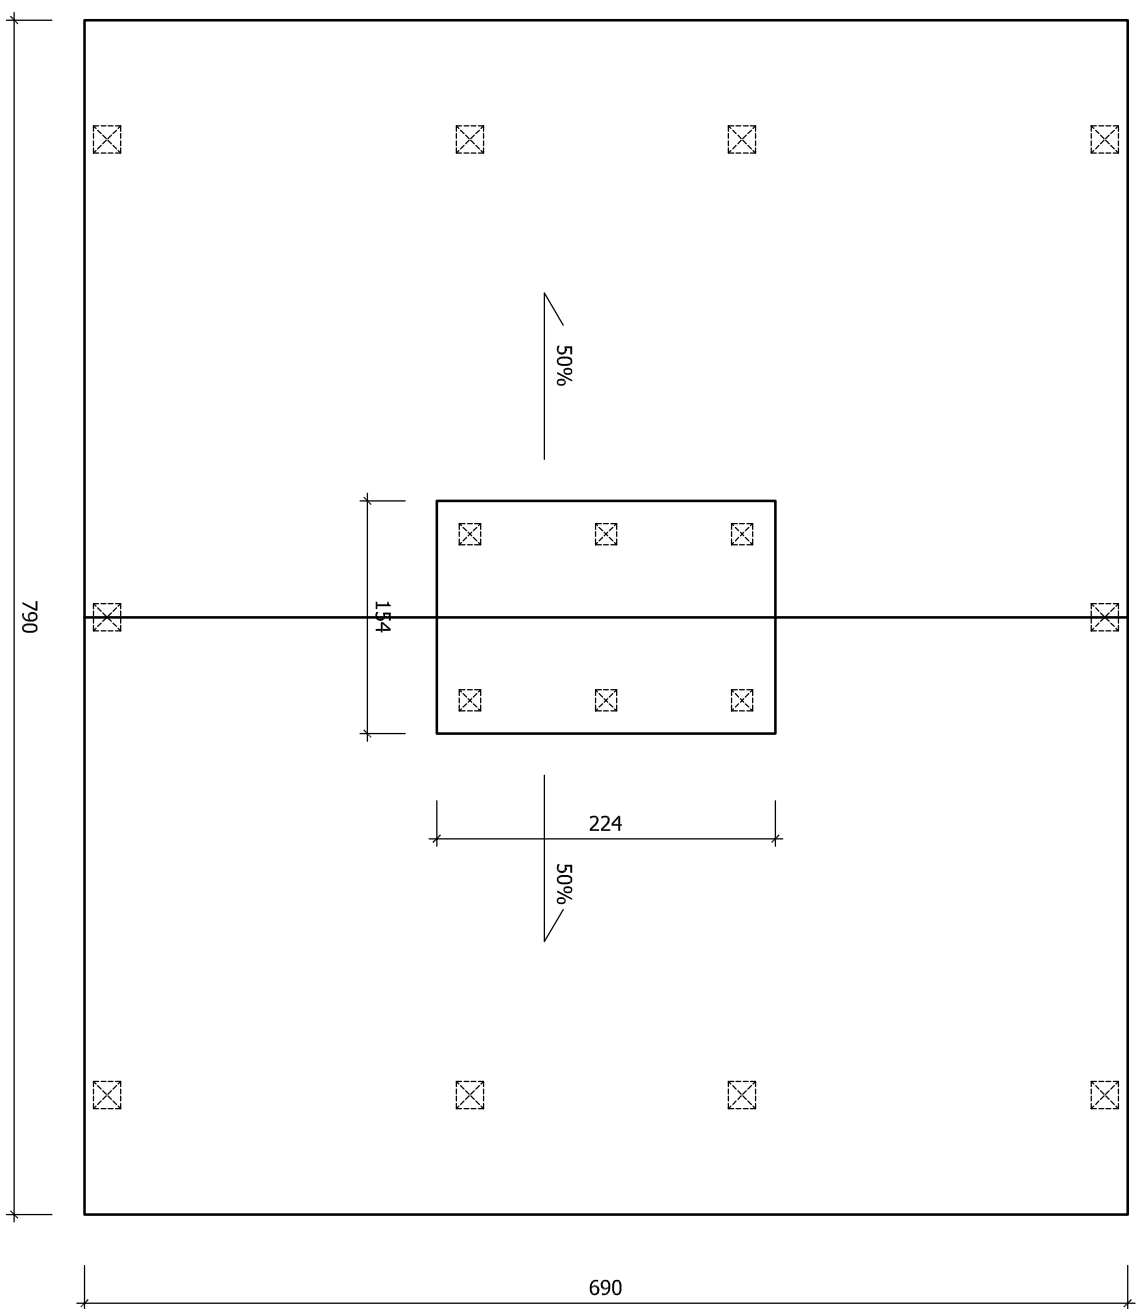[illegible]