

**UCHWAŁA NR XI/110/2019
RADY GMINY WIŃSKO**

z dnia 17 lipca 2019 r.

w sprawie wyrażenia zgody ustanowienia nieodpłatnej i nieograniczonej w czasie służebności gruntowej polegającej na prawie przechodu i przejazdu na działkach numer 1/6 i 1/8 położonych w obrębie Białawy Małej

Na podstawie art. 18 ust. 2 pkt 9 lit. „a” ustawy z dnia 8 marca 1990 roku o samorządzie gminnym (Tekst jedn. Dz. U. z 2019r., poz. 506) oraz art. 13 ust. 1 ustawy z dnia 21 sierpnia 1997 roku o gospodarce nieruchomościami (Tekst jedn. Dz. U. z 2018r., poz. 2204 ze zm.), Rada Gminy Wińsko uchwala co następuje:

§ 1. Wyraża się zgodę na ustanowienie służebności gruntowej polegającej na prawie przechodu i przejazdu przez działkę numer 1/6 o powierzchni 0,0294 ha AM-1 dla której Sąd Rejonowy w Wołowie IV Wydział Ksiąg Wieczystych prowadzi księgę wieczystą KW numer WR1L/00043692/1 na rzecz każdorazowego użytkownika wieczystego i/lub właściciela nieruchomości oznaczonej geodezyjnie jako działki numer: 1/5 o powierzchni 0,5525 ha AM-1 obręb Białawy Małej i 1/7 o powierzchni 1,0395 ha AM-1 obręb Białawy Małej.

§ 2. Wyraża się zgodę na ustanowienie służebności gruntowej polegającej na prawie przechodu i przejazdu przez działkę numer 1/8 o powierzchni 0,0433 ha AM-1 dla której Sąd Rejonowy w Wołowie IV Wydział Ksiąg Wieczystych prowadzi księgę wieczystą KW numer WR1L/00043692/1 na rzecz każdorazowego użytkownika wieczystego i/lub właściciela nieruchomości oznaczonej geodezyjnie jako działki numer: 1/7 o powierzchni 1,0395 ha AM-1 obręb Białawy Małej i 1/9 o powierzchni 1,7771 ha AM-1 obręb Białawy Małej.

§ 3. Przebieg i granice służebności przejazdu i przechodu określa mapa, stanowiąca załącznik do niniejszej uchwały.

§ 4. Wykonanie uchwały powierza się Wójtowi Gminy Wińsko.


§ 5. Uchwałą wchodzi w życie z dniem podjęcia i podlega ogłoszeniu w Biuletynie Informacji Publicznej oraz przez wywieszenie na tablicy ogłoszeń Urzędu Gminy Wińsko.

Przewodnicząca Rady Gminy

Regina Hukiewicz

2019.02.11

Wzrys z miejscowego planu zagospodarowania przestrzennego

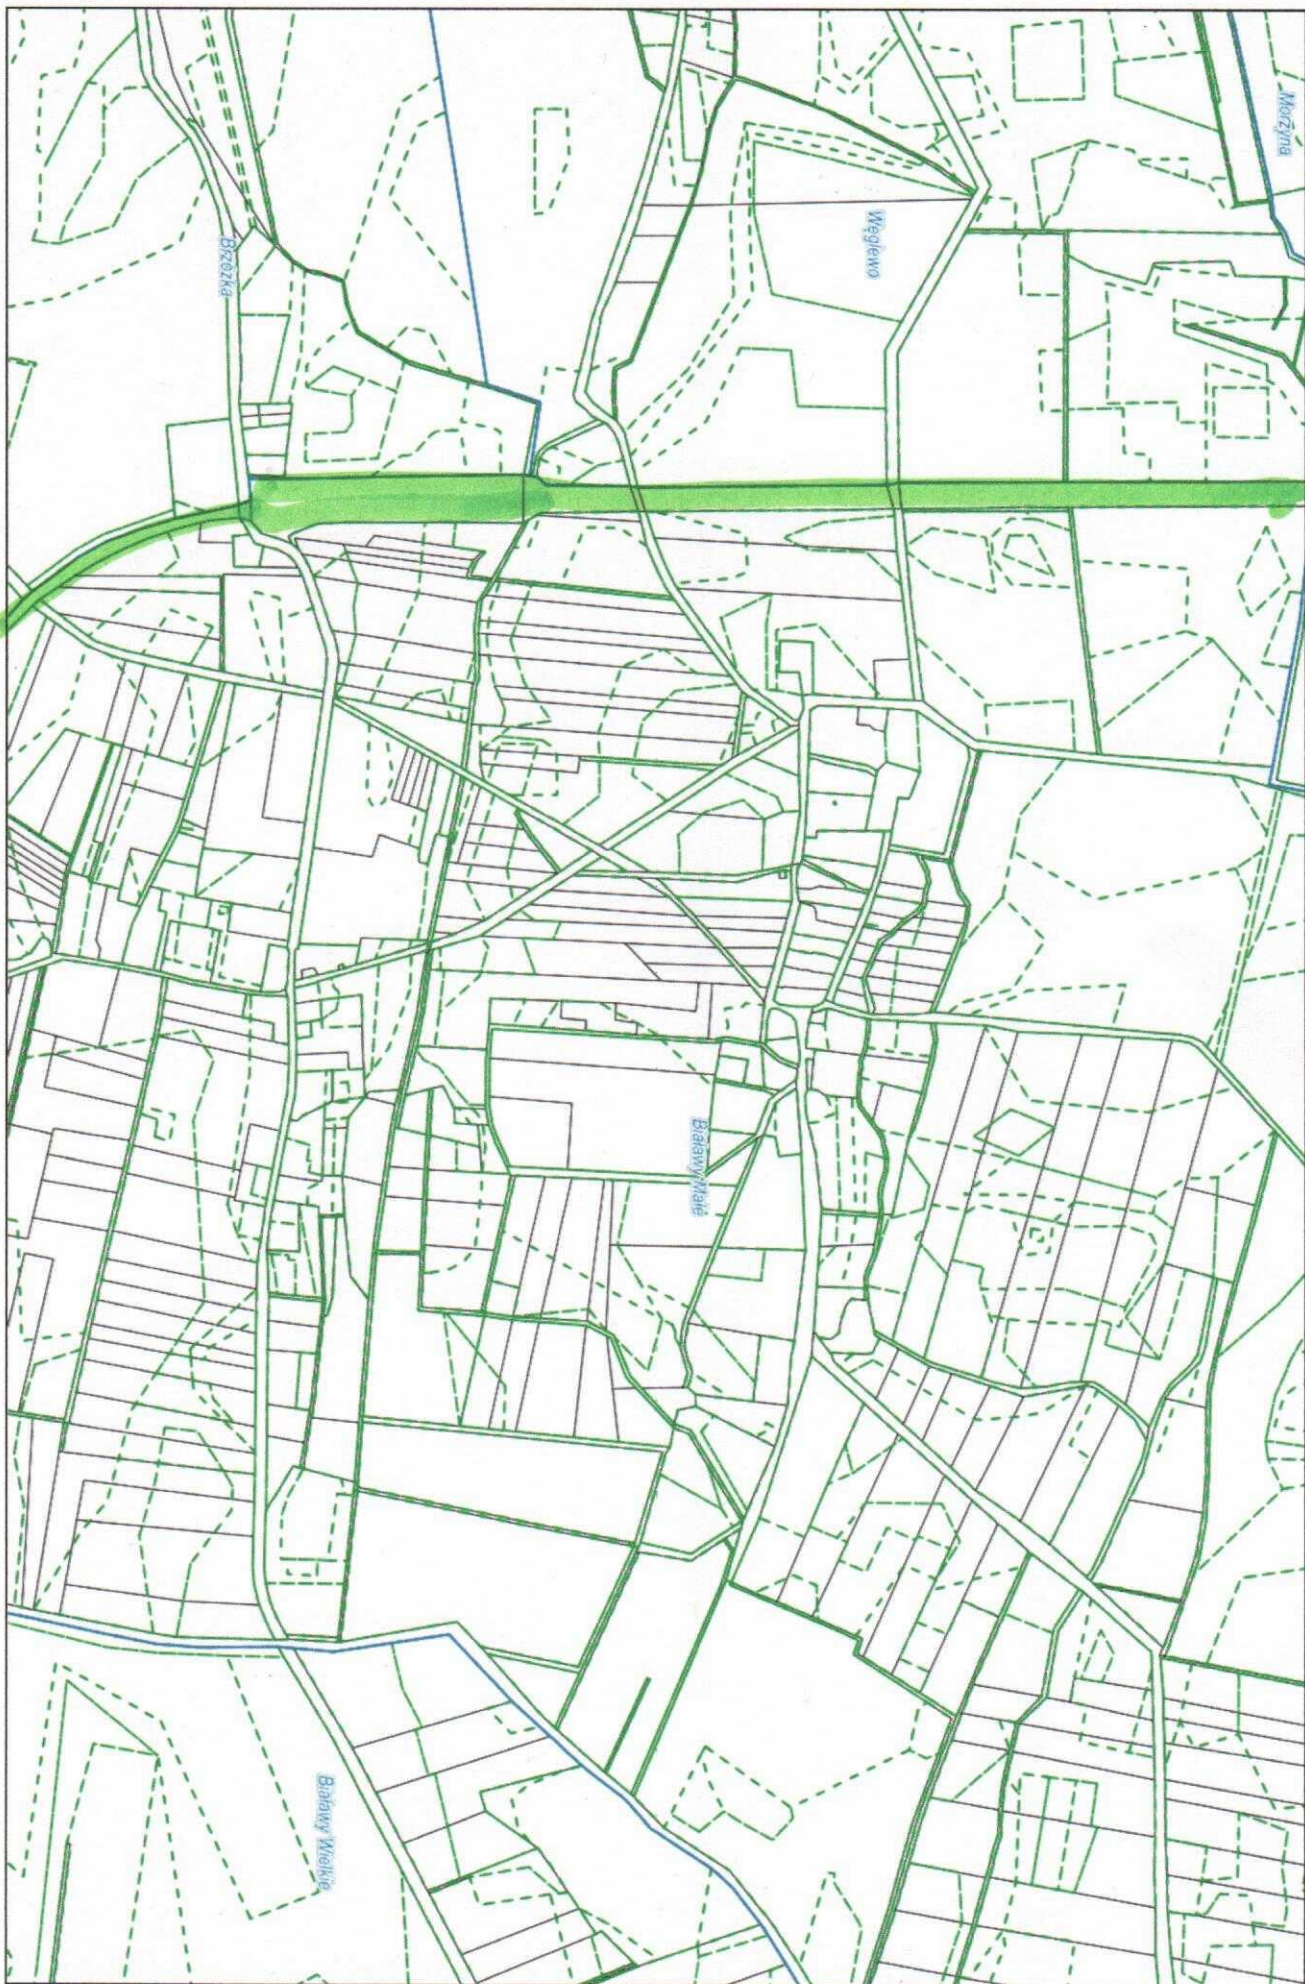

Wydruk w skali 1:10000

Wydruk z systemu WebEwid

Sporządził: Bogusław Folkman

Udostępniane informacje nie są dokumentami w postępowaniach administracyjnych i innych. Materiały zawierające informacje z powiatowego zasobu geodezyjnego i kartograficznego (w tym dane z operatu ewidencji gruntów i budynków) należy zamawiać w Wydziale Geodezji. Dokumenty zawierające inne informacje przetwarzane w Wydziale Mapowym Portalu Mapowym nie należy zamawiać w wydziałach merytorycznych, odpowiedzialnych za aktualizację tych danych.

UZASADNIENIE

Przedmiotowe działki stanowią fizycznie części dróg śródpolnych, które stanowią drogi dojazdowe do pól uprawnych. Tym samym podjęcie przedmiotowej uchwały jest zasadne z uwagi na sposób korzystania z tych nieruchomości.

Ustanowienie służebności polegającej na prawie przechodu i przejazdu przez działki numer 1/6 i 1/8 o których mowa w treści przedmiotowej uchwały jest uzasadnione tym, iż działka 1/6 sąsiaduje z działkami 1/5 i 1/7 w ten sposób, iż ustanowienie służebności na innych działkach nie jest możliwe ani zasadne, oraz działka 1/8 sąsiaduje w ten sposób z działkami 1/7 i 1/9 w ten sposób, że ustanowienie służebności jest zasadne z uwagi na sąsiedztwo innych działek.