


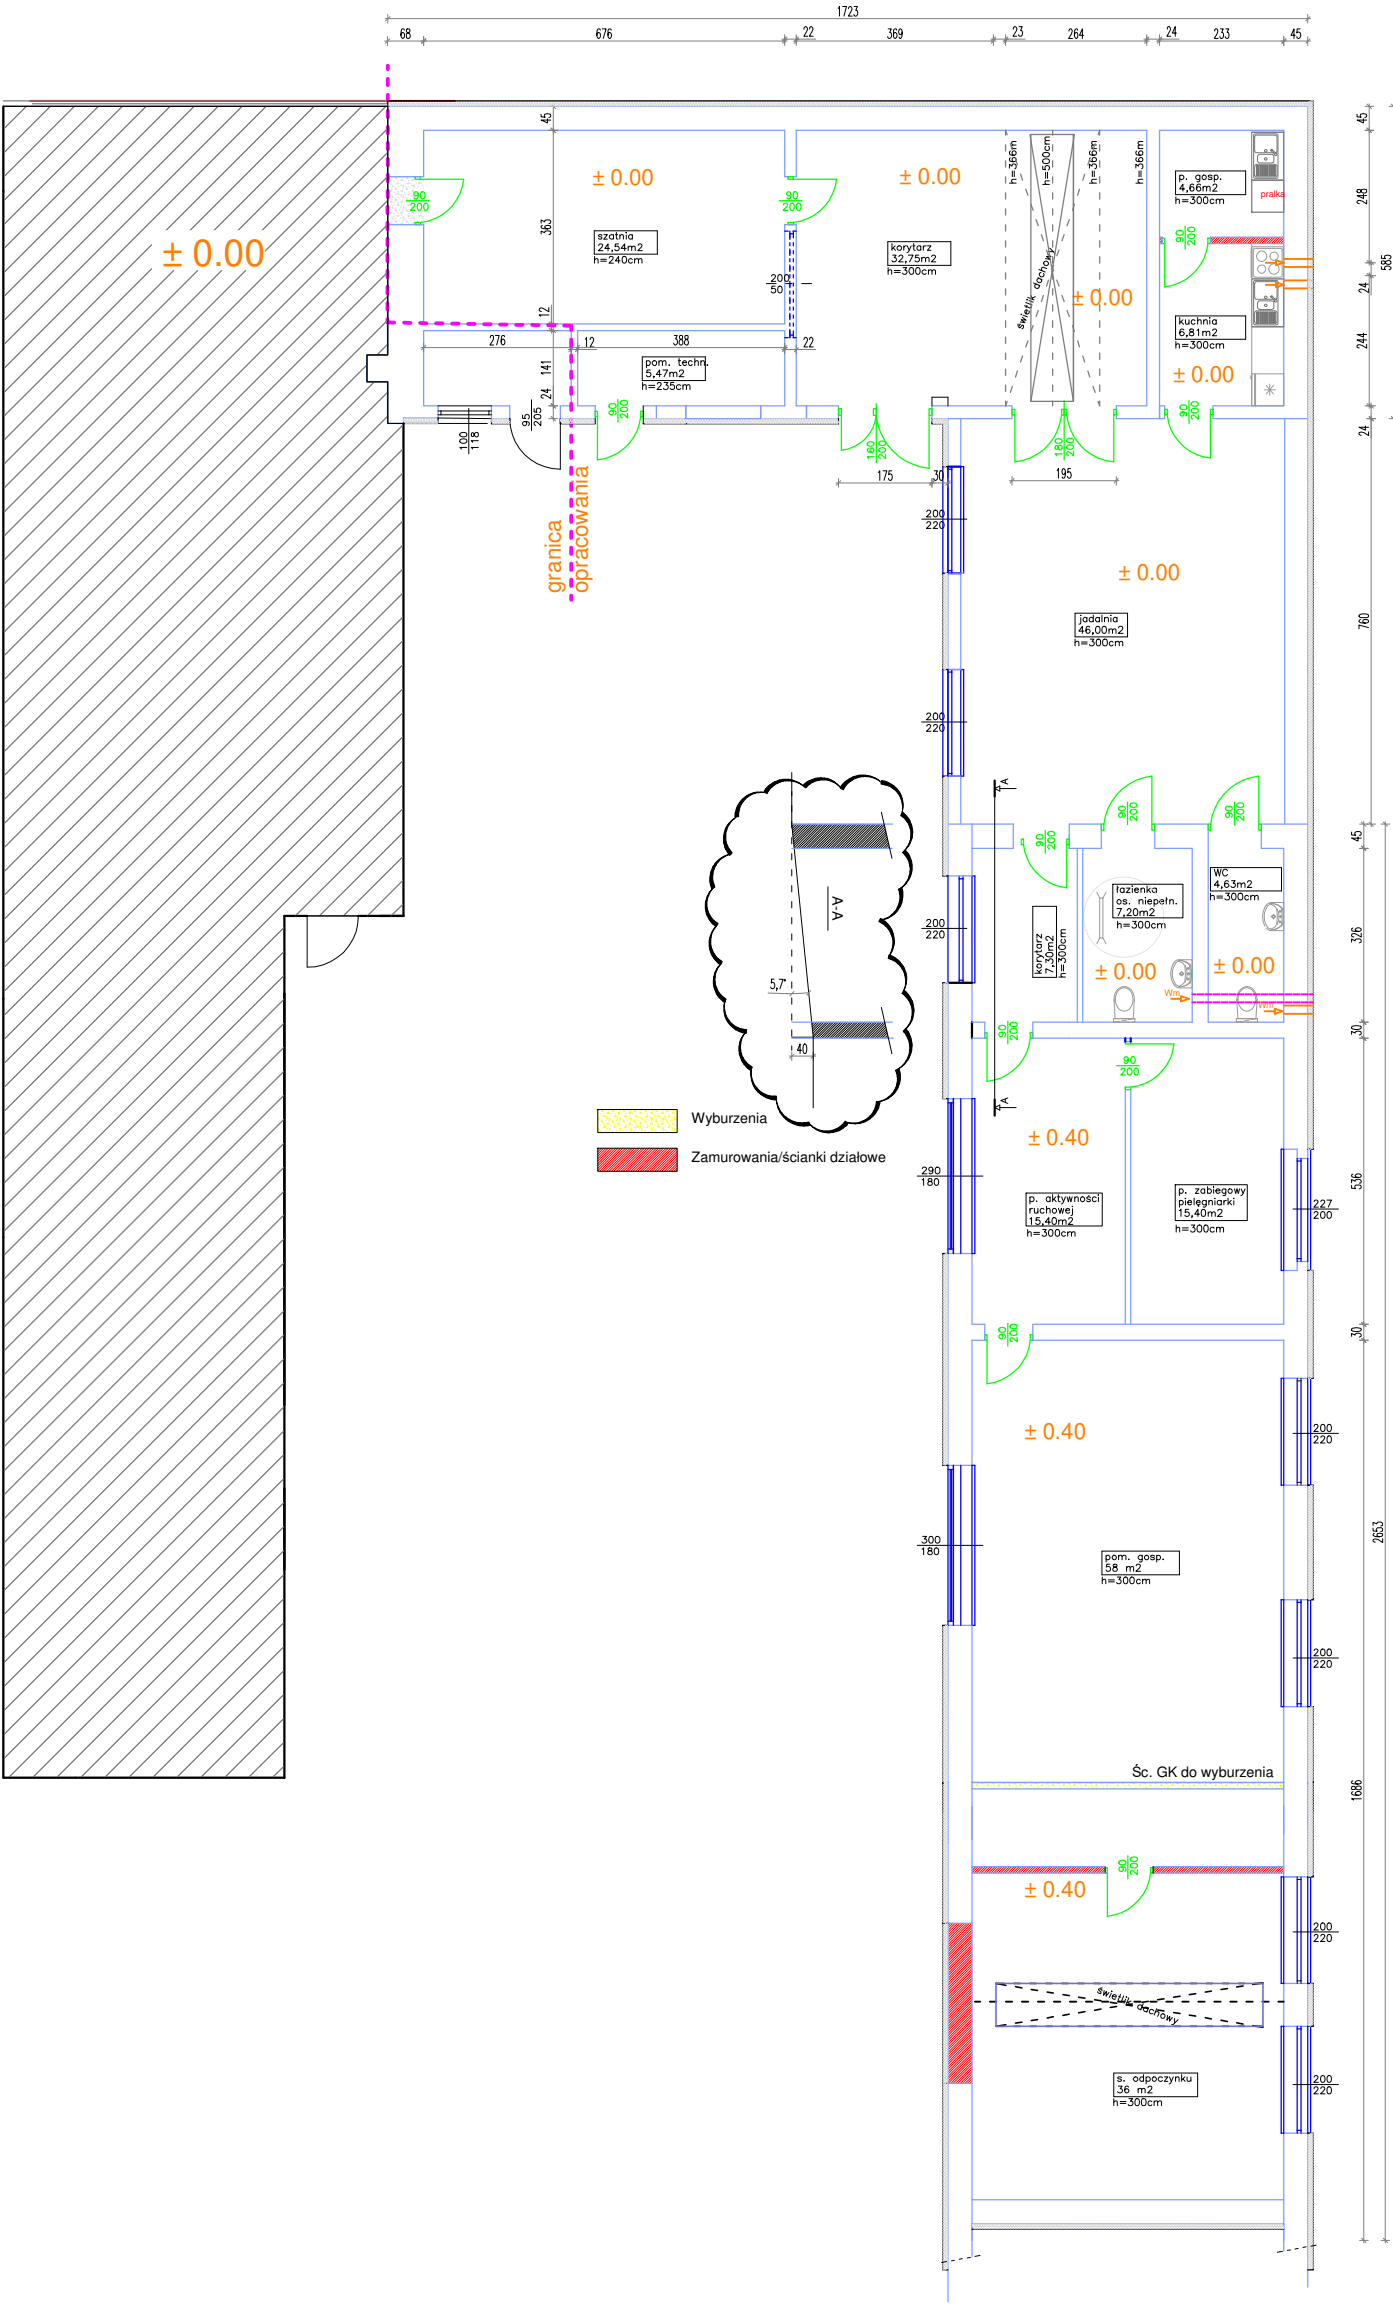

Obiekt:		Inwestor:		Branża:	
Dom dzienny Senior+		Gmina Wińsko		ARCH.	
56-160 Wińsko, ul. Marszałka J. Piłsudskiego 34, dz. 914 AM		Plac Wolności 2 56-160 Wińsko		Data:	
Sporządził:		Inż. Tomasz Sikora		03.2019	
		Nr		Skala:	
				1:100	
Tytuł rysunku:		Rzut parteru		Nr rys.	
				A1	