


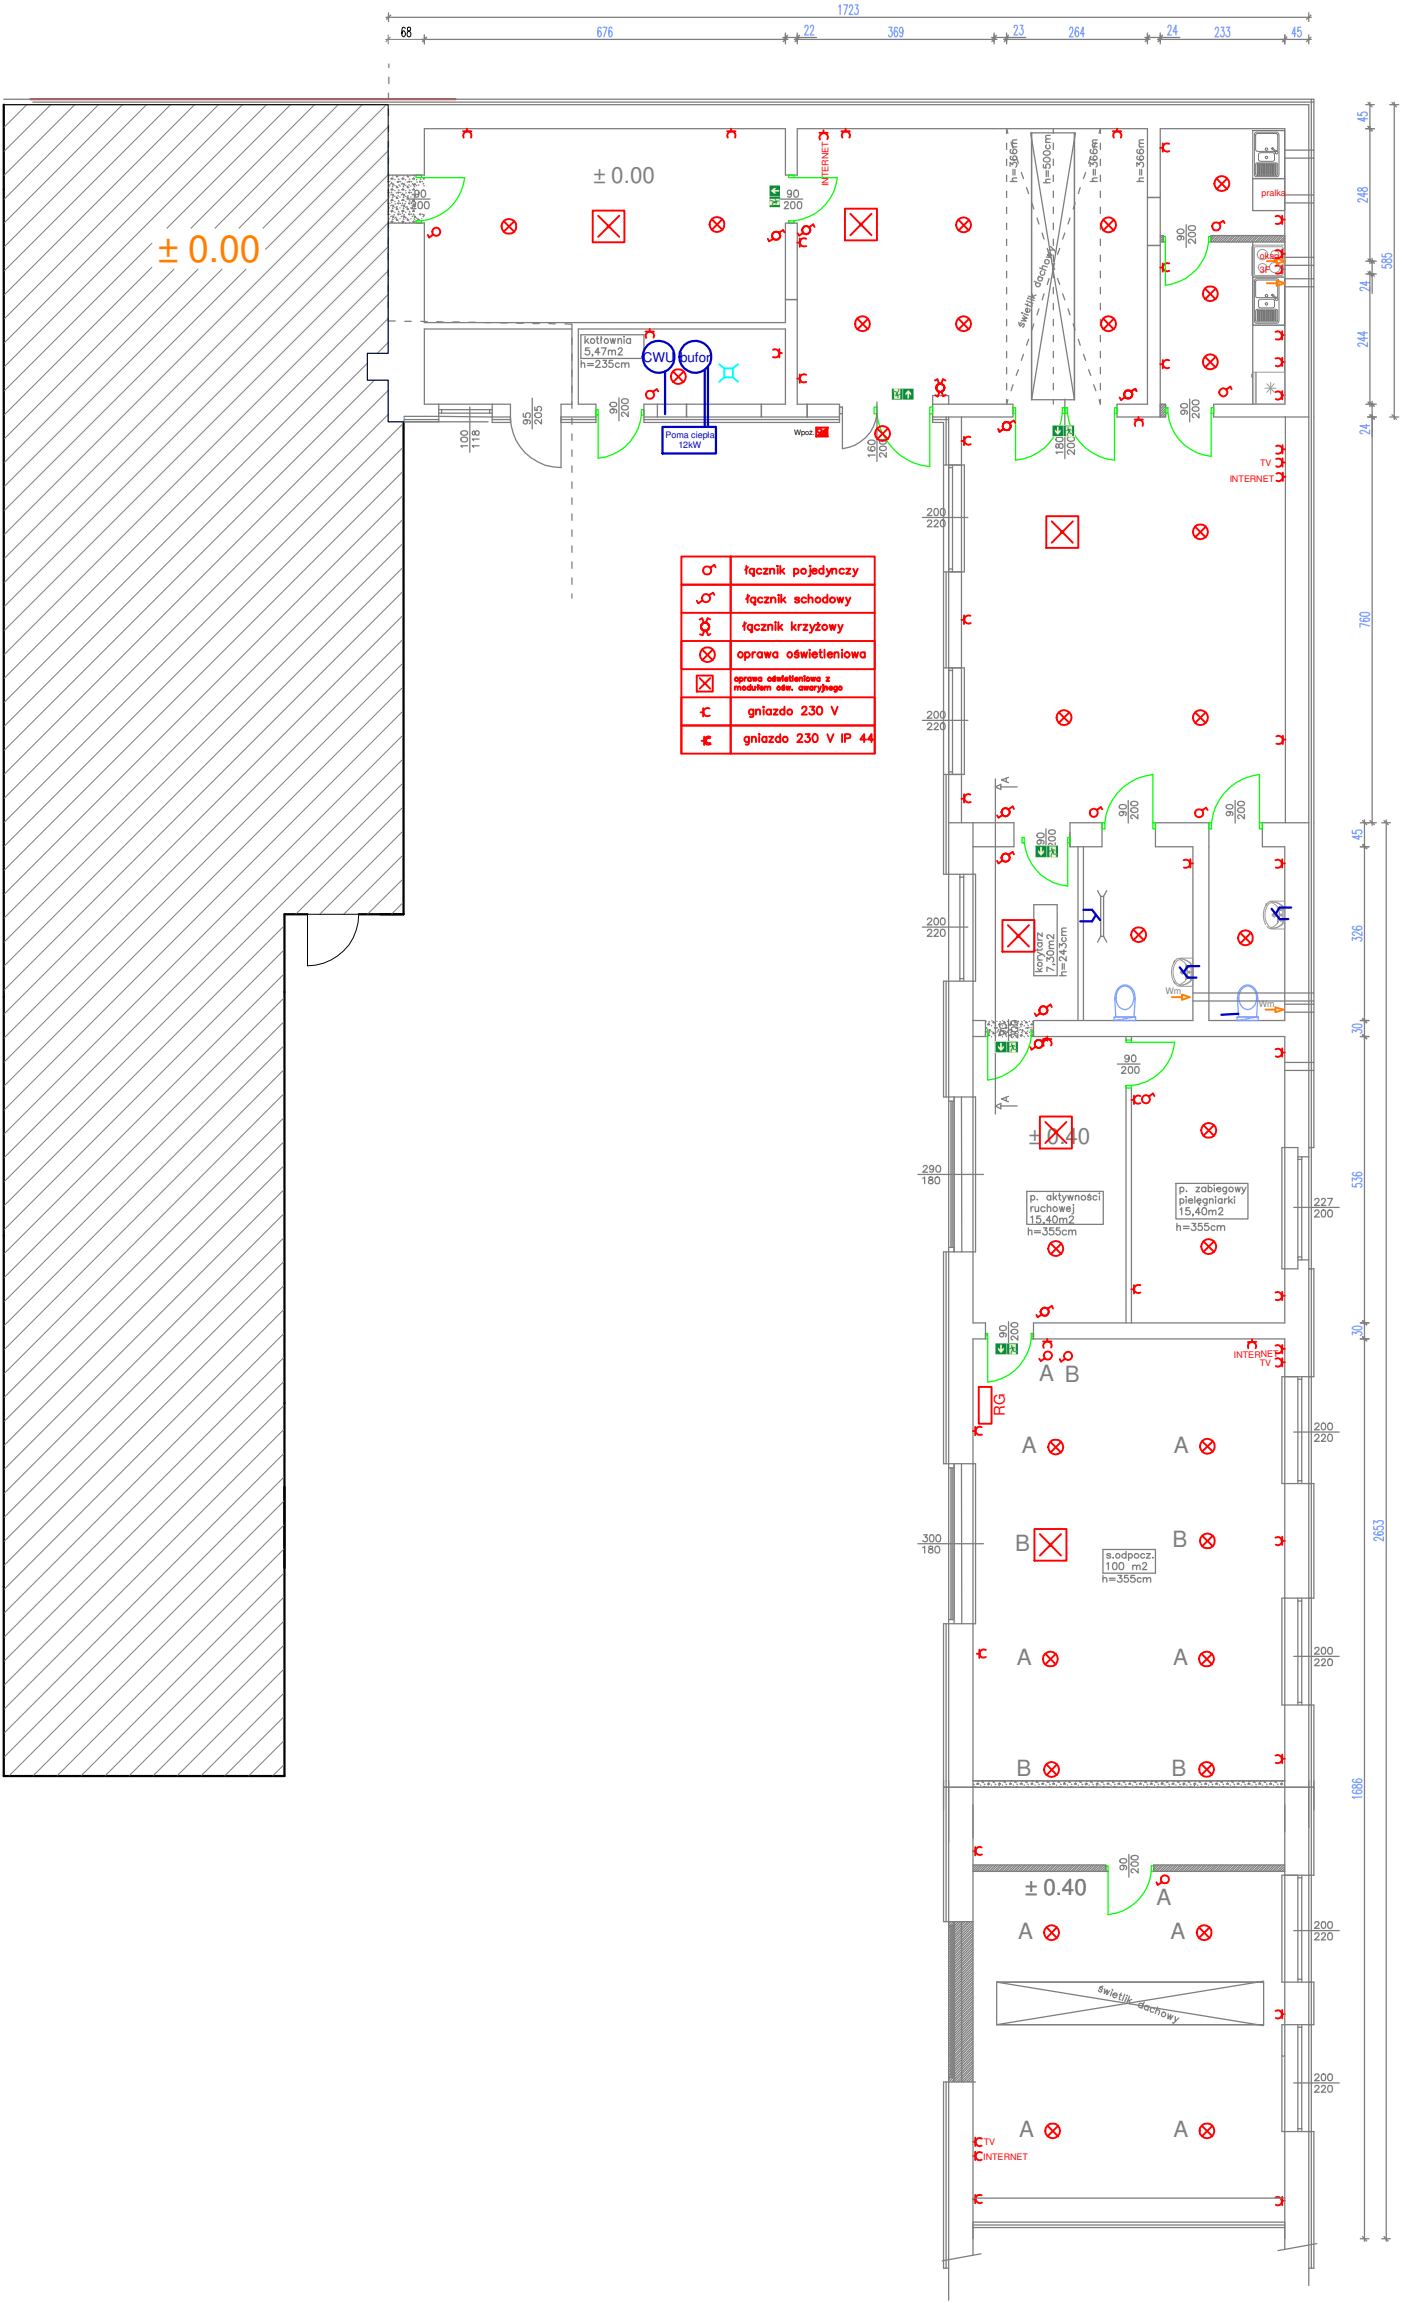

Obiekt:		Inwestor:		Branża:	
Dom dzienny Senior+		Gmina Wińsko		INST.	
56-160 Wińsko, ul. Marszałka J. Piłsudskiego 34, dz. 914 AM		Plac Wolności 2 56-160 Wińsko		Data:	
Sporządził:		Inż. Tomasz Sikora		03.2019	
				Skala:	
				1:100	
Tytuł rysunku:		Rzut parteru - inst. elektryczne		Nr rys.	
				E1	