


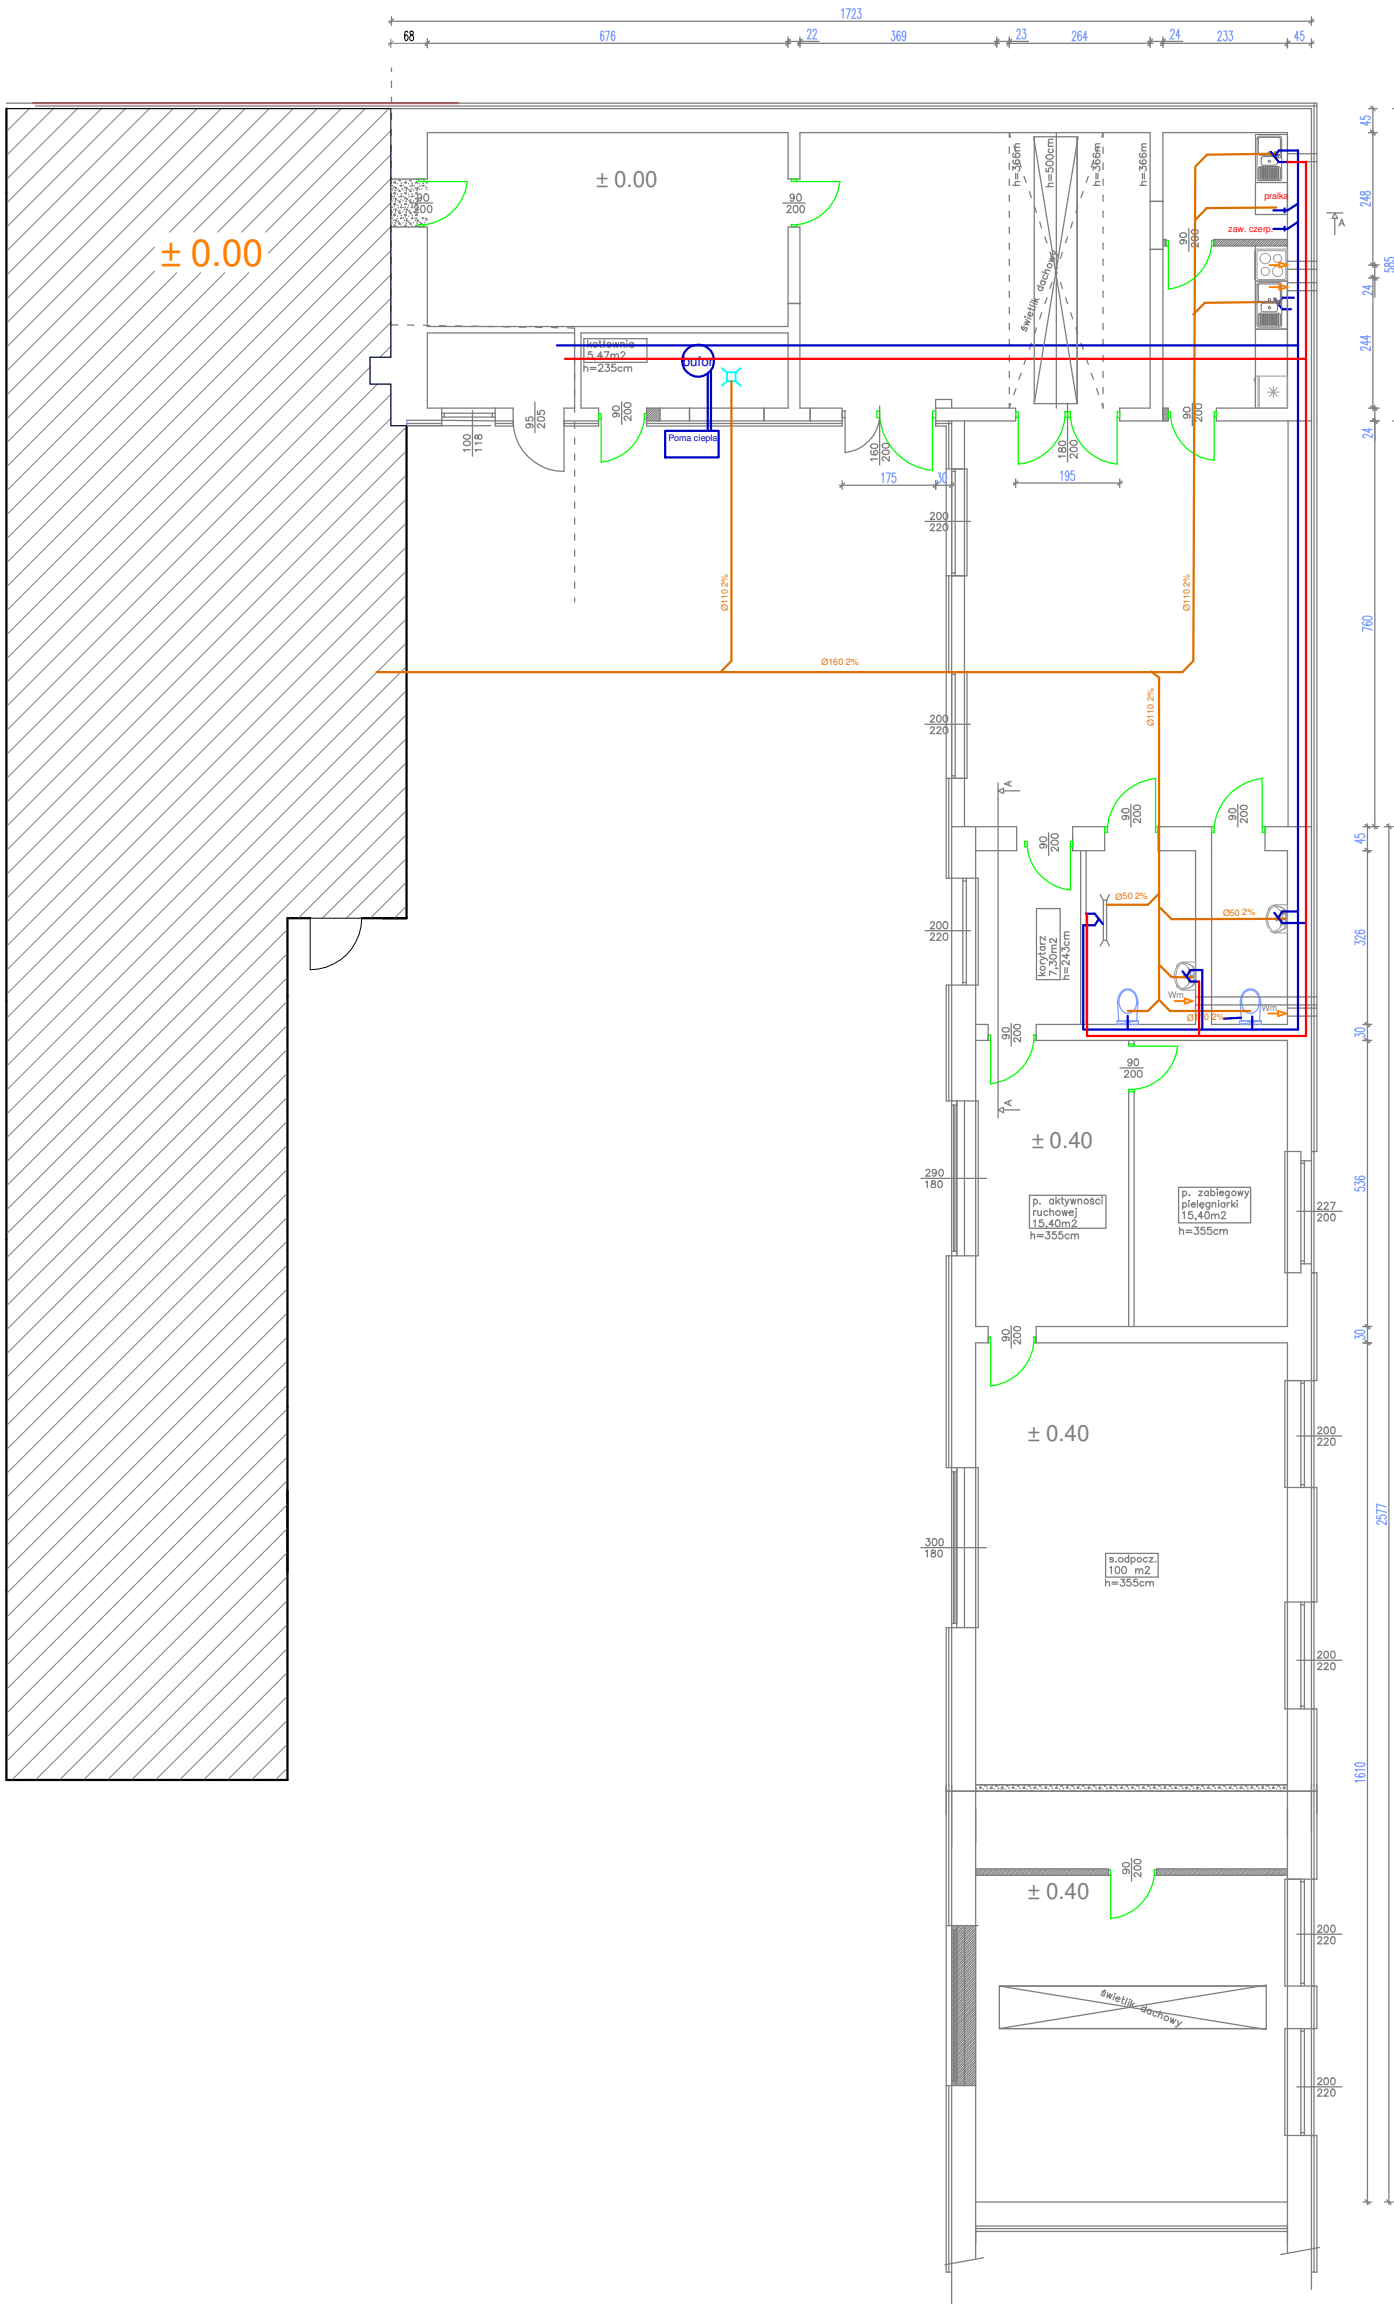

Obiekt:		Inwestor:		Branża:	
Dom dzienny Senior+		Gmina Wińsko		INST.	
56-160 Wińsko, ul. Marszałka J. Piłsudskiego 34, dz. 914 AM		Plac Wolności 2 56-160 Wińsko		Data:	
Sporządził:		Opł.		03.2019	
		Nr		Skala:	
				1:100	
Tytuł rysunku:		Kanalizacja sanitarna, rozmieszczenie pkt. czepalnych		Nr rys. S1	