


PRZEKROJE KONSTRUKCYJNE 1:25

DROGA TRANSPORTU ROLNEGO PRZEKRÓJ NORMALNY

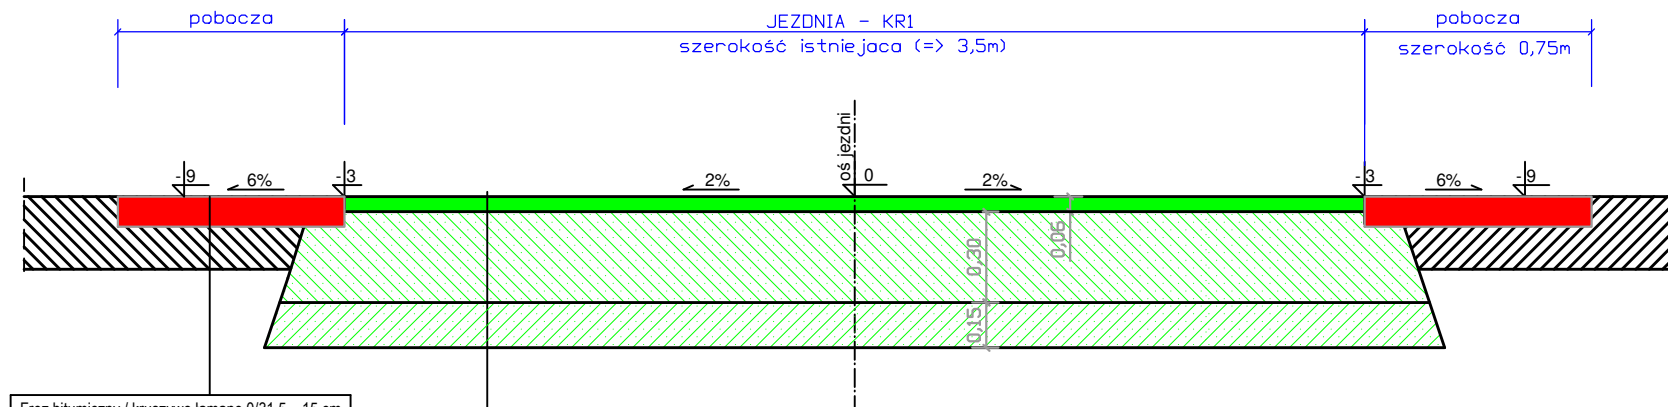

Frez bitumiczny / kruszywo łamane 0/31,5	15 cm
Istniejące podłoże gruntowe stabilizowane chemicznie $R_m=1,5 \text{ MPa}$	30 cm

Warstwa ścieralna - AC11S	6 cm
Podbudowa pomocnicza z kruszywa łamanego o ciągłym uziarnieniu, stabilizowanego mechanicznie	30 cm
Warstwa odsączająca z piasku	15 cm
Istniejące podłoże gruntowe	

PRZEBUDOWA DROGI DOJAZDOWEJ DO GRUNTÓW ROLNYCH

**DROGI
PB**

branża/etap:

Gmina Wińsko, Rudawa-Stryjno dz. nr 36, 240, 188

1:25

adres obiektu budowlanego:

skala:

projektant w specjalności drogowej:

nr upr.:

data:

podpisy:

sprawdzający w specjalności drogowej:

07.2017

PRZEKROJE KONSTRUKCYJNE

1

tytuł rysunku:

nazwa obiektu budowlanego:

nr rys.