


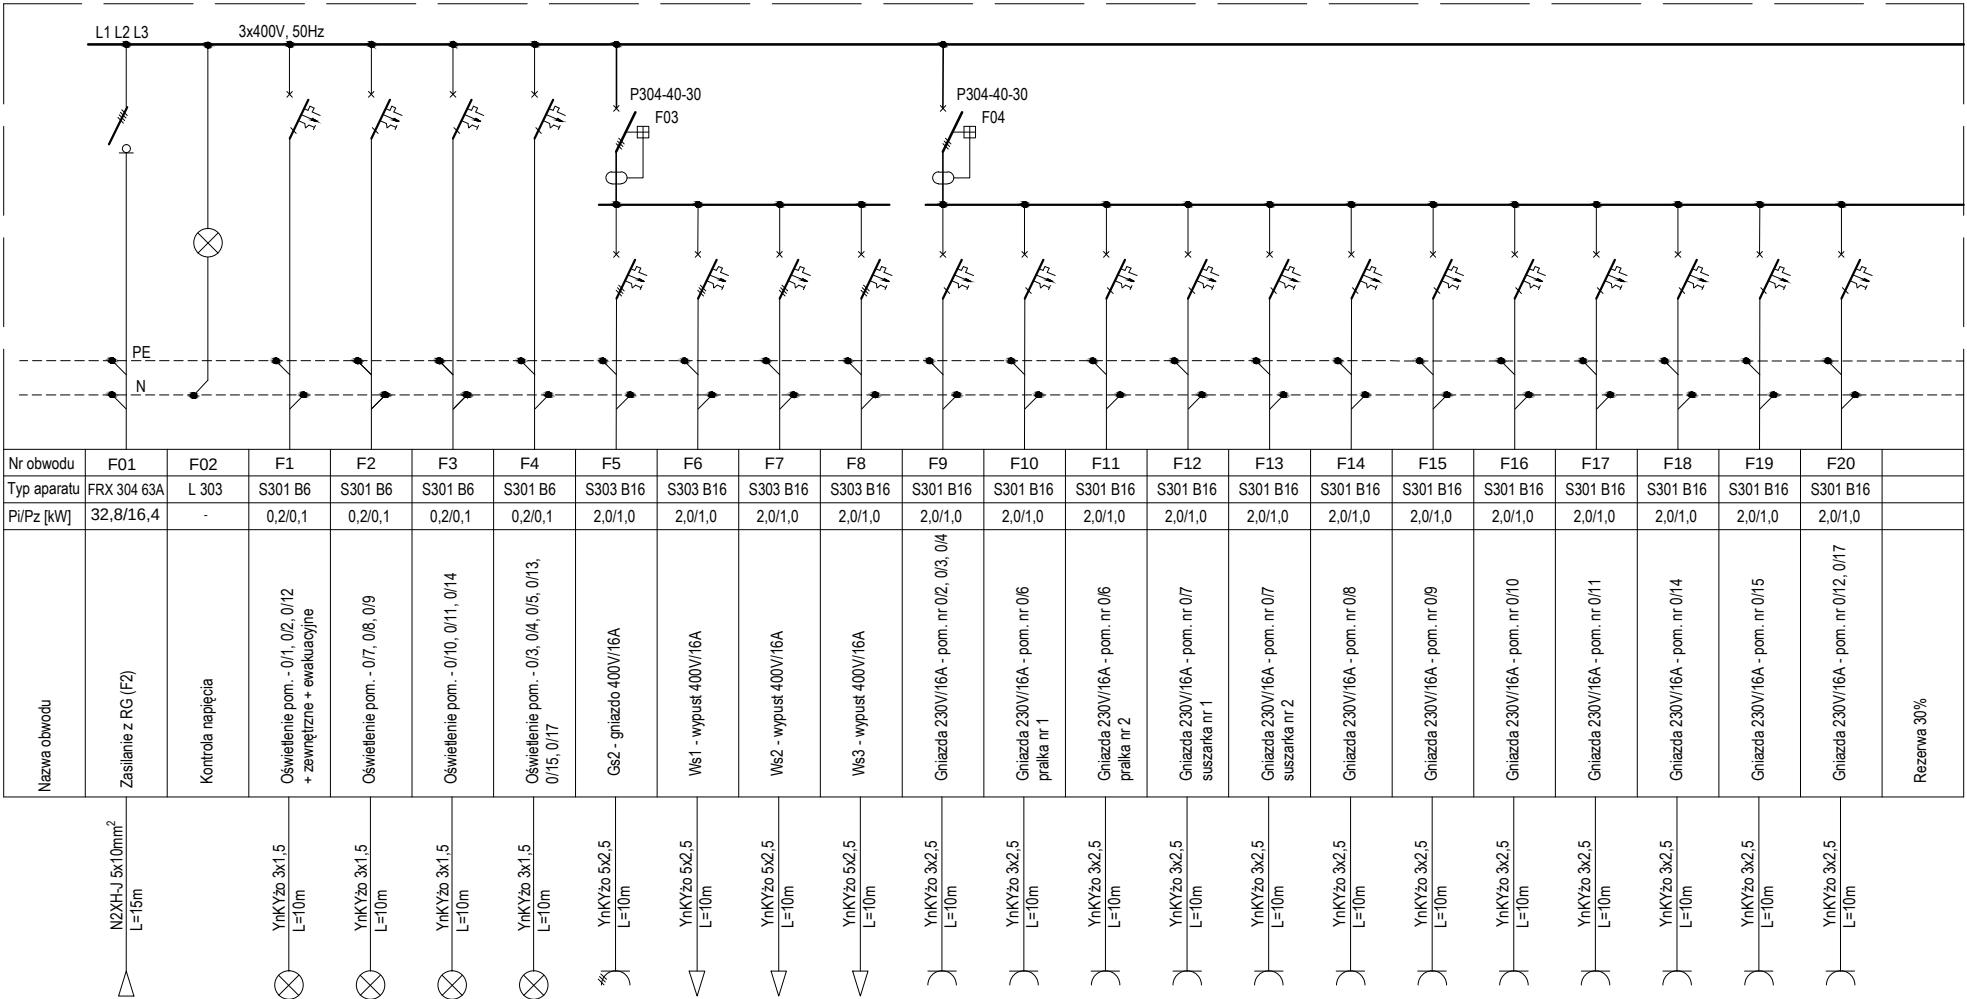

System TN-S

- OCHRONA OD PORAŻEŃ:
- samoczynne wyłączenie zasilania
 - wył. różnicowoprądowe
 - połączenia wyrównawcze

BIURO PROJEKTOWE FIRMA "KOWALEWSKI" ul. Wojska Polskiego 26, 63 - 900 Rawicz tel.: 65 545 44 98; kom.:605 345 588; e-mail: kowproj@o2.pl				OBIEKT		BUDYNEK PRZEDSZKOLNY (REMONT)		
RYSUNEK	Instalacje elektryczne - schemat R1			SKALA		DATA	NR RYS.	
				-		06.2019	E6	
LOKALIZACJA	jednostka ewidencyjna: Wińsko obręb ewidencyjny: Wińsko działka nr 814			INWESTOR		Gmina Wińsko pl. Wolności 2 56-160 Wińsko		STRONA
Projektant	Marian Krzysztof Gorzkowski			specjalność	instalacje elektryczne	nr uprawnień	330/DOS/14	podpis