



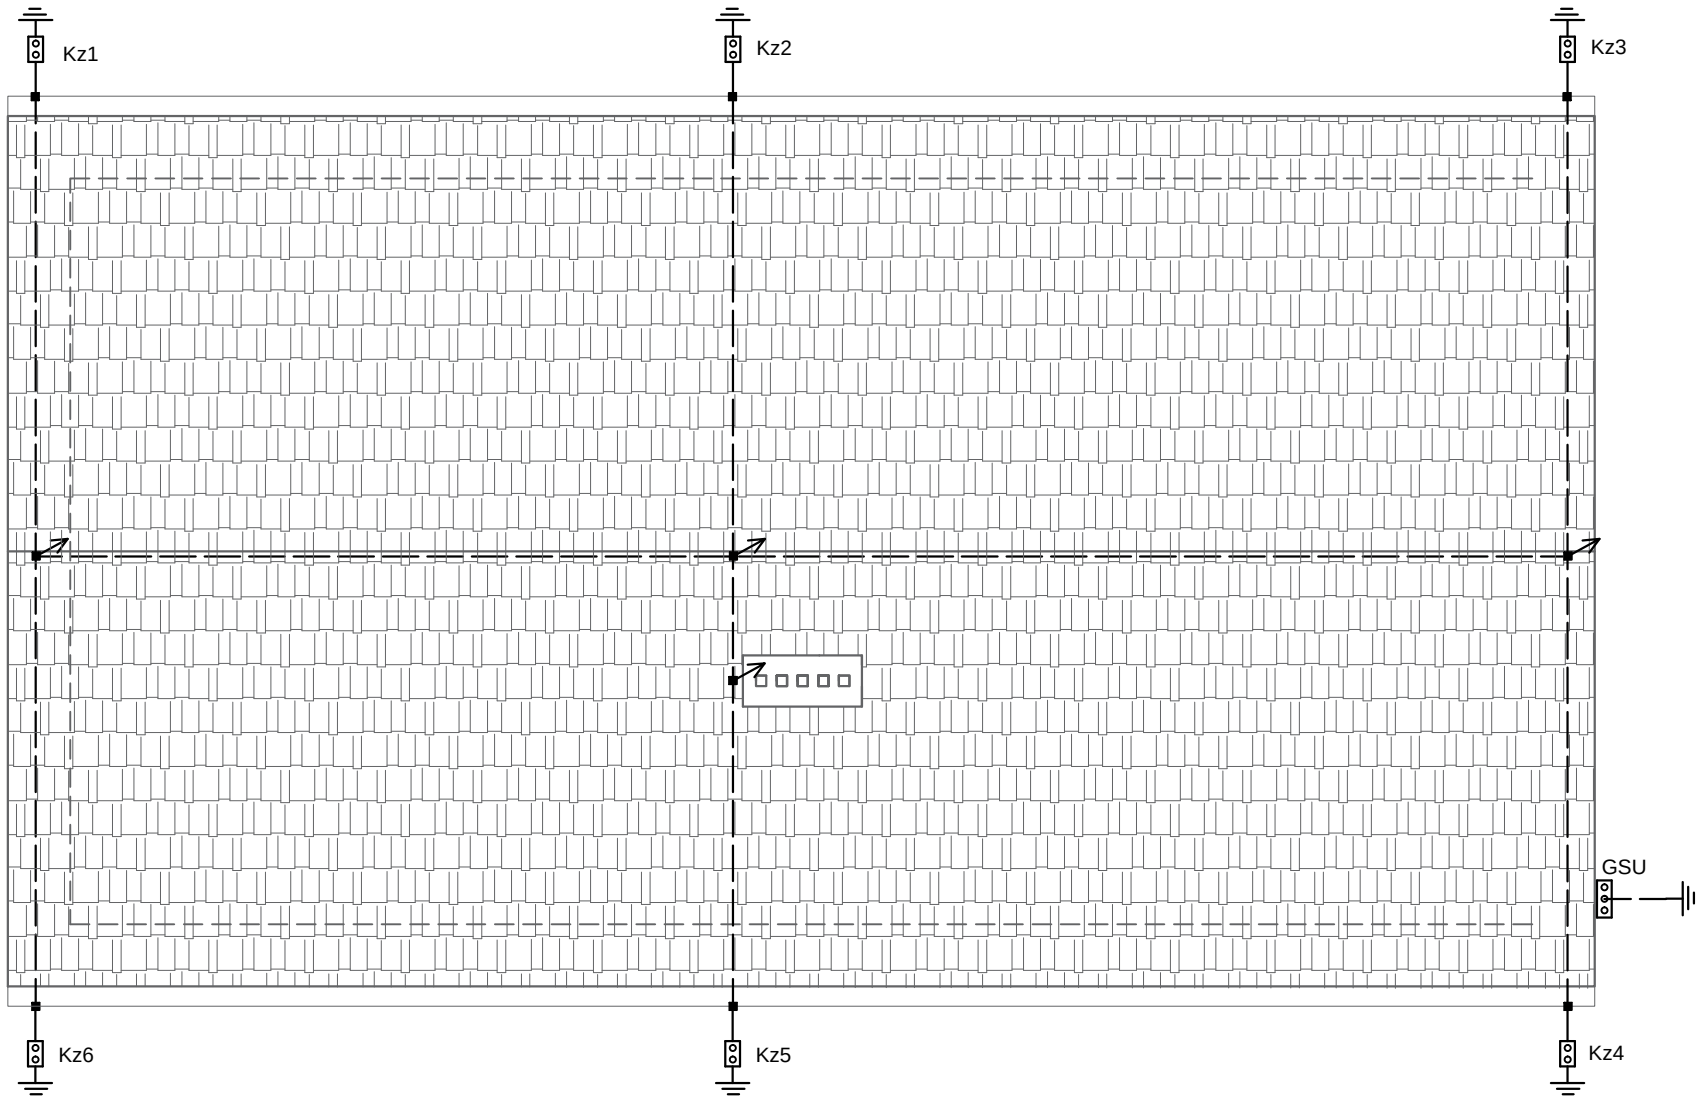

LEGENDA

- Zwody odgromowe i przewody odprowadzające
- drut FeZn Ø8 mm
- ⬇ Złącza skręcane
- Kz1 Złącze kontrolne nr 1
- ↗ Iglica odgromowa - drut FeZn
- ⬆ Uziom fundamentowy
- płaskownik FeZn 30x4 mm

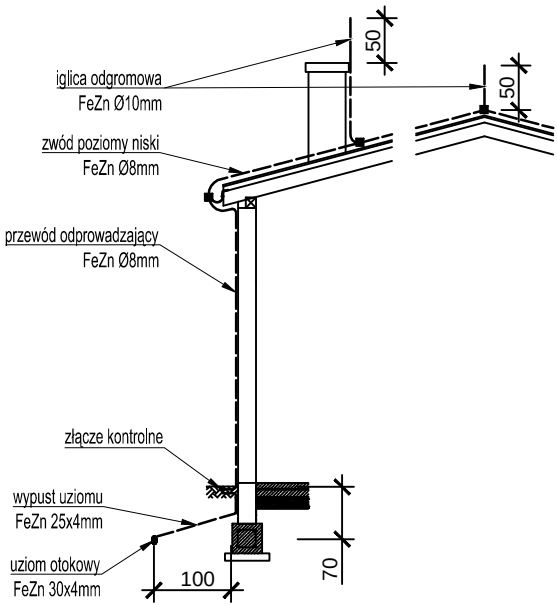

UWAGI

- Ochronę odgromową zewnętrzną wykonać w klasie IV zgodnie z normą PN-86/E-05003-01.
- Zwody poziome, pionowe i przewody odprowadzające do łącz kontrolnych Kz1-Kz6 wykonać drutem FeZn Ø8mm
- Metalowe elementy usytuowane na dachu (obróbki blacharskie, rynny, drabinki itp.) połączyć odpowiednimi łączkami z siatką zwodów poziomych.
- Instalację uziemienia wykonać zgodnie z normą PN-HD 60364
- Zbudować uziom otokowy z płaskownika FeZn 30x4mm, który należy zakopać na głębokości 0,7m i w odległości 1m od fundamentów.
- Wypusty do Kz i GSU wykonać płaskownikiem FeZn 25x4mm i połączyć z płaskownikiem uziemienia za pomocą spawania.
- Złącza kontrolne Kz zamontować na poziomie terenu.
- Po zakończeniu prac wykonać paszport urządzenia piorunochronnego i sporządzić protokół pomiarów zgodnie z normą PN-HD 60364-6.

BIURO PROJEKTOWE FIRMA "KOWALEWSKI" ul. Wojska Polskiego 26, 63 - 900 Rawicz tel.: 65 545 44 98; kom.:605 345 588; e-mail: kowproj@o2.pl					OBIEKT	BUDYNEK PRZEDSZKOLNY (REMONT)			
RYSUNEK	Instalacja odgromowa				SKALA	1:100	DATA	06.2019	NR RYS. E8
LOKALIZACJA	jednostka ewidencyjna: Wińsko obręb ewidencyjny: Wińsko działka nr 814				INWESTOR	Gmina Wińsko pl. Wolności 2 56-160 Wińsko			STRONA
Projektant	Marian Krzysztof Gorzkowski	specjalność	instalacje elektryczne	nr uprawnień	330/DOS/14		podpis		