


STAROSTA WOŁOWSKI
plac Piastowski 2
56-100 Wołów

MAPA ZASADNICZA DO CELÓW OPINIODAWCZYCH
SKALA 1:1000

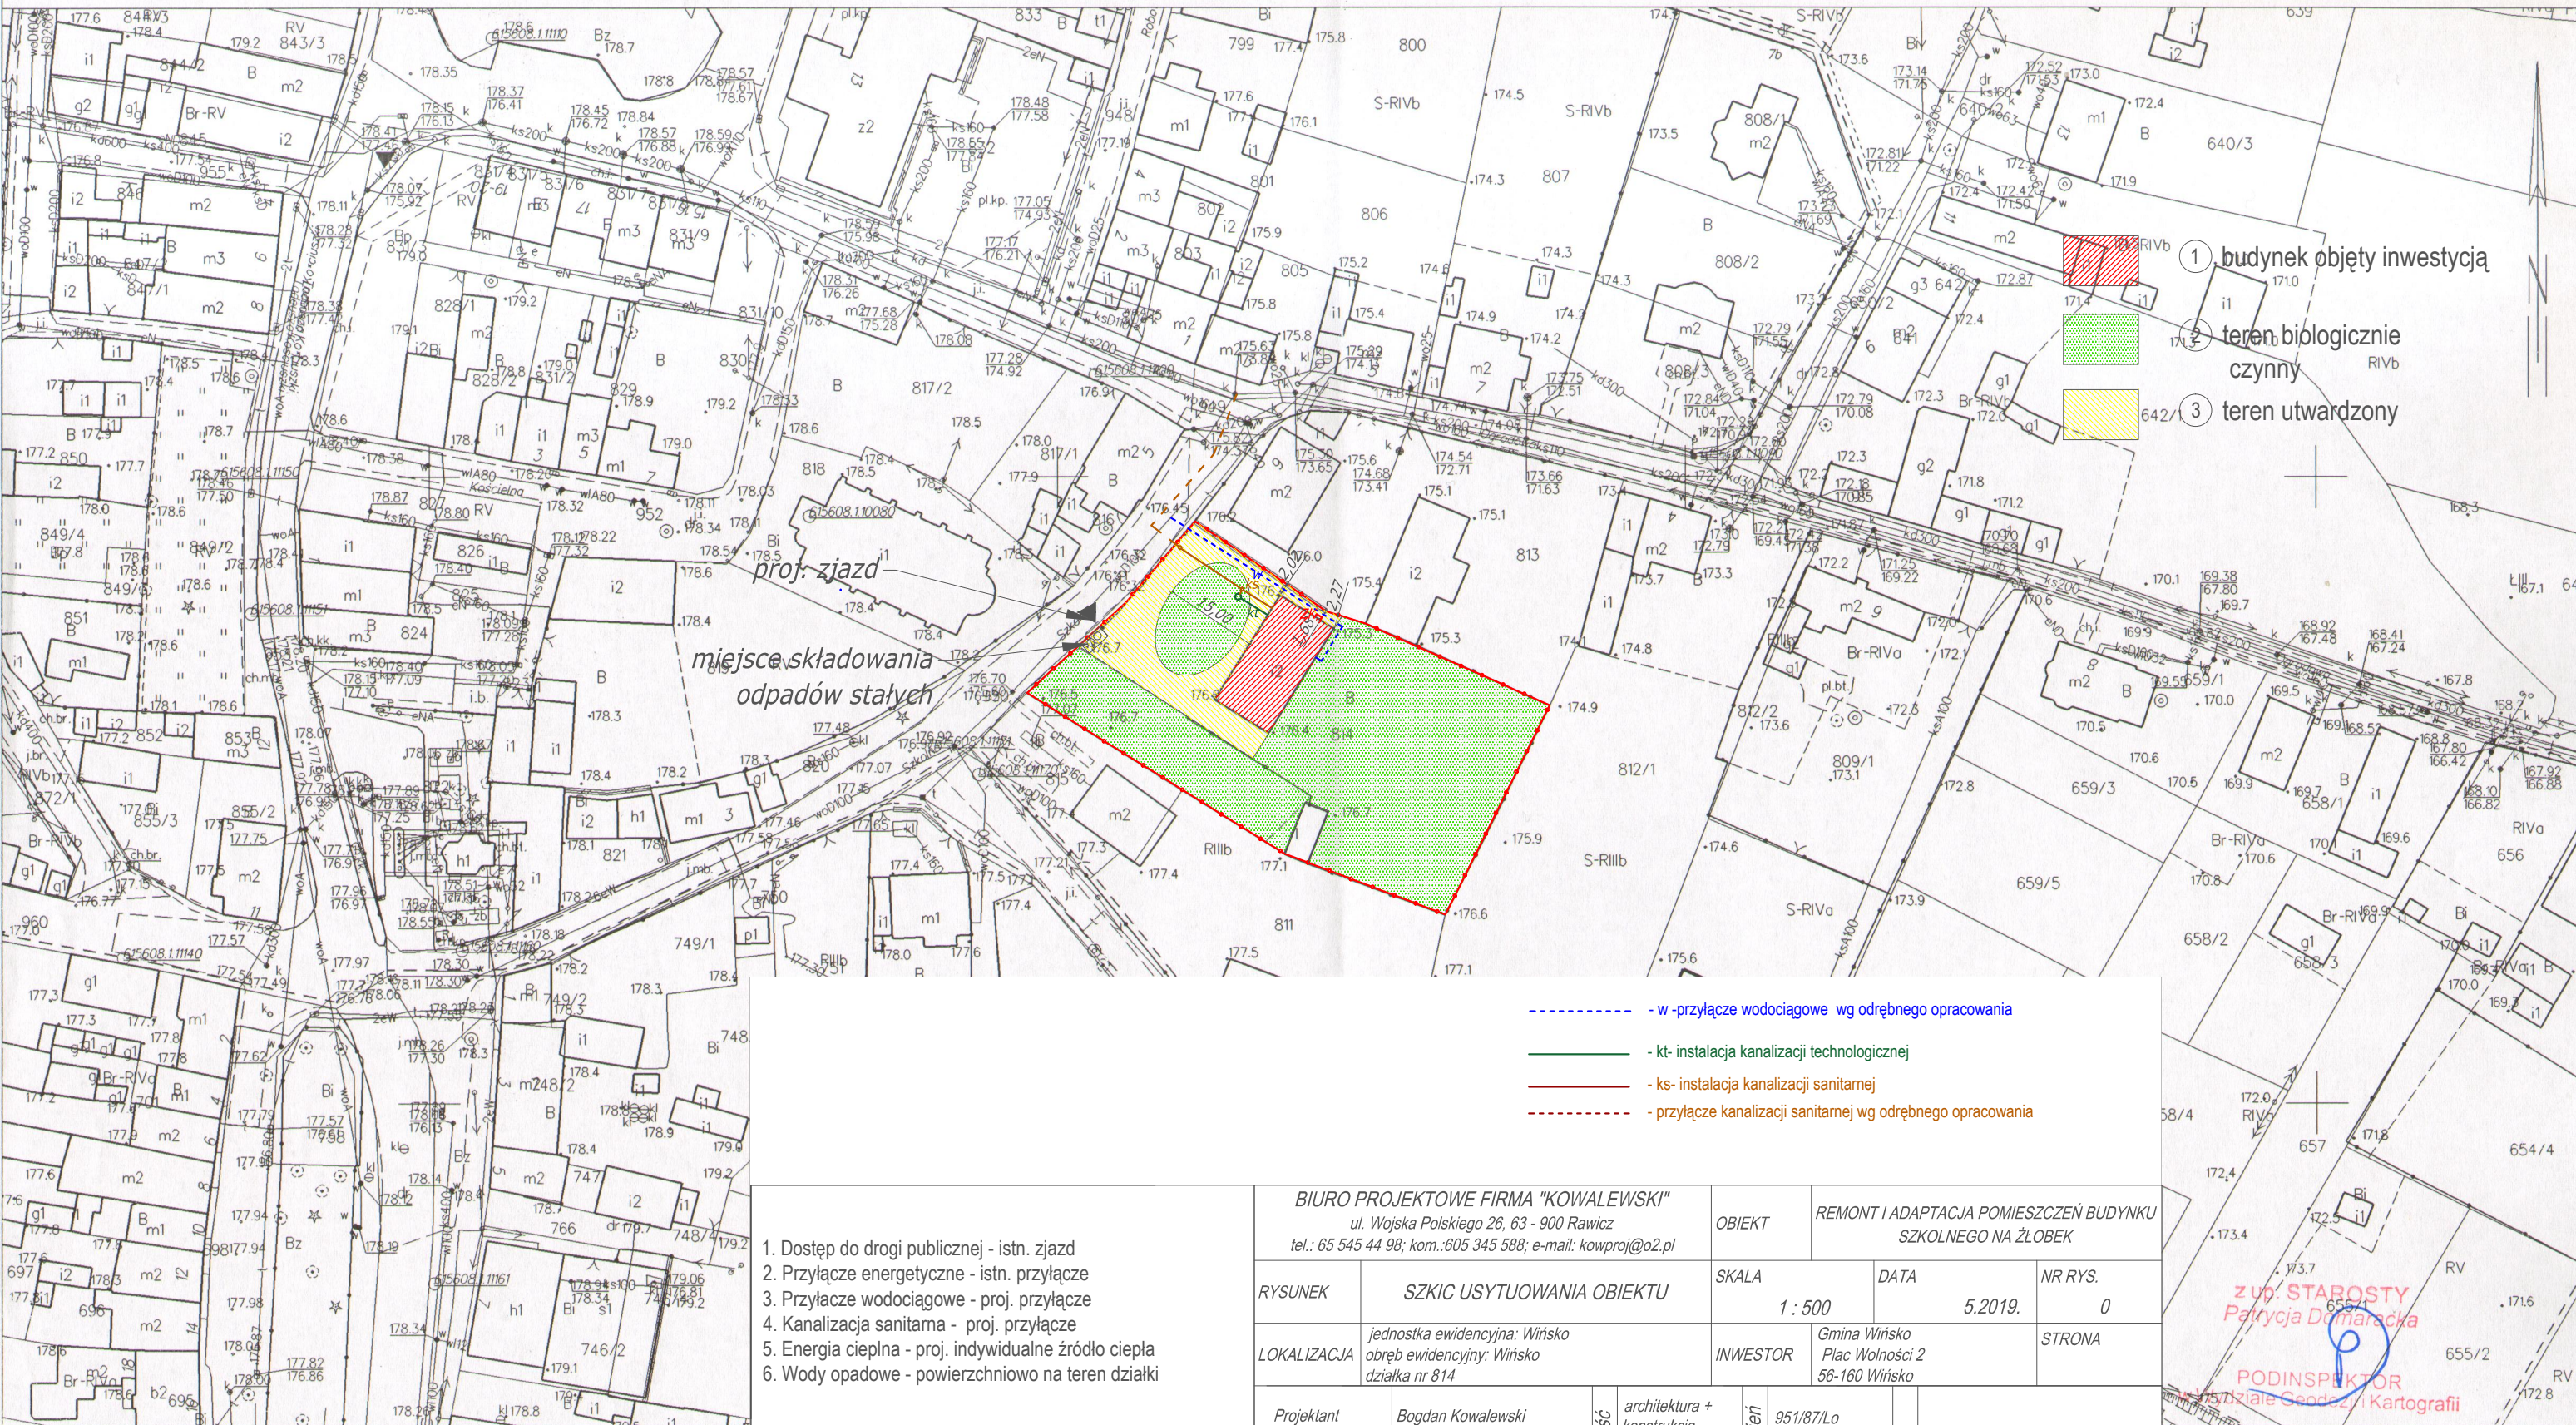

- w - przyłącze wodociągowe wg odrębnego opracowania
- kt - instalacja kanalizacji technologicznej
- ks - instalacja kanalizacji sanitarnej
- przyłącze kanalizacji sanitarnej wg odrębnego opracowania

1. Dostęp do drogi publicznej - istn. zjazd
2. Przyłącze energetyczne - istn. przyłącze
3. Przyłącze wodociągowe - proj. przyłącze
4. Kanalizacja sanitarna - proj. przyłącze
5. Energia cieplna - proj. indywidualne źródło ciepła
6. Wody opadowe - powierzchniowo na teren działki

BIURO PROJEKTOWE FIRMA "KOWALEWSKI" ul. Wojska Polskiego 26, 63 - 900 Rawicz tel.: 65 545 44 98; kom.: 605 345 588; e-mail: kowproj@o2.pl				OBIEKT		REMONT I ADAPTACJA POMIESZCZEŃ BUDYNKU SZKOLNEGO NA ŻŁOBEK	
RYSUNEK	SZKIC USYTUOWANIA OBIEKTU			SKALA	DATA	NR RYS.	
				1 : 500	5.2019.	0	
LOKALIZACJA	jednostka ewidencyjna: Wińsko obręb ewidencyjny: Wińsko działka nr 814			INWESTOR	Gmina Wińsko Plac Wolności 2 56-160 Wińsko		STRONA
Projektant	Bogdan Kowalewski	specjalność	architektura + konstrukcja	nr uprawnień	951/87/Lo	podpis	

z up. STAROSTY
Patrycja Domańska
PODINSPEKTOR
Krzysztof Górecki Kartografii