


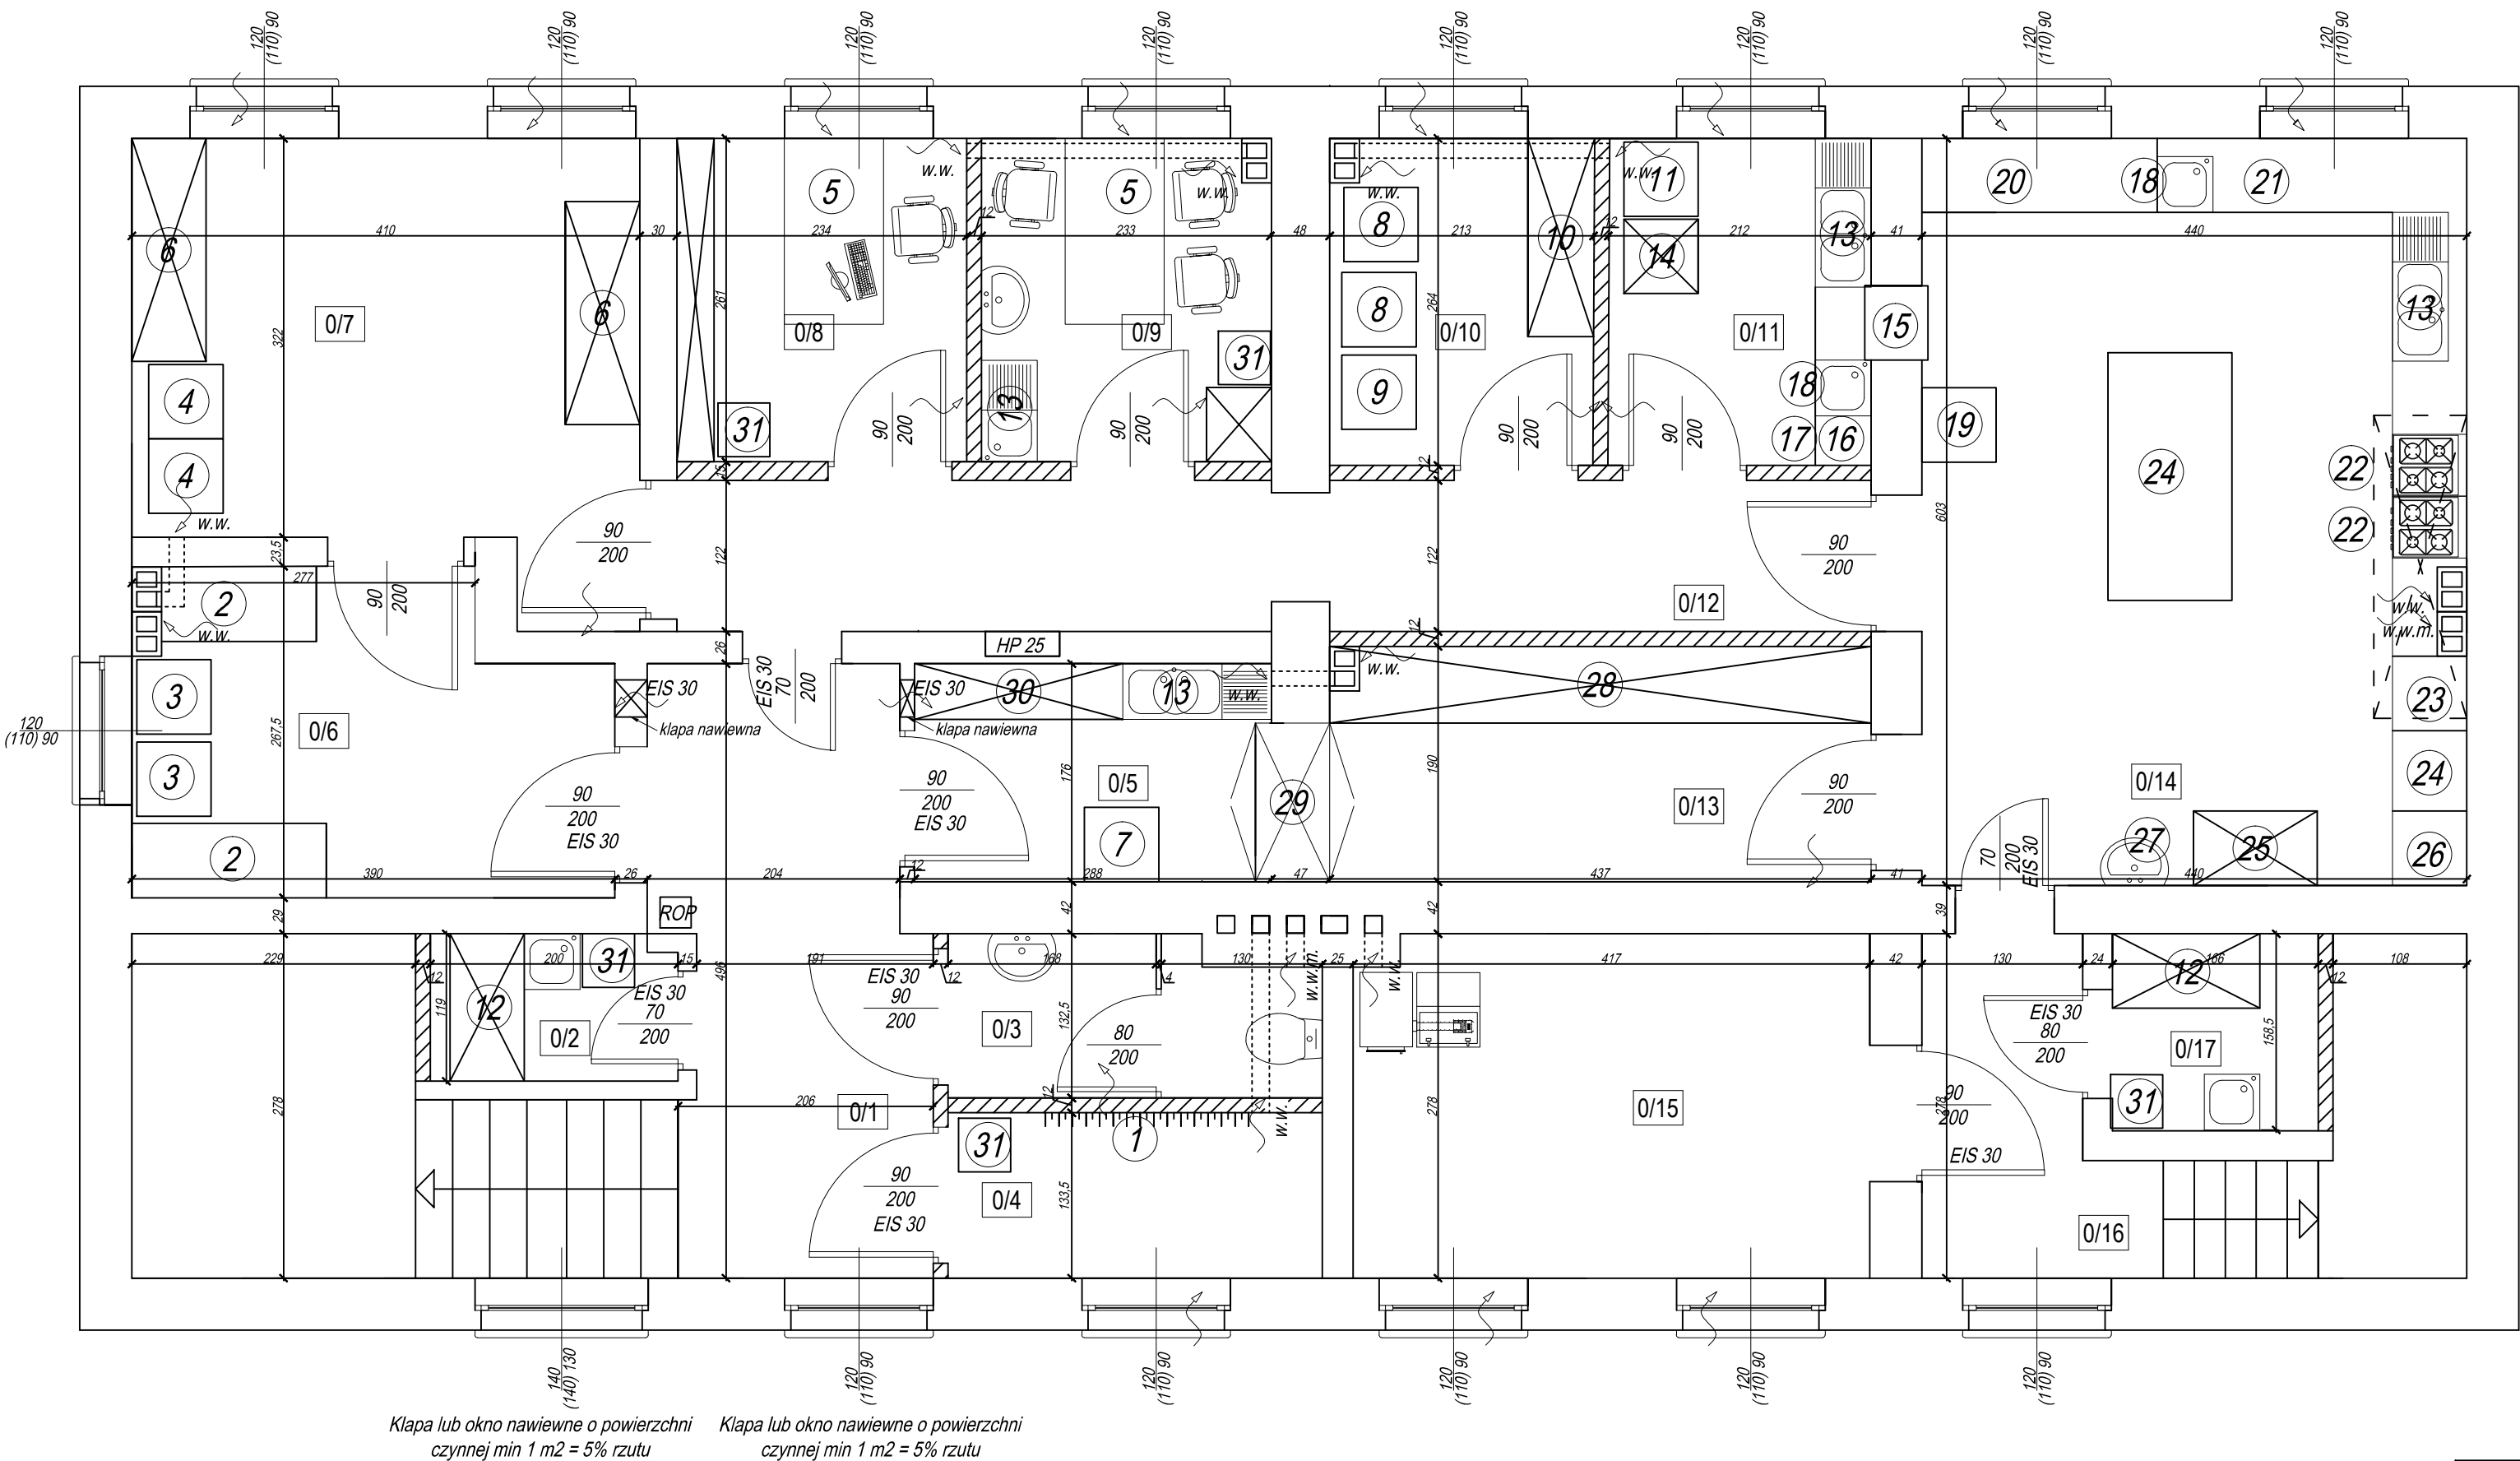

ZESTAWIENIE POMIESZCZEŃ:

0/1	KOMUNIKACJA płytki ceramiczne 16,04 m ²
0/2	POM. GOSPODARCZE płytki ceramiczne 1,20 m ²
0/3	WC płytki ceramiczne 3,74 m ²
0/4	SZATNIA płytki ceramiczne 4,04 m ²
0/5	ZMYWALNIA płytki ceramiczne 5,37 m ²
0/6	PRALNIA płytki ceramiczne 9,53 m ²
0/7	SZUSZARNIA + PRASOWALNIA płytki ceramiczne 13,95 m ²
0/8	BIURO płytki ceramiczne 6,11 m ²
0/9	SOCJAL płytki ceramiczne 6,11 m ²
0/10	MAGAZYN SPOŻYWCZY płytki ceramiczne 5,63 m ²
0/11	OBIERALNIA płytki ceramiczne 5,63 m ²
0/12	KOMUNIKACJA płytki ceramiczne 5,33 m ²
0/13	MAGAZYN ZASTAWY płytki ceramiczne 8,8 m ²
0/14	KUCHNIA płytki ceramiczne 26,53 m ²
0/15	KOTŁOWNIA płytki ceramiczne 11,49 m ²
0/16	KOMUNIKACJA płytki ceramiczne 4,23 m ²
0/17	POM. GOSPODARCZE płytki ceramiczne 1,42 m ²

ŁĄCZNIE: 135,15 m²

- wieszak na ubrania
- pojemnik na brudną bieliznę
- pralka automatyczna 2kW
- suszarka automatyczna 2kW
- biurko + krzesło
- szała na czystą bieliznę
- wyparacz naczyń 7,5 kW
- lodówka na art. spożywcze 2 x 0,5 kW
- zamrażarka 0,5 kW
- regal na produkty suche
- obieraczka do warzyw 0,5 kW
- Szała gospodarcza
- z wbudowanym basenem do mycia narzędzi gospodarczych
- zlewomywak dwukomorowy z ociekaczem
- regal na żywność brudną
- okno podawcze warzyw czystych
- naświetlacz UV do jaj 0,1 kW
- lodówka do jaj podblatowa 0,2 kW
- zlewomywak jednokomorowy
- lodówka dwusegmentowa do przechowywania próbek żywnościowych oraz do przechowywania końcówek porcji żywnościowych pobranych z magazynu 0,5 kW
- blat roboczy do obróbki warzyw
- blat roboczy do obróbki mięsa
- kuchenka elektryczna z okapem 2 x 10 kW
- piec konwektorowy 11 kW
- blat roboczy
- szała do przechowywania butelek i smoczków po sterylizacji w autoklawie
- autoklaw 1,5 kW
- umywalka
- regal na czyste naczynia
- szała przelotowa
- regal na naczynia brudne
- kosz na odpadki

HP 25 - hydrant wewnętrzny
ROP - mechanizm sterujący oddymiania

Suma mocy urządzeń elektrycznych 46,8 kW

Uwaga

Wszystkie nowo projektowane ściany wewnętrzne wykonać z betonu komórkowego odm. 400. zabezpieczonego przeciw wilgociowo folią na potączniu z podłżem.

Zastosować nadproża strunobetonowe w zależności od grubości ścian w których wykonywane są otwory (x 1; x2; x3).

Wykonać kanały wywiewne z kształtek systemowych.

Należy wykonać nowe tynki sufitowe i ściennne oraz wykończyć posadzkę płytkami ceramicznymi wykończonych na powierzchni matowo, o wymiarach 40x40cm (tolerancja wymiarów liniowych +- 5cm), o klasie ścieralności min. 4, klasie antypoślizgowości min. R10 i grubości min. 8 mm) z uwzględnieniem wykonania niezbędnych izolacji.

Montaż nowych ościeżnic drzwiowych wraz z skrzydłami (skrzydła pełne, okleina HPL, wypełnienie płyta wiórowa otworowa, drzwi do WC z otworami wentylacyjnymi) wraz z ich niezbędną obróbką tynkarsko-malarską.

Okna zewnętrzne wykonać z PVC o pierwotych rozmiarach i kształcie, dot. to bezwzględnie wszystkich otworów okiennych. Zastosować współczynnik przenikania ciepła zgodny WT 2017.

Okna zewnętrzne nie będące drzwiami oddzielenia pożarowego wykonać z PVC. Zastosować współczynnik przenikania ciepła zgodny WT 2017.

Drzwi dymszczelne oraz oddzielenia pożarowe wykonać zgodnie z przepisami odrębnymi. (dot. to również kłap nawiewnych i wywiewnych inst. oddymiającej klatkę schodową.

Ściany istniejące

Ściany nowoprojektowane

BIURO PROJEKTOWE FIRMA "KOWALEWSKI" ul. Wojska Polskiego 26, 63 - 900 Rawicz tel.: 65 545 44 98; kom.: 605 345 588; e-mail: kowproj@o2.pl		OBIEKT		BUDYNEK PRZEDSZKOLNY (REMONT)	
RYSUNEK	RZUT PIWNIC	SKALA	1 : 50	DATA	5.2019
LOKALIZACJA	jednostka ewidencyjna: Wirsko obręb ewidencyjny: Wirsko działka nr 814	INWESTOR	Gmina Wirsko pl. Wolność 2 56-160 Wirsko	STRONA	
Projektant	Bogdan Kowalewski	specjalność	architektura/ konstrukcja	nr uprawnień	951/87/Lo
				podpis	