


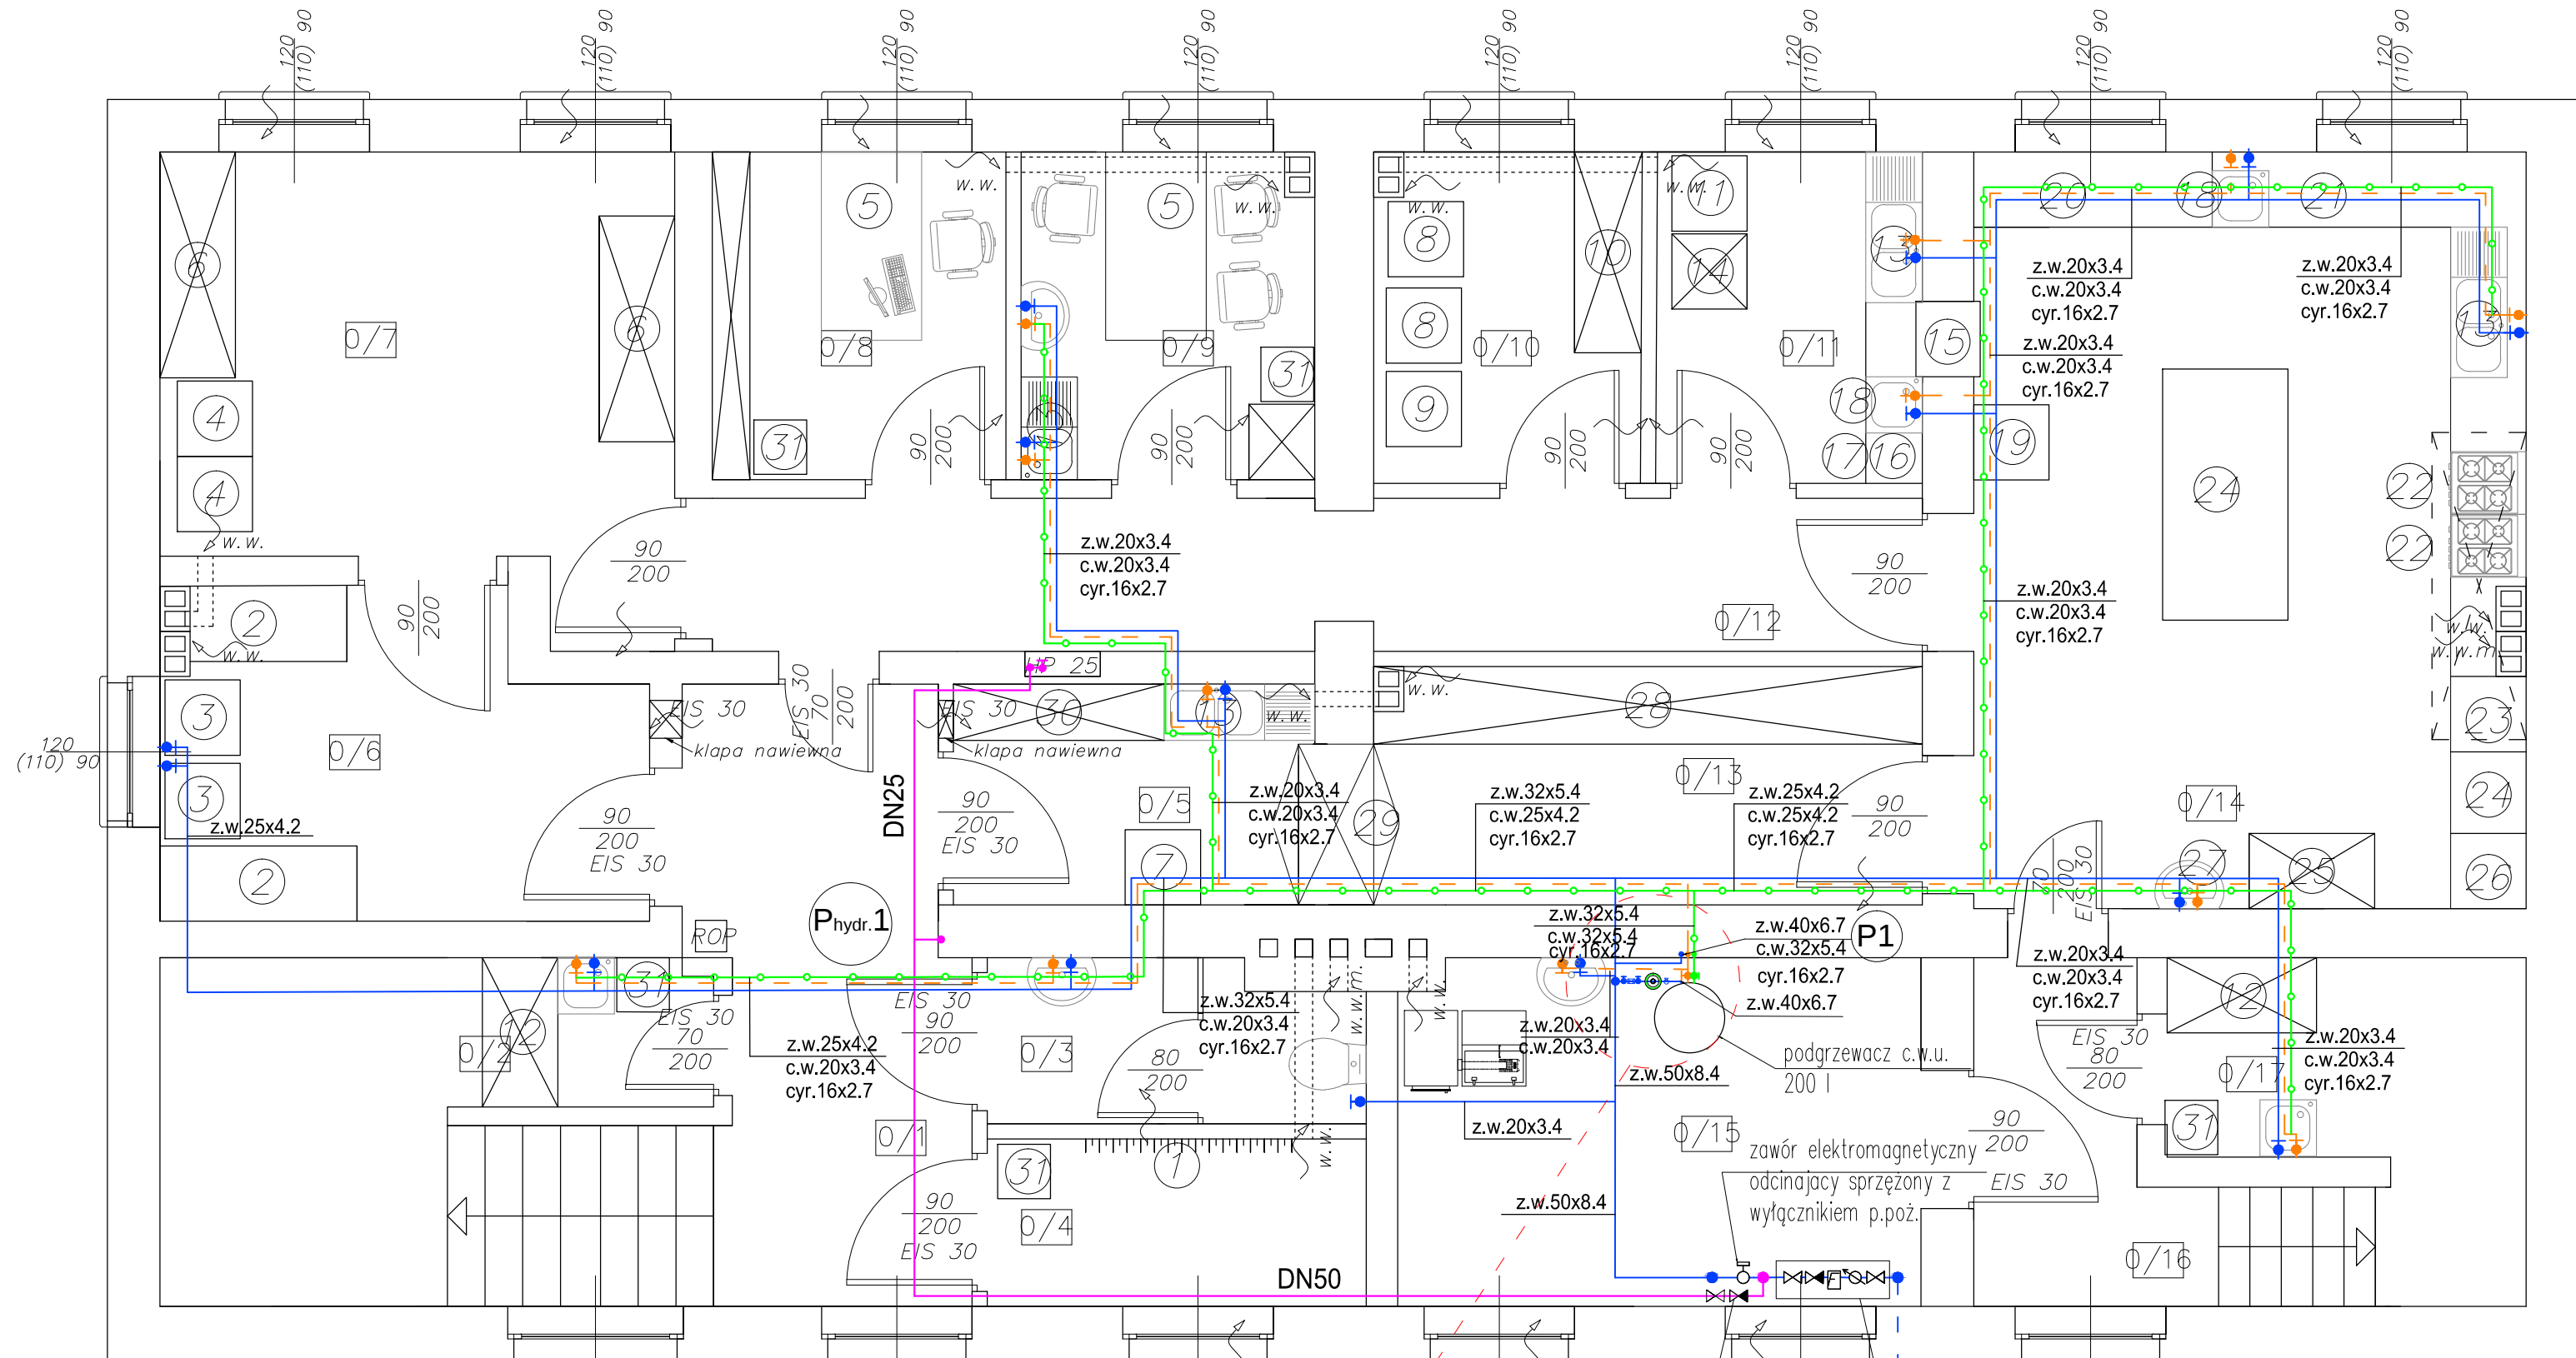

ZESTAWIENIE POMIESZCZEŃ:

|      |                                                                    |
|------|--------------------------------------------------------------------|
| 0/1  | KOMUNIKACJA<br>płytki ceramiczne 16,04 m <sup>2</sup>              |
| 0/2  | POM. GOSPODARCZE<br>płytki ceramiczne 1,20 m <sup>2</sup>          |
| 0/3  | WC<br>płytki ceramiczne 3,74 m <sup>2</sup>                        |
| 0/4  | SZATNIA<br>płytki ceramiczne 4,04 m <sup>2</sup>                   |
| 0/5  | ZMYWALNIA<br>płytki ceramiczne 5,37 m <sup>2</sup>                 |
| 0/6  | PRALNIA<br>płytki ceramiczne 9,53 m <sup>2</sup>                   |
| 0/7  | SZUSZARNIA + PRASOWALNIA<br>płytki ceramiczne 13,95 m <sup>2</sup> |
| 0/8  | BIURO<br>płytki ceramiczne 6,11 m <sup>2</sup>                     |
| 0/9  | SOCJAŁ<br>płytki ceramiczne 6,11 m <sup>2</sup>                    |
| 0/10 | MAGAZYN SPOŻYWCZY<br>płytki ceramiczne 5,63 m <sup>2</sup>         |
| 0/11 | OBIERALNIA<br>płytki ceramiczne 5,63 m <sup>2</sup>                |
| 0/12 | KOMUNIKACJA<br>płytki ceramiczne 5,33 m <sup>2</sup>               |
| 0/13 | MAGAZYN ZASTAWY<br>płytki ceramiczne 8,8 m <sup>2</sup>            |
| 0/14 | KUCHNIA<br>płytki ceramiczne 26,53 m <sup>2</sup>                  |
| 0/15 | KOTŁOWNIA<br>płytki ceramiczne 11,49 m <sup>2</sup>                |
| 0/16 | KOMUNIKACJA<br>płytki ceramiczne 4,23 m <sup>2</sup>               |
| 0/17 | POM. GOSPODARCZE<br>płytki ceramiczne 1,42 m <sup>2</sup>          |

ŁĄCZNIE: 135,15 m<sup>2</sup>

- wieszak na ubrania
- pojemnik na brudną bieliznę
- pralka automatyczna 2kW
- suszarka automatyczna 2kW
- biurko + krzesło
- szafa na czystą bieliznę
- wyparacz naczyń 7,5 kW
- lodówka na art. spożywcze 2 x 0,5 kW
- zamrażarka 0,5 kW
- regał na produkty suche
- obieraczka do warzyw 0,5 kW
- Szafa gospodarcza
- z wbudowanym basenem do mycia narzędzi gospodarczych
- zlewozmywak dwukomorowy z ociekaczem
- regał na żywność brudną
- okno podawcze warzyw czystych
- naświetlacz UV do jaj 0,1 kW
- lodówka do jaj podblatowa 0,2 kW
- zlewozmywak jednokomorowy
- lodówka dwusegmentowa do przechowywania próbek żywnościowych oraz do przechowywania końcówek porcji żywnościowych pobranych z magazynu 0,5 kW
- blat roboczy do obróbki warzyw
- blat roboczy do obróbki mięsa
- kuchenka elektryczna z okapem 2 x 10 kW
- piec konwektorowy 11 kW
- blat roboczy
- szafa do przechowywania butelek i smoczków po sterylizacji w autoklawie
- autoklaw 1,5 kW
- umywalka
- regał na czyste naczynia
- szafa przelotowa
- regał na naczynia brudne
- kosz na odpadki

HP 25 - hydrant wewnętrzny  
ROP - mechanizm sterujący oddymiania

Suma mocy urządzeń elektrycznych 46,8 kW

LEGENDA:

Rury PP—R PN20  
z.w. - zimna woda  
c.w. - ciepła woda  
cyr. - cyrkulacja


Rury stalowe ocynkowane  
instalacja hydrantowa

UWAGA!  
zawór hydrantu należy zamontować na wysokości 1,35m od poziomu podłogi

Kłapa lub okno nawiewne o powierzchni czynnej min 1 m<sup>2</sup> = 5% rzutu

zawór zwrotny antyskażeniowy  
typu EA DN50

zestaw wodomierzowy:  
zawór odcinający DN50  
wodomierz sprzężony DN50 MN/JS50/4.0—S  
filtr osadnikowy DN50  
zawór zwrotny antyskażeniowy typu BA DN50  
zawór odcinający DN50

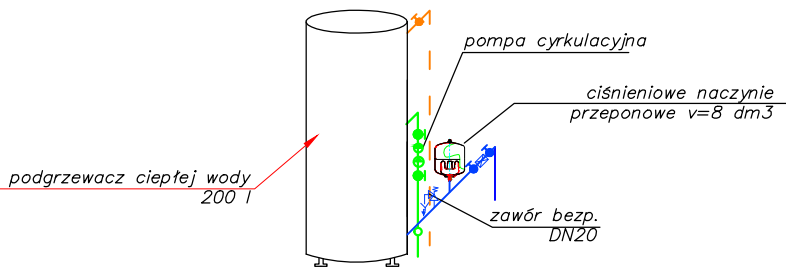

|   |                                      |                                                             |                                  |               |
|---|--------------------------------------|-------------------------------------------------------------|----------------------------------|---------------|
| BIURO PROJEKTOWE FIRMA "KOWALEWSKI"<br>ul. Wojska Polskiego 26, 63 - 900 Rawicz<br>tel.: 65 545 44 98; kom.: 605 345 588; e-mail: kowproj@o2.pl |                                      | OBIEKT                                                      | BUDYNEK<br>PRZEDSZKOLNY (REMONT) |               |
| RYSUNEK   | RZUT PIWNIC - instalacja wodociągowa | SKALA<br>1 : 50                                             | DATA<br>5.2019                   | NR RYS.<br>S1 |
| LOKALIZACJA<br>jednostka ewidencyjna: Wińsko<br>obręb ewidencyjny: Wińsko<br>działka nr 814                                                     |                                      | INWESTOR<br>Gmina Wińsko<br>pl. Wolności 2<br>56-160 Wińsko | STRONA                           |               |
| Projektant   | Bogdan Kowalewski                    | specjalność<br>instalacje sanitarne                         | nr uprawnień<br>848/86/Lo        | podpis        |