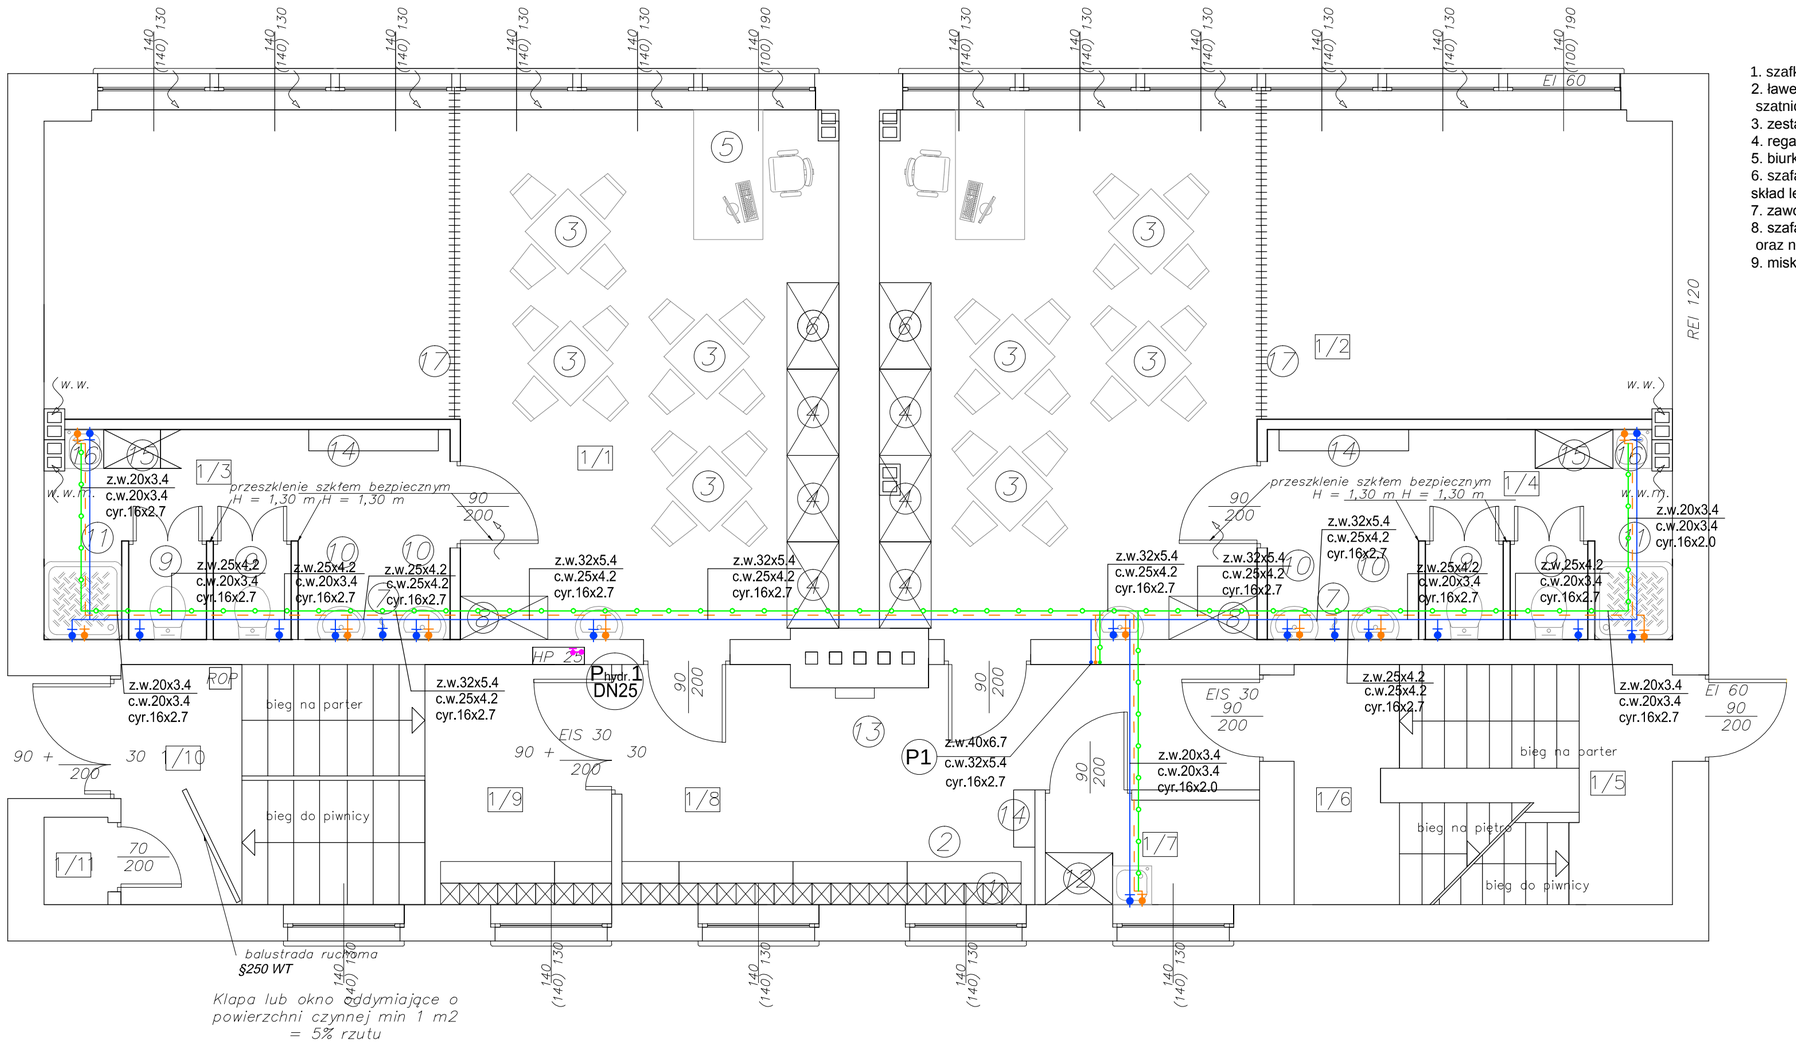

1. szafka szatniowa stalowa
2. ławeczka - komplet z szafkami szatniowymi (stal)
3. zestaw stolik + 4 krzesełka
4. regał uniwersalny
5. biurko + krzesło
6. szafa z drzwiami suwanymi - skład leżaków
7. zawór czerpalny
8. szafa na środki do mycia dzieci oraz na pieluchy
9. miska ustępowa
10. umywalka
11. brodzik
12. Szafa gospodarcza z wbudowanym basenem do mycia narzędzi gospodarczych
13. apteczka
14. przewijak do dzieci
15. magazyn nocników
16. zlewozmywak jednokomorowy do mycia nocników
17. kotara do wydzielenia części wypoczynkowej

HP 25 - hydrant wewnętrzny
ROP - mechanizm sterujący oddymiania

ZESTAWIENIE POMIESZCZEŃ:

1/1	SALA	płytki ceramiczne 43,93 m2
1/2	SALA	płytki ceramiczne 43,84 m2
1/3	SANITARIAT	płytki ceramiczne 11,42 m2
1/4	SANITARIAT	płytki ceramiczne 11,40 m2
1/5	KOMUNIKACJA	płytki ceramiczne 3,00 m2
1/6	KOMUNIKACJA	płytki ceramiczne 3,30 m2
1/7	POM. GOSPODARCZE	płytki ceramiczne 3,00 m2
1/8	KOMUNIKACJA	płytki ceramiczne 16,63 m2
1/9	KOMUNIKACJA	płytki ceramiczne 6,00 m2
1/10	KOMUNIKACJA	płytki ceramiczne 3,89 m2
1/11	WÓZKOWNIA	płytki ceramiczne 0,75 m2

ŁĄCZNIE: 147,93 m2

LEGENDA:

Rury PP-R PN20
z.w. - zimna woda
c.w. - ciepła woda
cyr. - cyrkulacja

Rury stalowe ocynkowane
instalacja hydrantowa

UWAGA!
zawór hydrantu należy zamontować na wysokości 1,35m od poziomu podłogi

BIURO PROJEKTOWE FIRMA "KOWALEWSKI" ul. Wojska Polskiego 26, 63 - 900 Rawicz tel.: 65 545 44 98; kom.:605 345 588; e-mail: kowproj@o2.pl	OBIEKT	BUDYNEK PRZEDSZKOLNY (REMONT)	
RYSUNEK: RZUT PARTERU - instalacja wodociągowa	SKALA: 1 : 50	DATA: 5.2019	NR RYS.: S2
LOKALIZACJA: jednostka ewidencyjna: Wińsko obręb ewidencyjny: Wińsko działka nr 814	INWESTOR: Gmina Wińsko pl. Wolności 2 56-160 Wińsko		STRONA

Projektant	Bogdan Kowalewski	specjalność	instalacje sanitarne	nr uprawnień	848/86/Lo	podpis	